


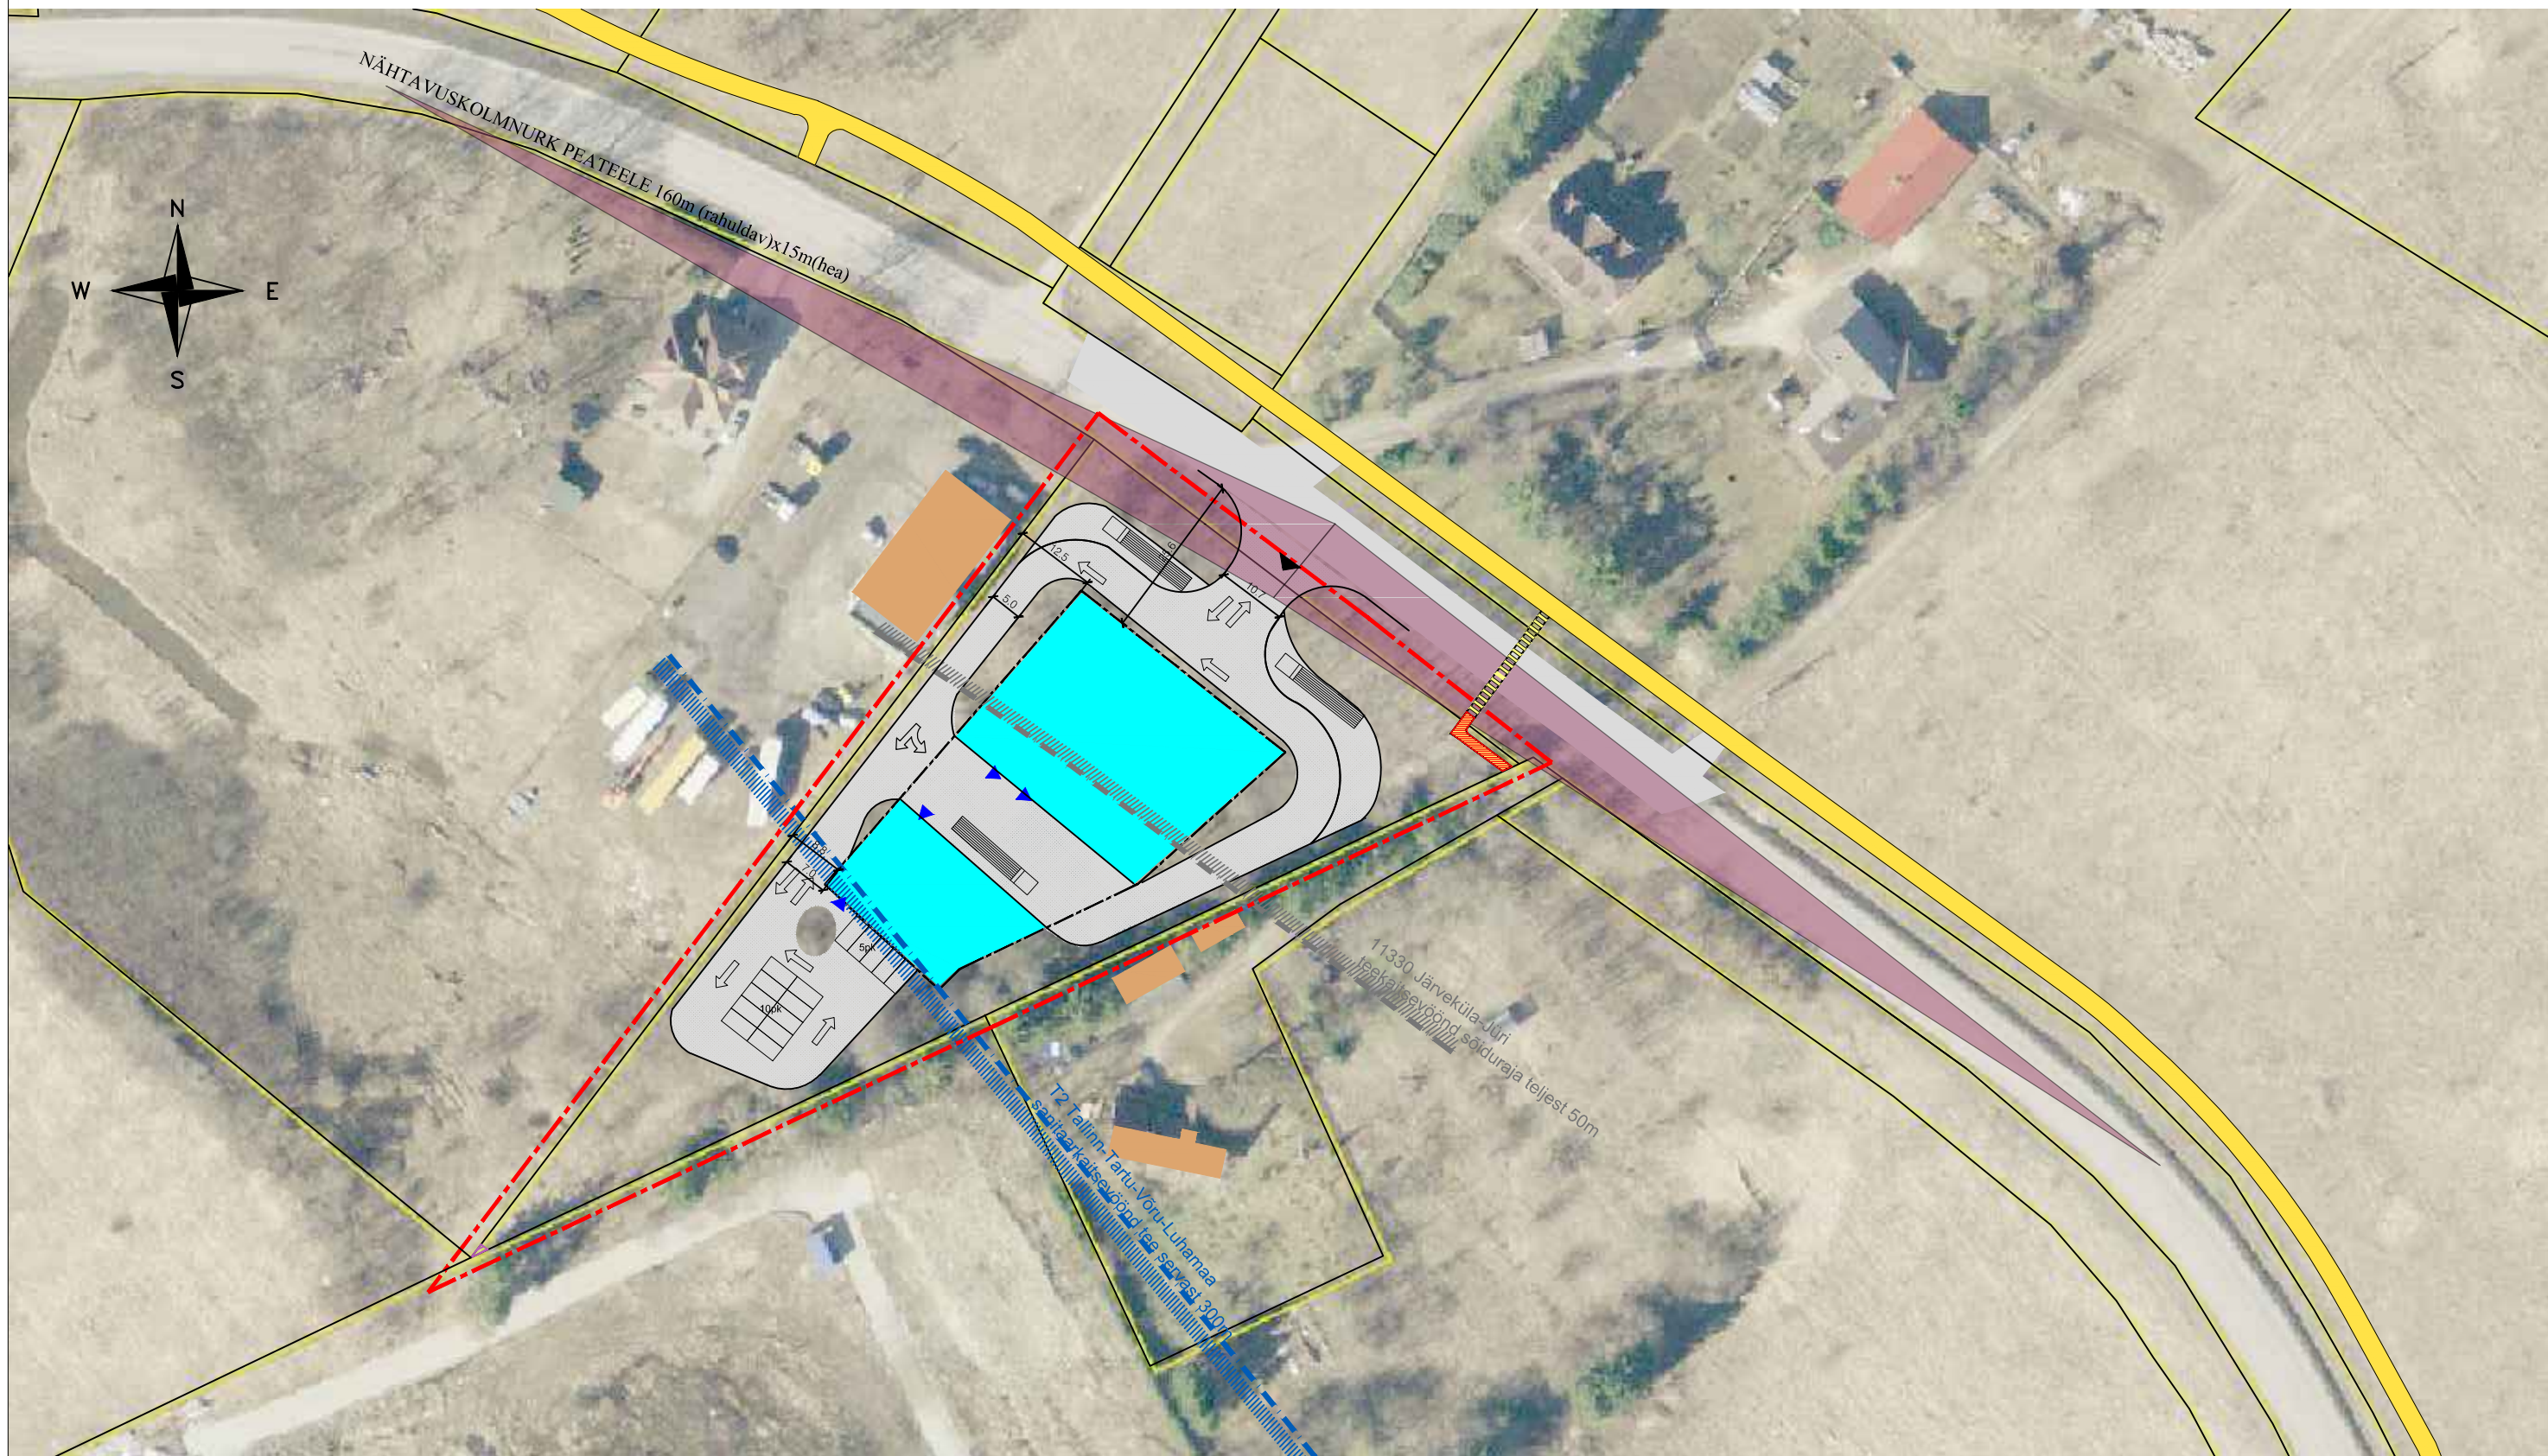

-  Planeeritud ala piir
-  Kinnistu piir
-  Olemasolev hoone
-  Olemasolev sõidutee
-  Planeeritud sõidutee
-  Hoone võimalik asukoht
-  Pääs krundile

-  Perspektiivne avaliku kasutusega kõnnitee
-  Kergliiklustee avalik kasutus
-  Võimalik jalgteede ühenduskoht
-  nähtavuskolmnurk 15x160m (rahuldav)

Guru Projekt OÜ Tatari tn 28-1 Tallinn 10116 tel. 644 4414 info@guruprojekt.ee guru PROJEKT			Töö nr. DP-57-13		Leht nr. DP-6	
Tellija: Osaühing Favorte reg nr 10040012 Villardi 22-5, Tallinn 10136 rainer@favorte.ee			Projekti nimetus: KADAKA KINNISTU DETAILPLANEERING		DP	
Arh. I. Rebane		22.04.2014	Objekti asukoht: HARJUMAA, RAE VALD, LEHMJA KÜLA, KADAKA			
Tehn. R. Pärn			Joonise nimetus: NÄHTAVUSKOLMNURGA SKEEM			
Tehn. A.Papunova						
			Möötkava 1:1000			