


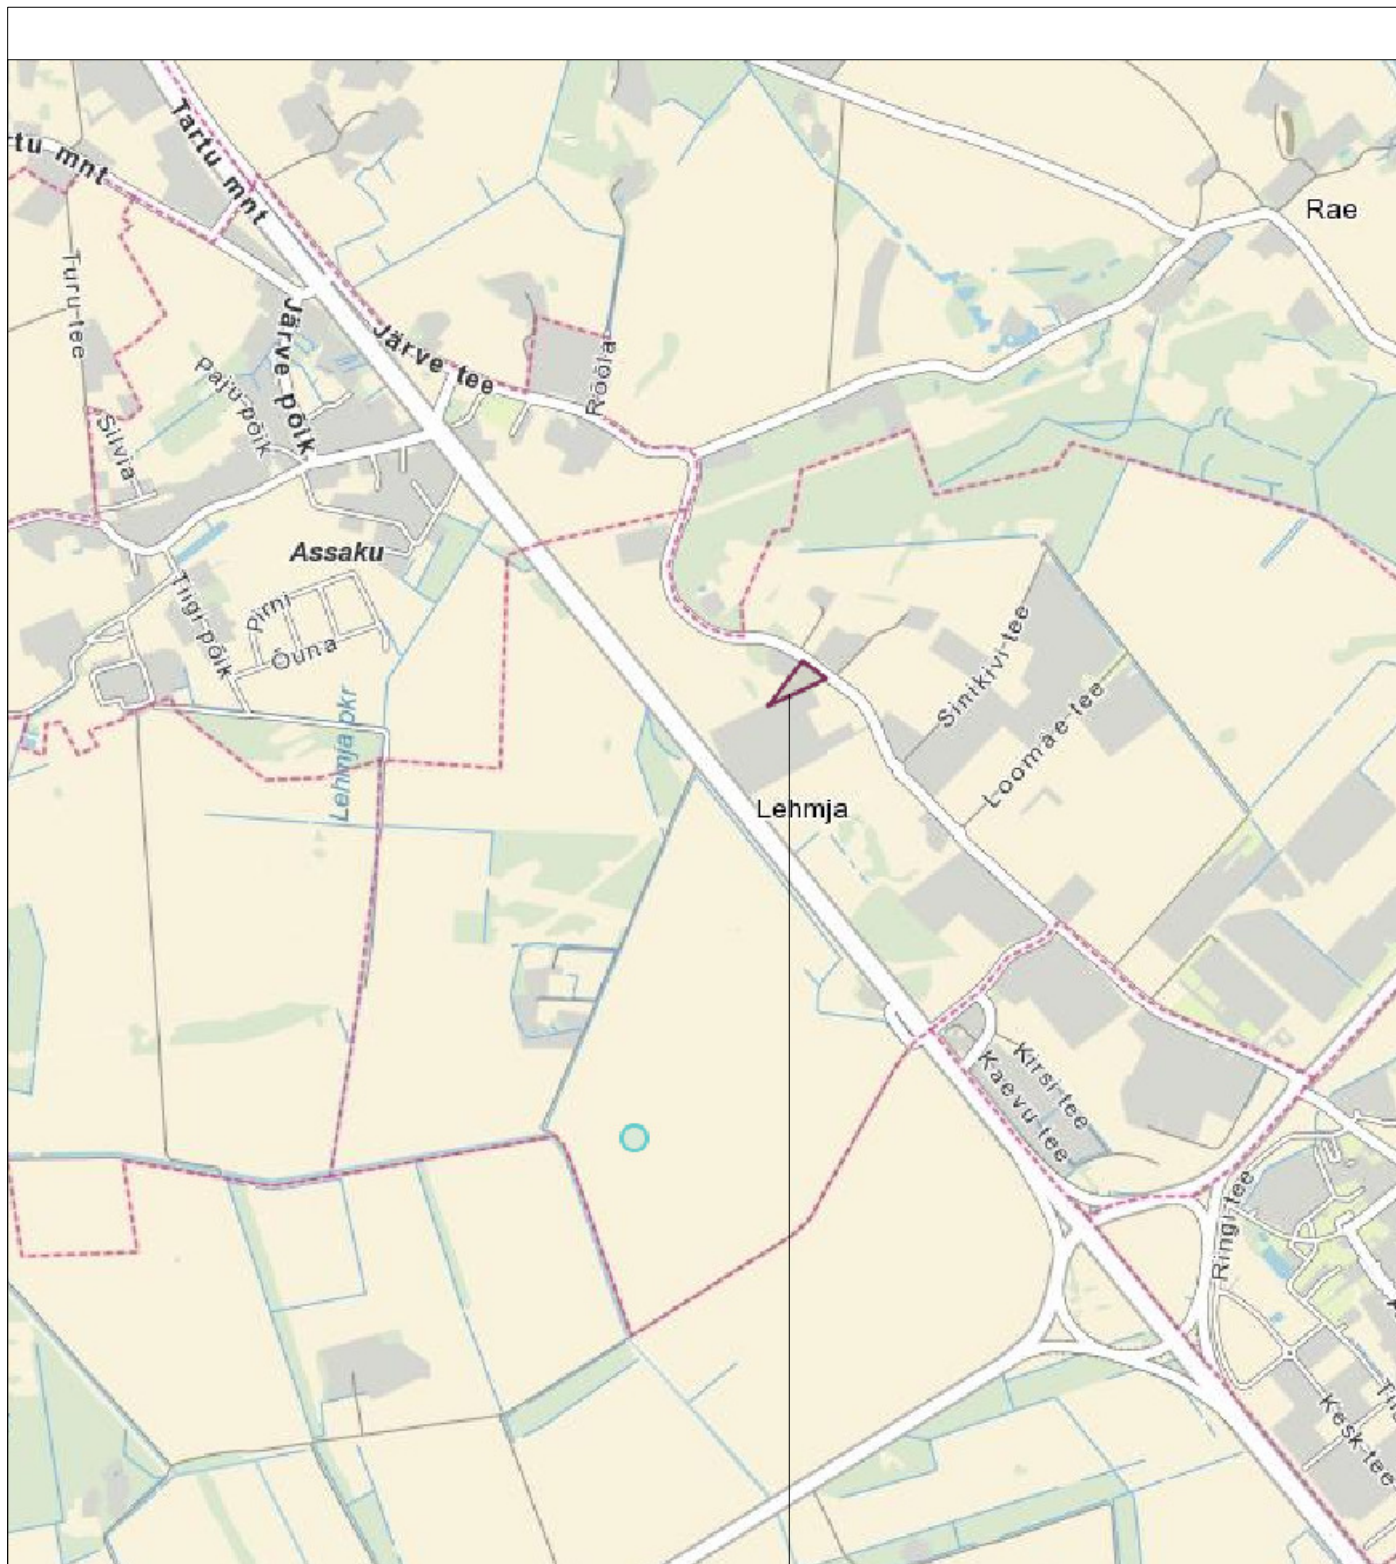

PLANEERITUD ALA

Guru Projekt OÜ
Tatari tn 28-1
Tallinn 10116
tel. 644 4414
Info@guruprojekt.ee



Tellijä: OÜ Favorte
Villardi tn 22-5
Tallinn 10136

Arh. I. Rebane 22.04.2014

Tehn. R. Päm

Tehn. A. Papunova

Töö nr.

DP-57-13

Leht nr.

DP-1

Projekti nimetus:

KADAKA KINNISTU DETAILPLANEERING

DP

Objekti asukoht:

HARJUMAA, RAE VALD, LEHMJA KÜLA, KADAKA

Joonse nimetus:

SITUATSIOONISKEEM

Möötkava