
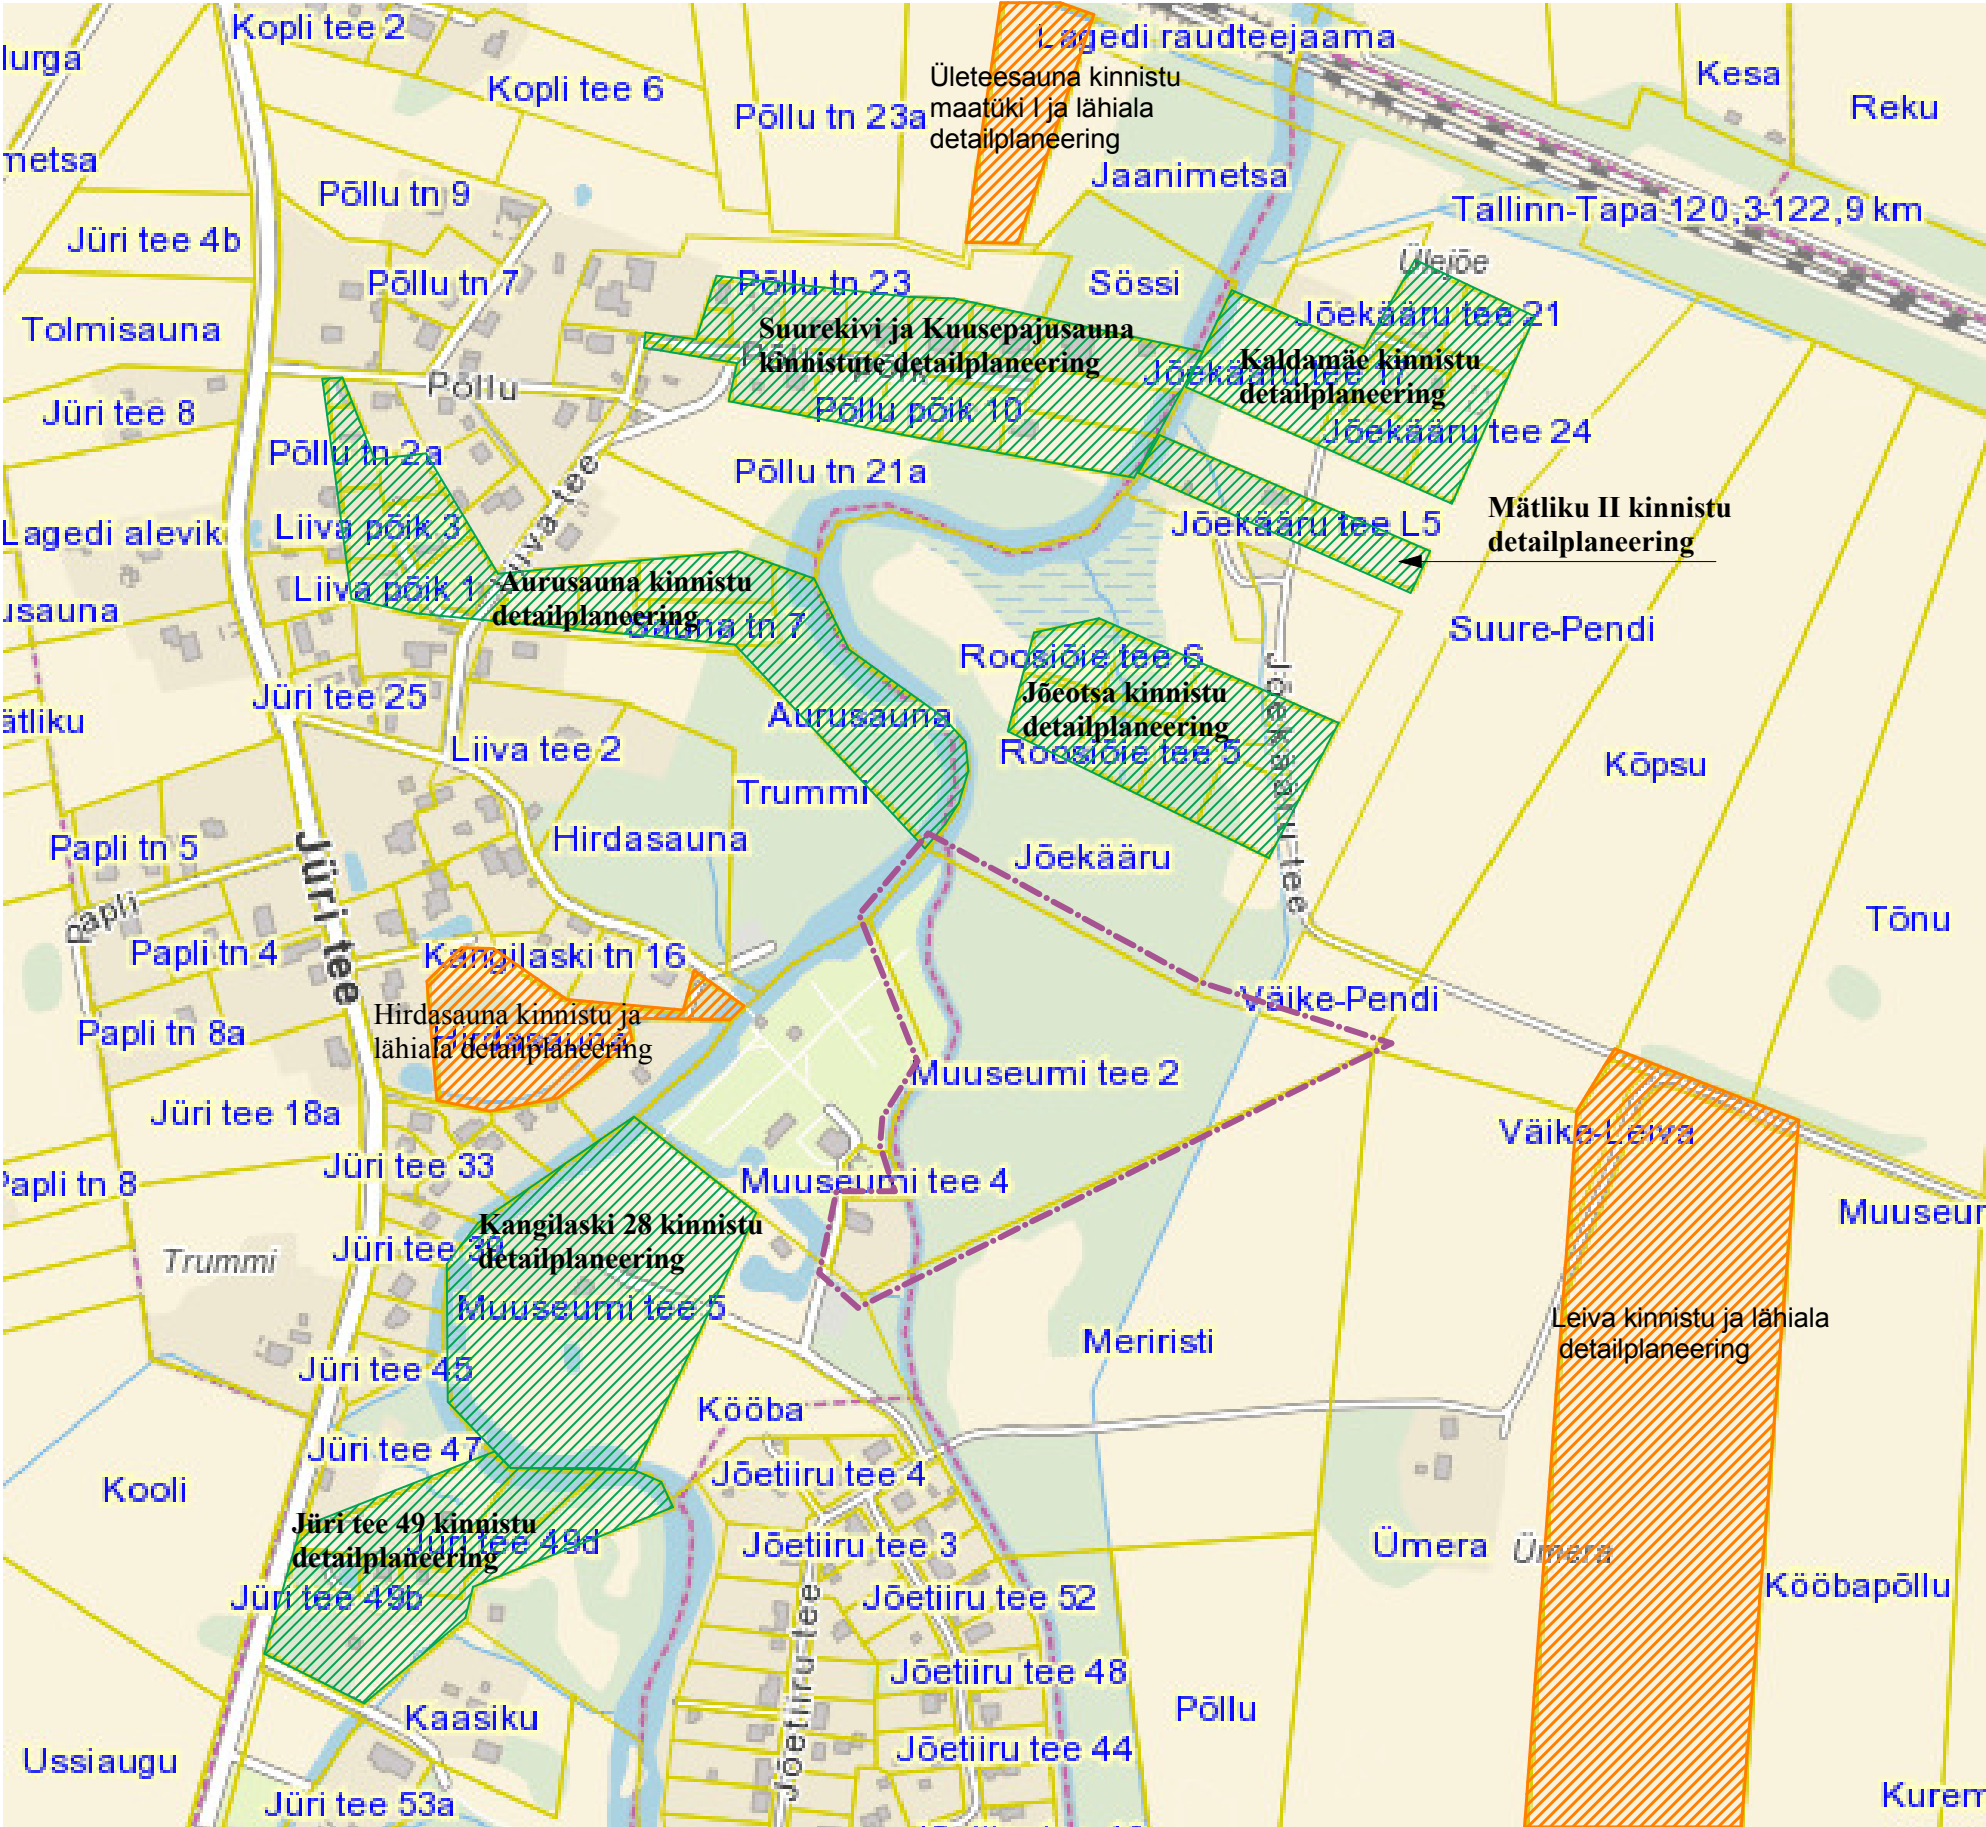


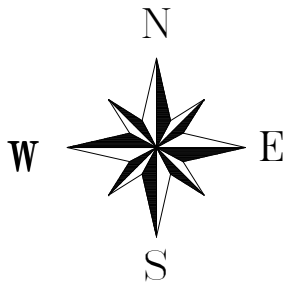

LEPPEMÄRGID:

- PLANEERINGUALA PIIR
- ALGATATUD
DETAILPLANEERINGUD
- KEHTESTATUD
DETAILPLANEERINGUD

 HARJUMAA, RAE VALD, LAGEDI ALEVIK KÜLMA MAAÜKSUS DETAILPLANEERING	ARHITEKT	K.SEPP		
	JOONIS NR.	DP-2	LEHT	LEHTI
	KONTAKTVÕÖNDI ANALÜÜSISKEEM		2	3
	STAADIUM	MÕÕTKAVA	KUUPÄEV	
	DETAILPLANEERING	1:5000	02.2013	