
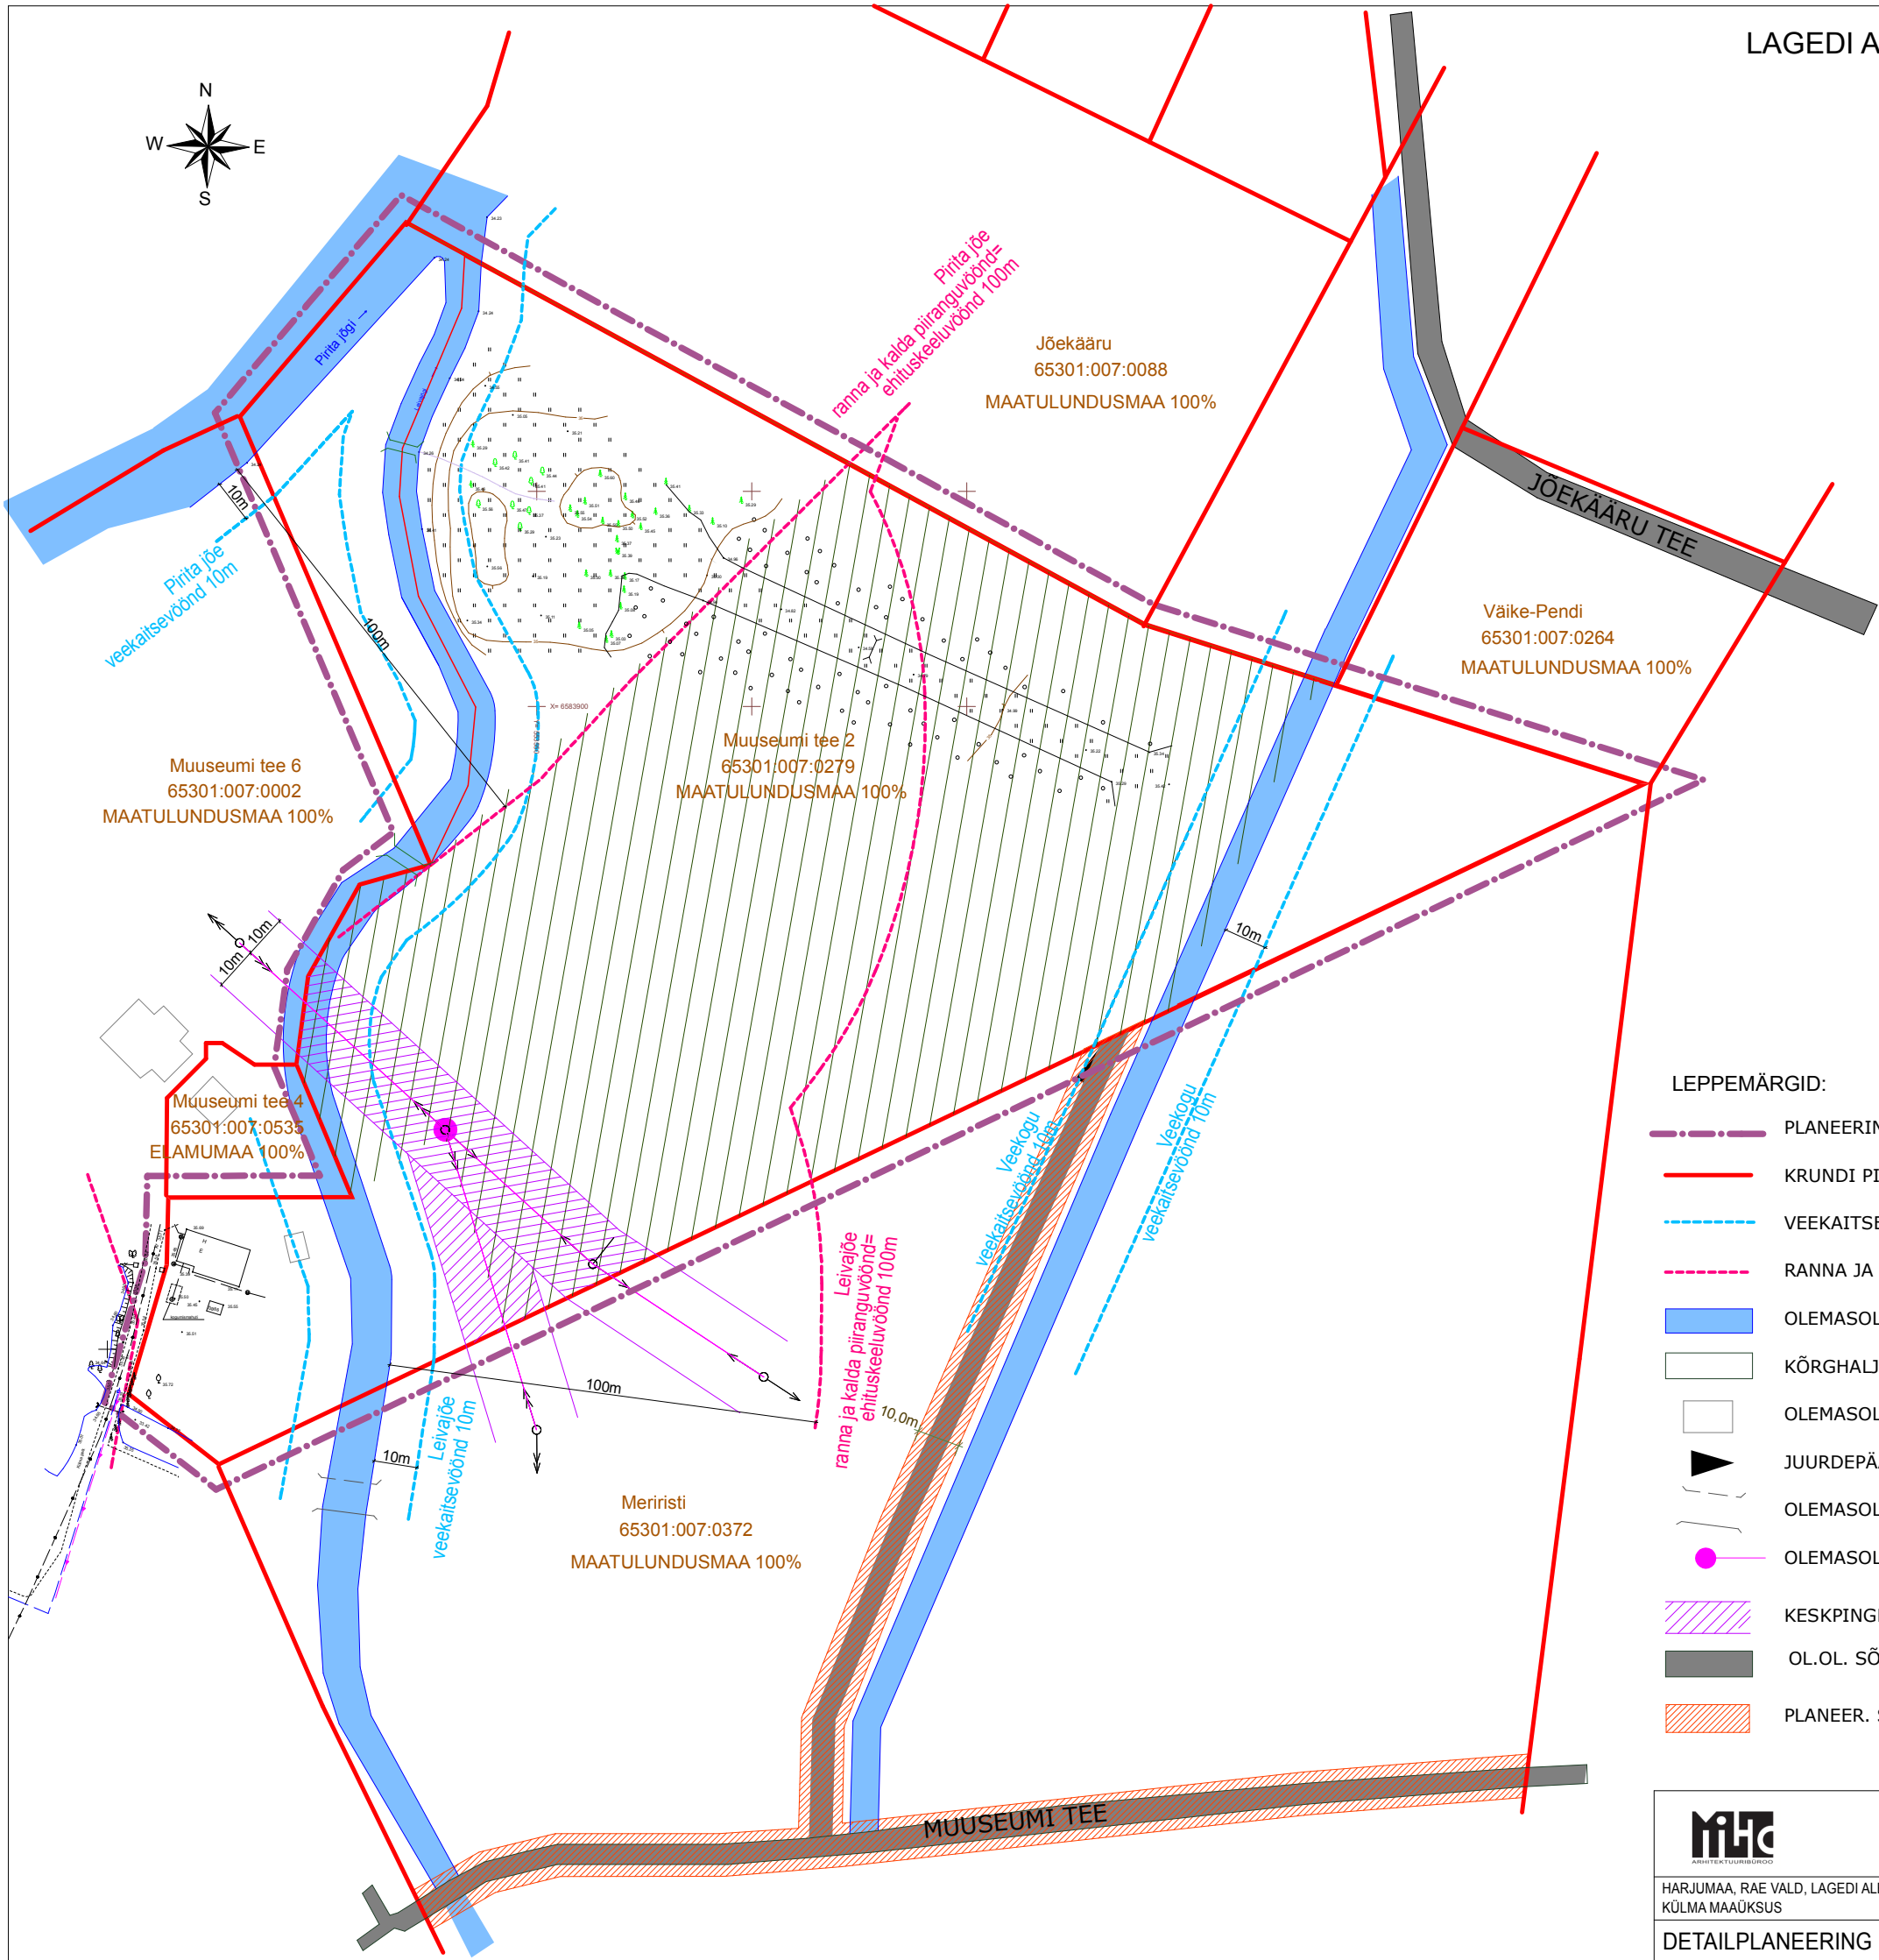


LAGEDI ALEVIKU MUUSEUMI TEE 2 KINNISTU
JA LÄHIALA DETAILPLANEERING
TUGILPLAAN M 1:1000

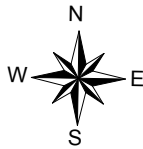

LEPPEMÄRGID:

- PLANEERINGUALA PIIR
- KRUNDI PIIR
- VEEKAITSEVÕÖND 10 m
- RANNA JA KALDA PIIRANGUVÕÖND=EHITUSKEELUVÕÖND 100 m
- OLEMASOLEV VEEKOGU
- KÕRGHALJASTUSEGA KAETUD ALA
- OLEMASOLEV HOONE
- JUURDEPÄÄS KRUNDILE
- OLEMASOLEV AUTOSILD
- OLEMASOLEV ELEKTRI LIITUMISKOHT JA ELEKTRILIIN
- KESKPINGE ÕHULIINI KAITSEVÕÖND 10+10m
- OL.OL. SÕIDUTEE
- PLANEER. SERVITUUDIALA (4600m²)

 HARJUMAA, RAE VALD, LAGEDI ALEVIK KÜLMA MAAÜKSUS DETAILPLANEERING	ARHITEKT	K.SEPP		
	JOONIS NR.	DP-4	LEHT	LEHTI
	TUGIPLAAN		2	3
	STAADIUM	MÕÕTKAVA	KUUPÄEV	
	DETAILPLANEERING	1:1000	02.2013	