


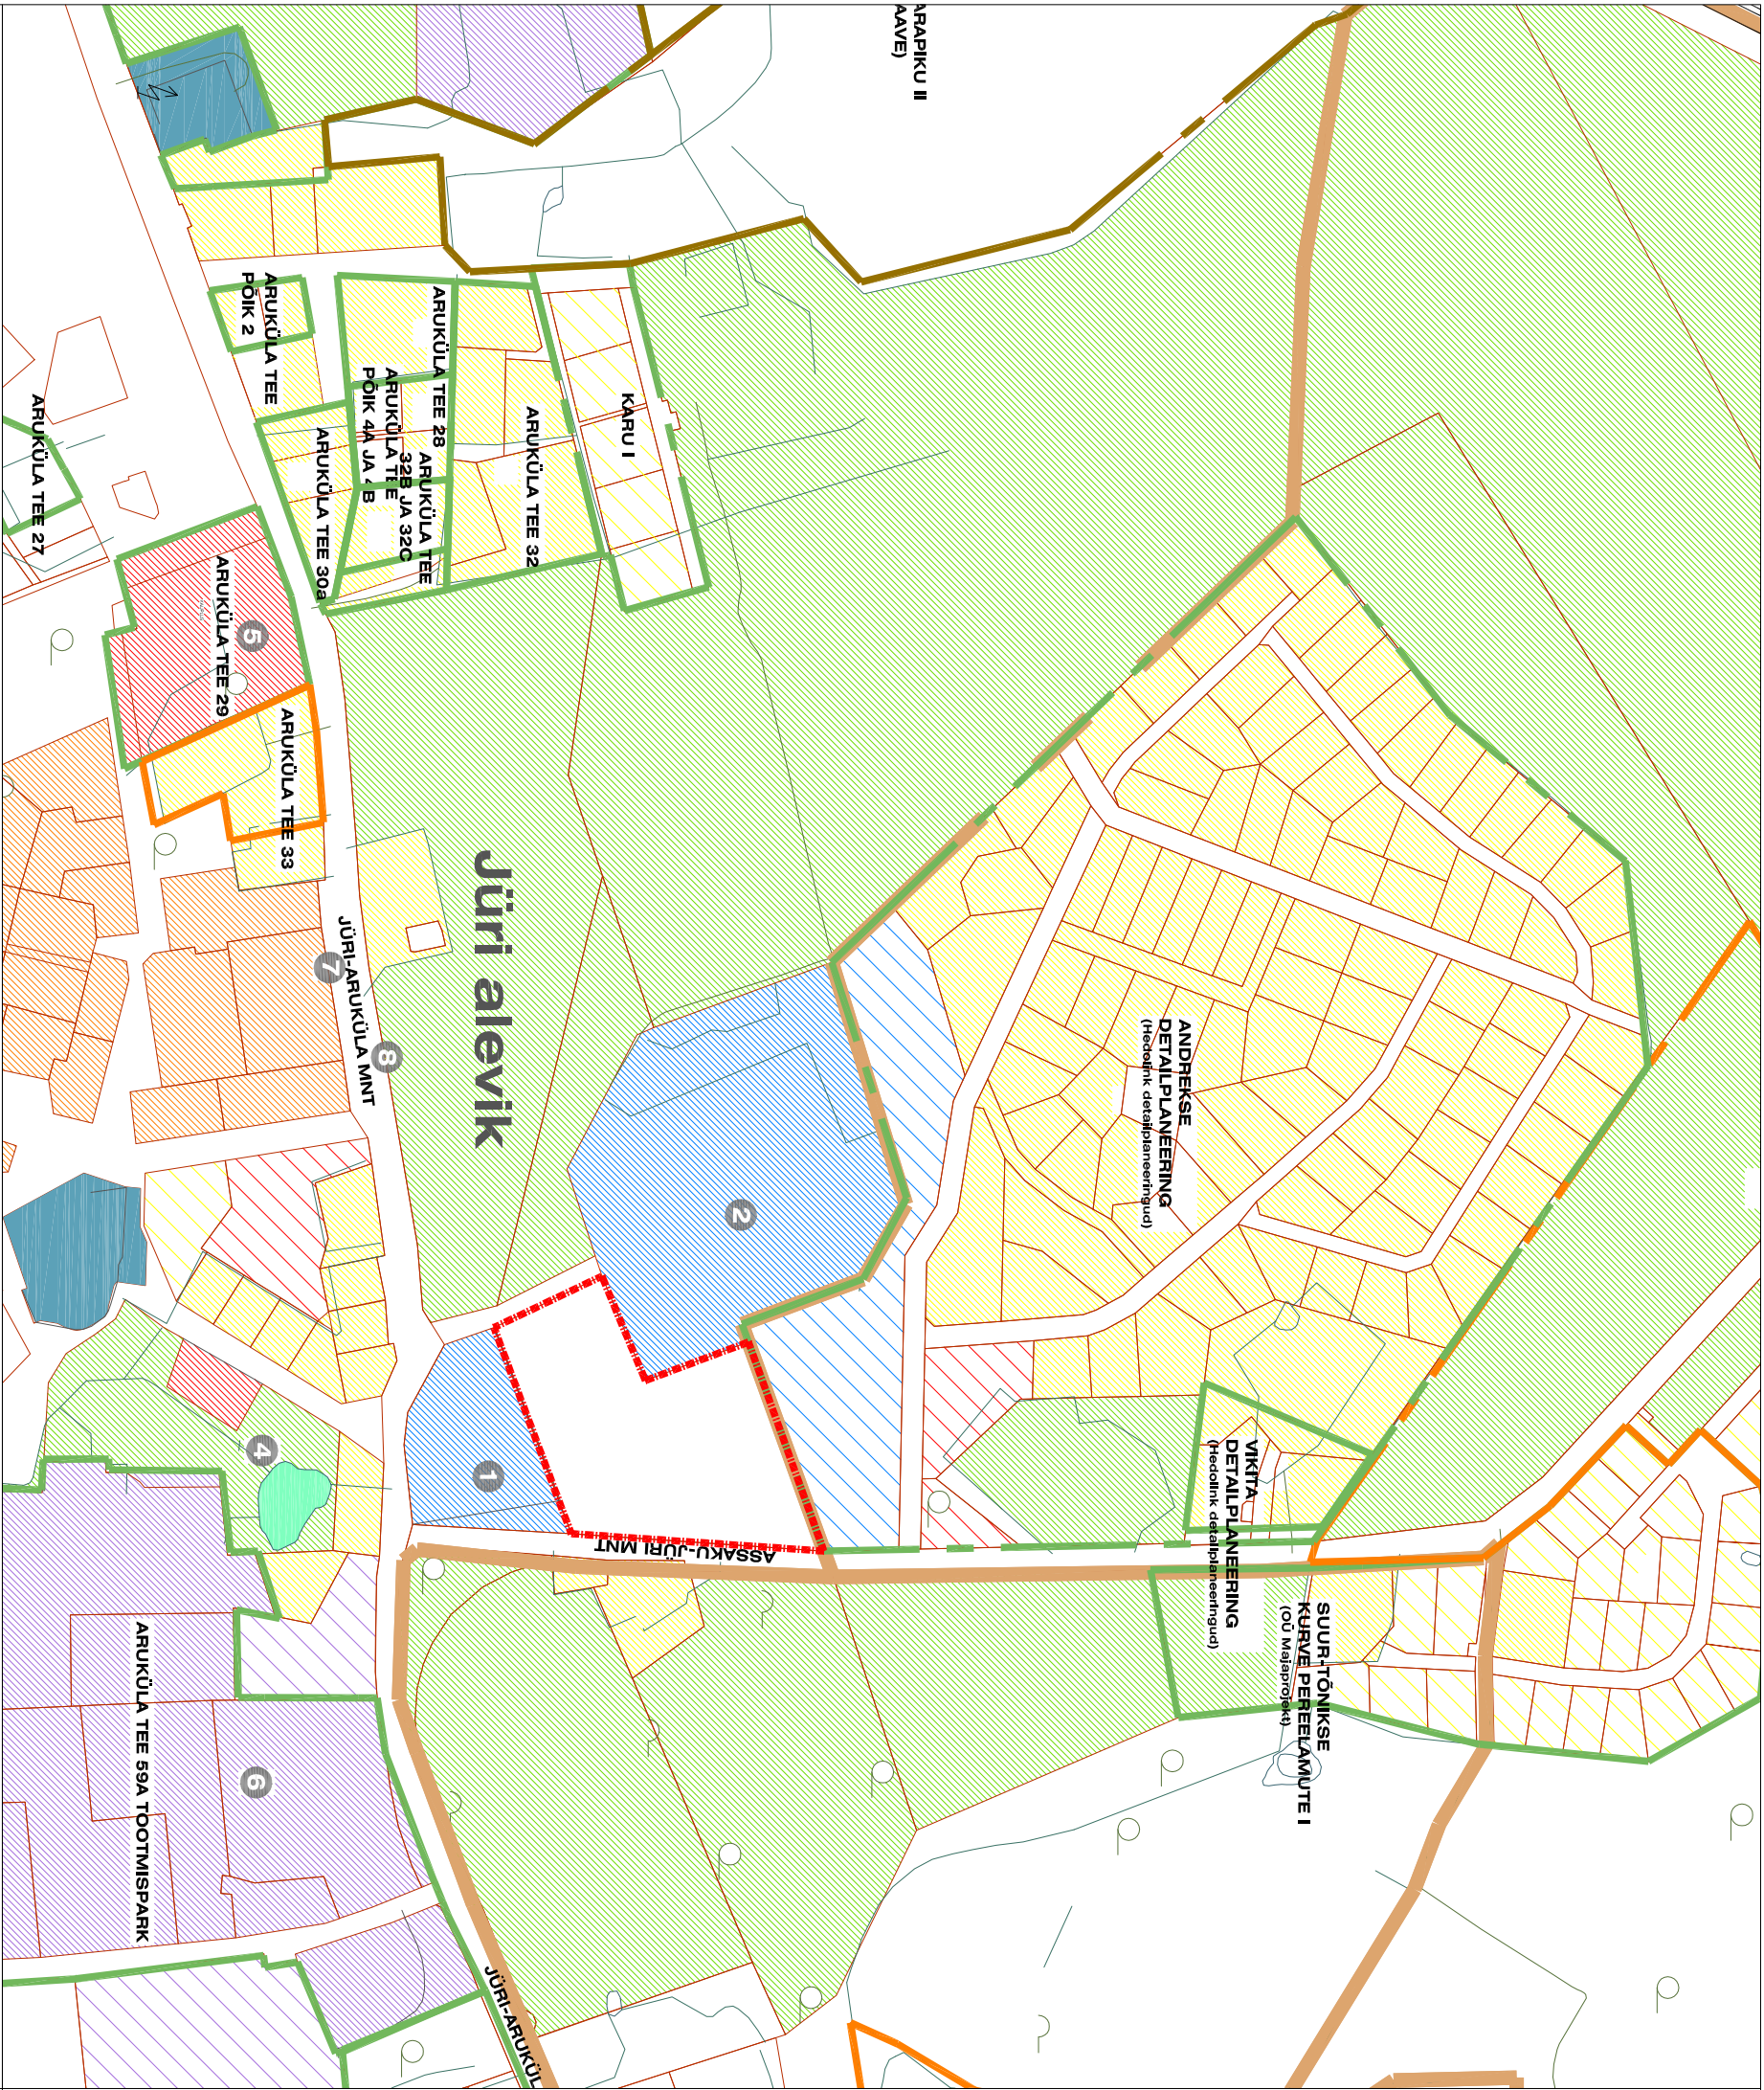

- KÜLA PIIR
- PLANEERITAV ALA
- KEHTESTATUD DP
- ALGATATUD DP
- ALGATAMISE TAOTLUS
- OL.OL VÄIKEELAMUD
- PERSPEKTIVSED VÄIKEELAMUD
- OL.OL KORTER/RIDAELAMUD
- PERSPEKTIVSED KORTER/RIDAELAMUD
- OL.OL SOTSIAALMAA
- PERSPEKTIVNE SOTSIAALMAA
- OL.OL ÄRIMAA
- PERSPEKTIVNE ÄRIMAA
- HALJASALAD
- OL.OL TOOTMISMAA
- PLANEERITAV TOOTMISMAA
- OL.OL TEHNORAJATISTE MAA
- VEEKOGUDE MAA

- 1

JÜRI KIRIK JA KIRIKAED
- 2

JÜRI KALMISTU
- 3

ANDREKSE ELURAJAON
- 4

KIRIKUKOPLI PARK
- 5

JÜRI KAUPlus KONSUM
- 6

ARUKÜLA TEE 59 A TOOTMISPARK
- 7

JÜRI BUSSIPEATUS I
- 8

JÜRI BUSSIPEATUS II

RAE VALLAVALLITSUS			
MNT: JÜRI ALEVIKU VÄLJATAGA KINNISTU JA LÄHIALA DETAILPLANEERING			
JOOINIS:	KONTAKTIVÕÕNDI ANALÜÜS		JOOINIS NR:
JÖONESTAJA:	ÜLE OJA	AS 03	MÖÖTKAJA: 1:5000
ARHITEKT:	KADRI RANDOJA		KUUPÄEV: 06.04.2015