


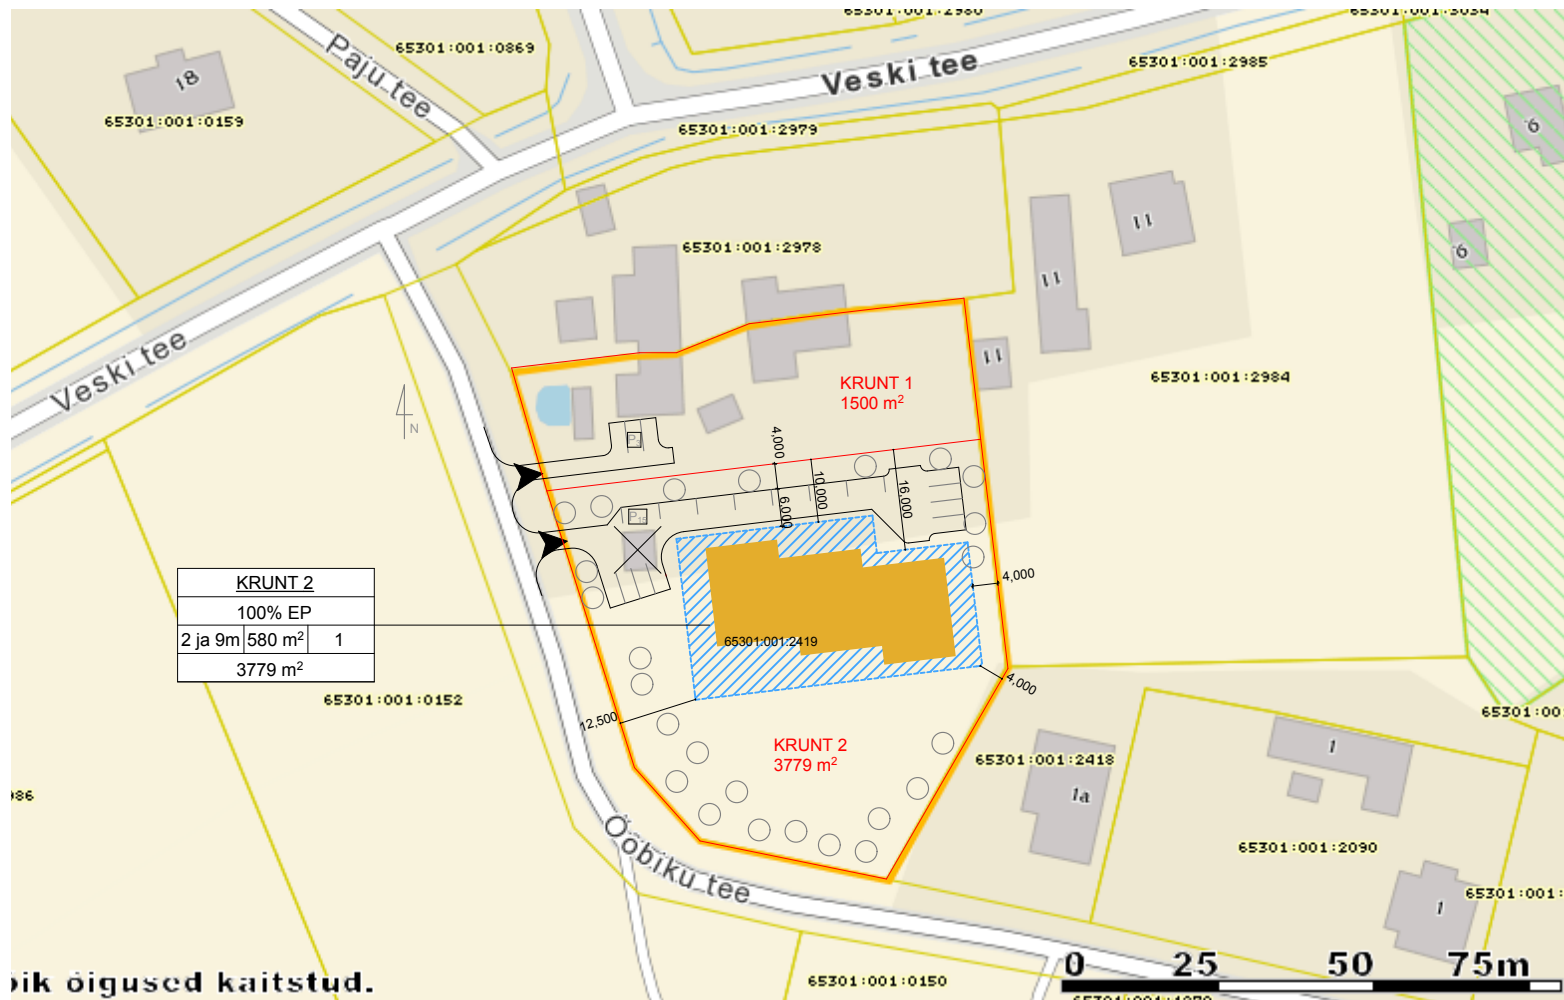

TINGMÄRGID:

- OLEMASOLEV KRUNDIPIIR
- MOODUSTATAV KRUNDIPIIR
- LUBATUD EHITUSALA
- RIDAELAMU
- LAMMUTATAV HOONE
- JUURDEPÄÄS KRUNDILE
- HALJASTUS
- PARKIMISKOHAD

EHITUSÕIGUS:

POSITSIOONI NR		
SIHTOTSTARVE		
MAX KORRUSE- LISUS JA KÕRGUS	MAX EHITUS- ALUNE PIND	MAX HOONET KRUNDILE
KRUNDI PINDALA		

MAJAMEISTER OÜ

		ASENDIPLAAN	TÖÖ NR.	1202271
		ESKIIS	KUUPÄEV	28.05.12
VAST.SPETS.	M.MIKK	Veski tee 13a, Assaku alevik, Rae vald	E3	
JOONESTAJA	M.MIKK		MTR NR.	EEP001947
TELLIJA	A.ORAV		M	