


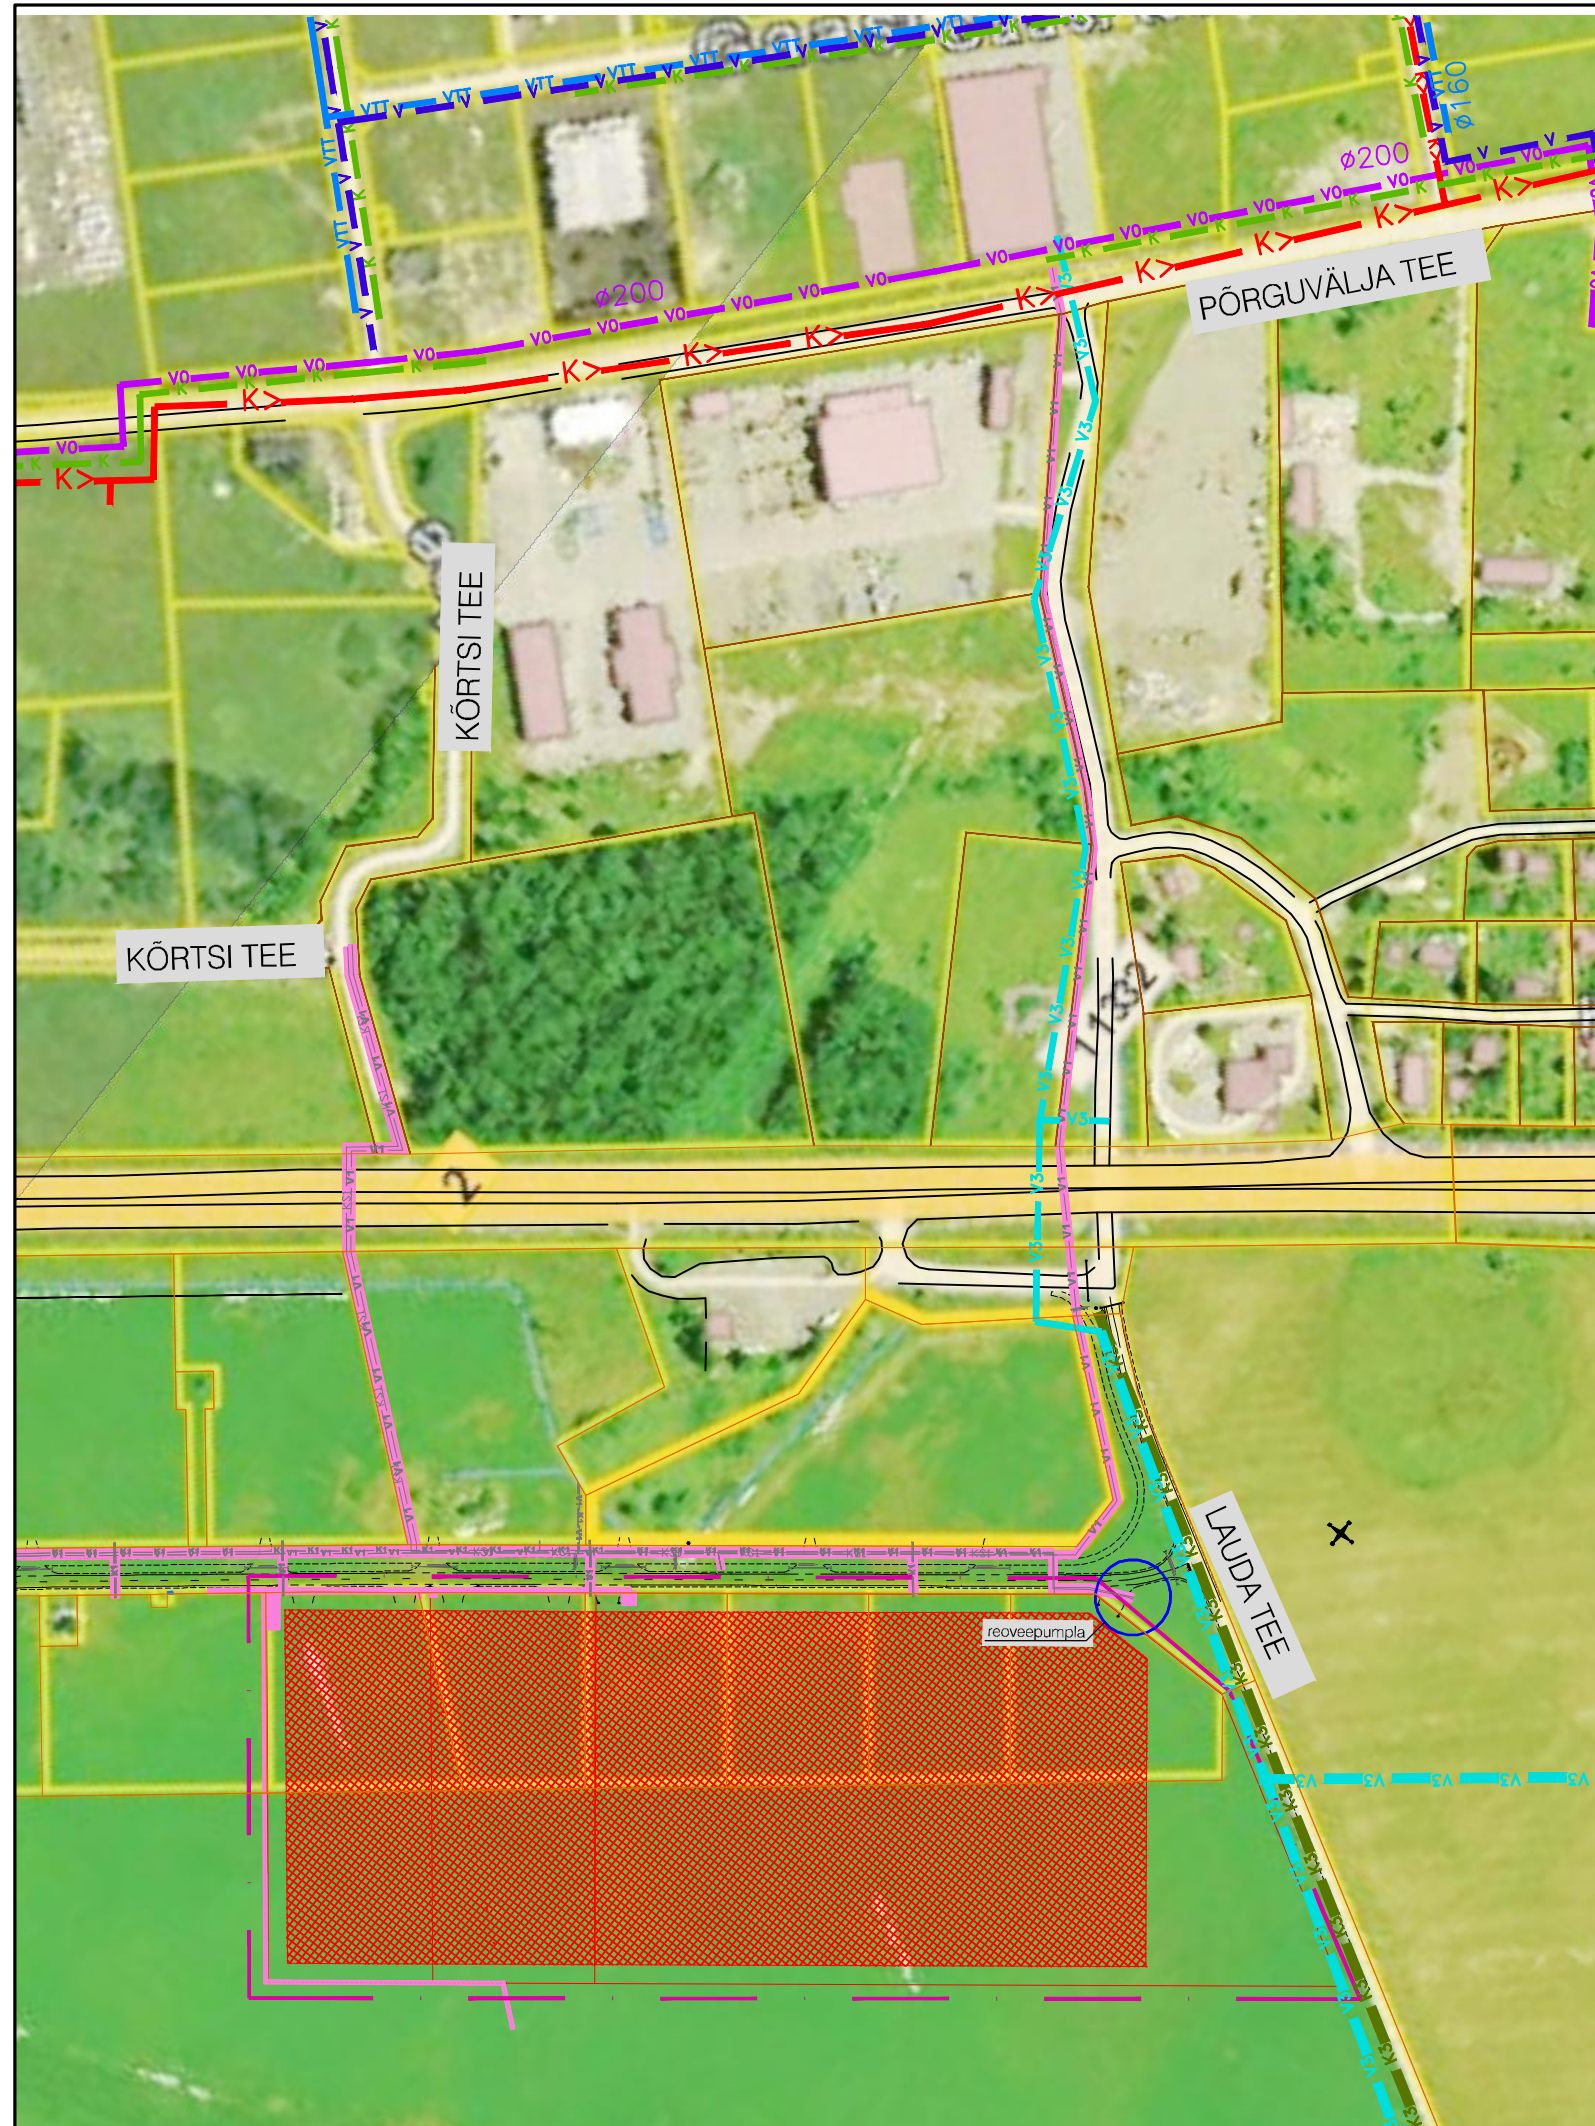

TINGMÄRGID:

- | | |
|---|-----------------------------|
|  | PLANEERITAVA ALA PIIR |
|  | OLEMASOLEV KRUNDI PIIR |
| | PLANEERITUD KRUNDI PIIR |
|  | PLANEERITUD HOONESTUSALA |
|  | SERVITUUDI VAJADUSEGA ALA |
|  | REOVEEPUMLA KAITSEVÖÖND 20m |

RUKKI TEE VEE JA KANALISATSIOONI TORUSTIKE ÜLDSKEEM,
VIIMSI KEEVITUS AS, TÖÖ NR 0131:

- K1—K1—K1—K1— KANALISATSIIONI ISEVOOLUTORU
—V1—V1—V1—V1— VEETORU
—KS1—KS1— KANALISATSIIONI SURVETORU

VASTAVALT "RAE VALLA ÜVK ARENGUKAVALLE 2008–2020", OÜ PROJEKTKESKUS, 2008:

- | | |
|---|--------------------------------------|
|  | OL.OL. VESETORUSTIK |
|  | PERSPEKTIVNE VEETORUSTIK |
|  | OLEMASOLEV TOORVEE TORUSTIK |
|  | OLEMASOLEV TULETÕRJEVEE TORUSTIK |
|  | OL.OL. KANAL. SURVETORUSTIK |
|  | PERSPEKTIVNE KANAL. ISEVOOLUTORUSTIK |
|  | PERSPEKTIVNE KANAL. SURVE TORUSTIK |
|  | OL.OL. KANAL. ISEVOOLUTORUSTIK |

Nr.	Muudatus	Muutja	Kuupäev
 Mustamäe tee 46 Tallinn ☎ 6260000 faks 6260010 MTR: EP10226774-0001 EL10226774-0001			