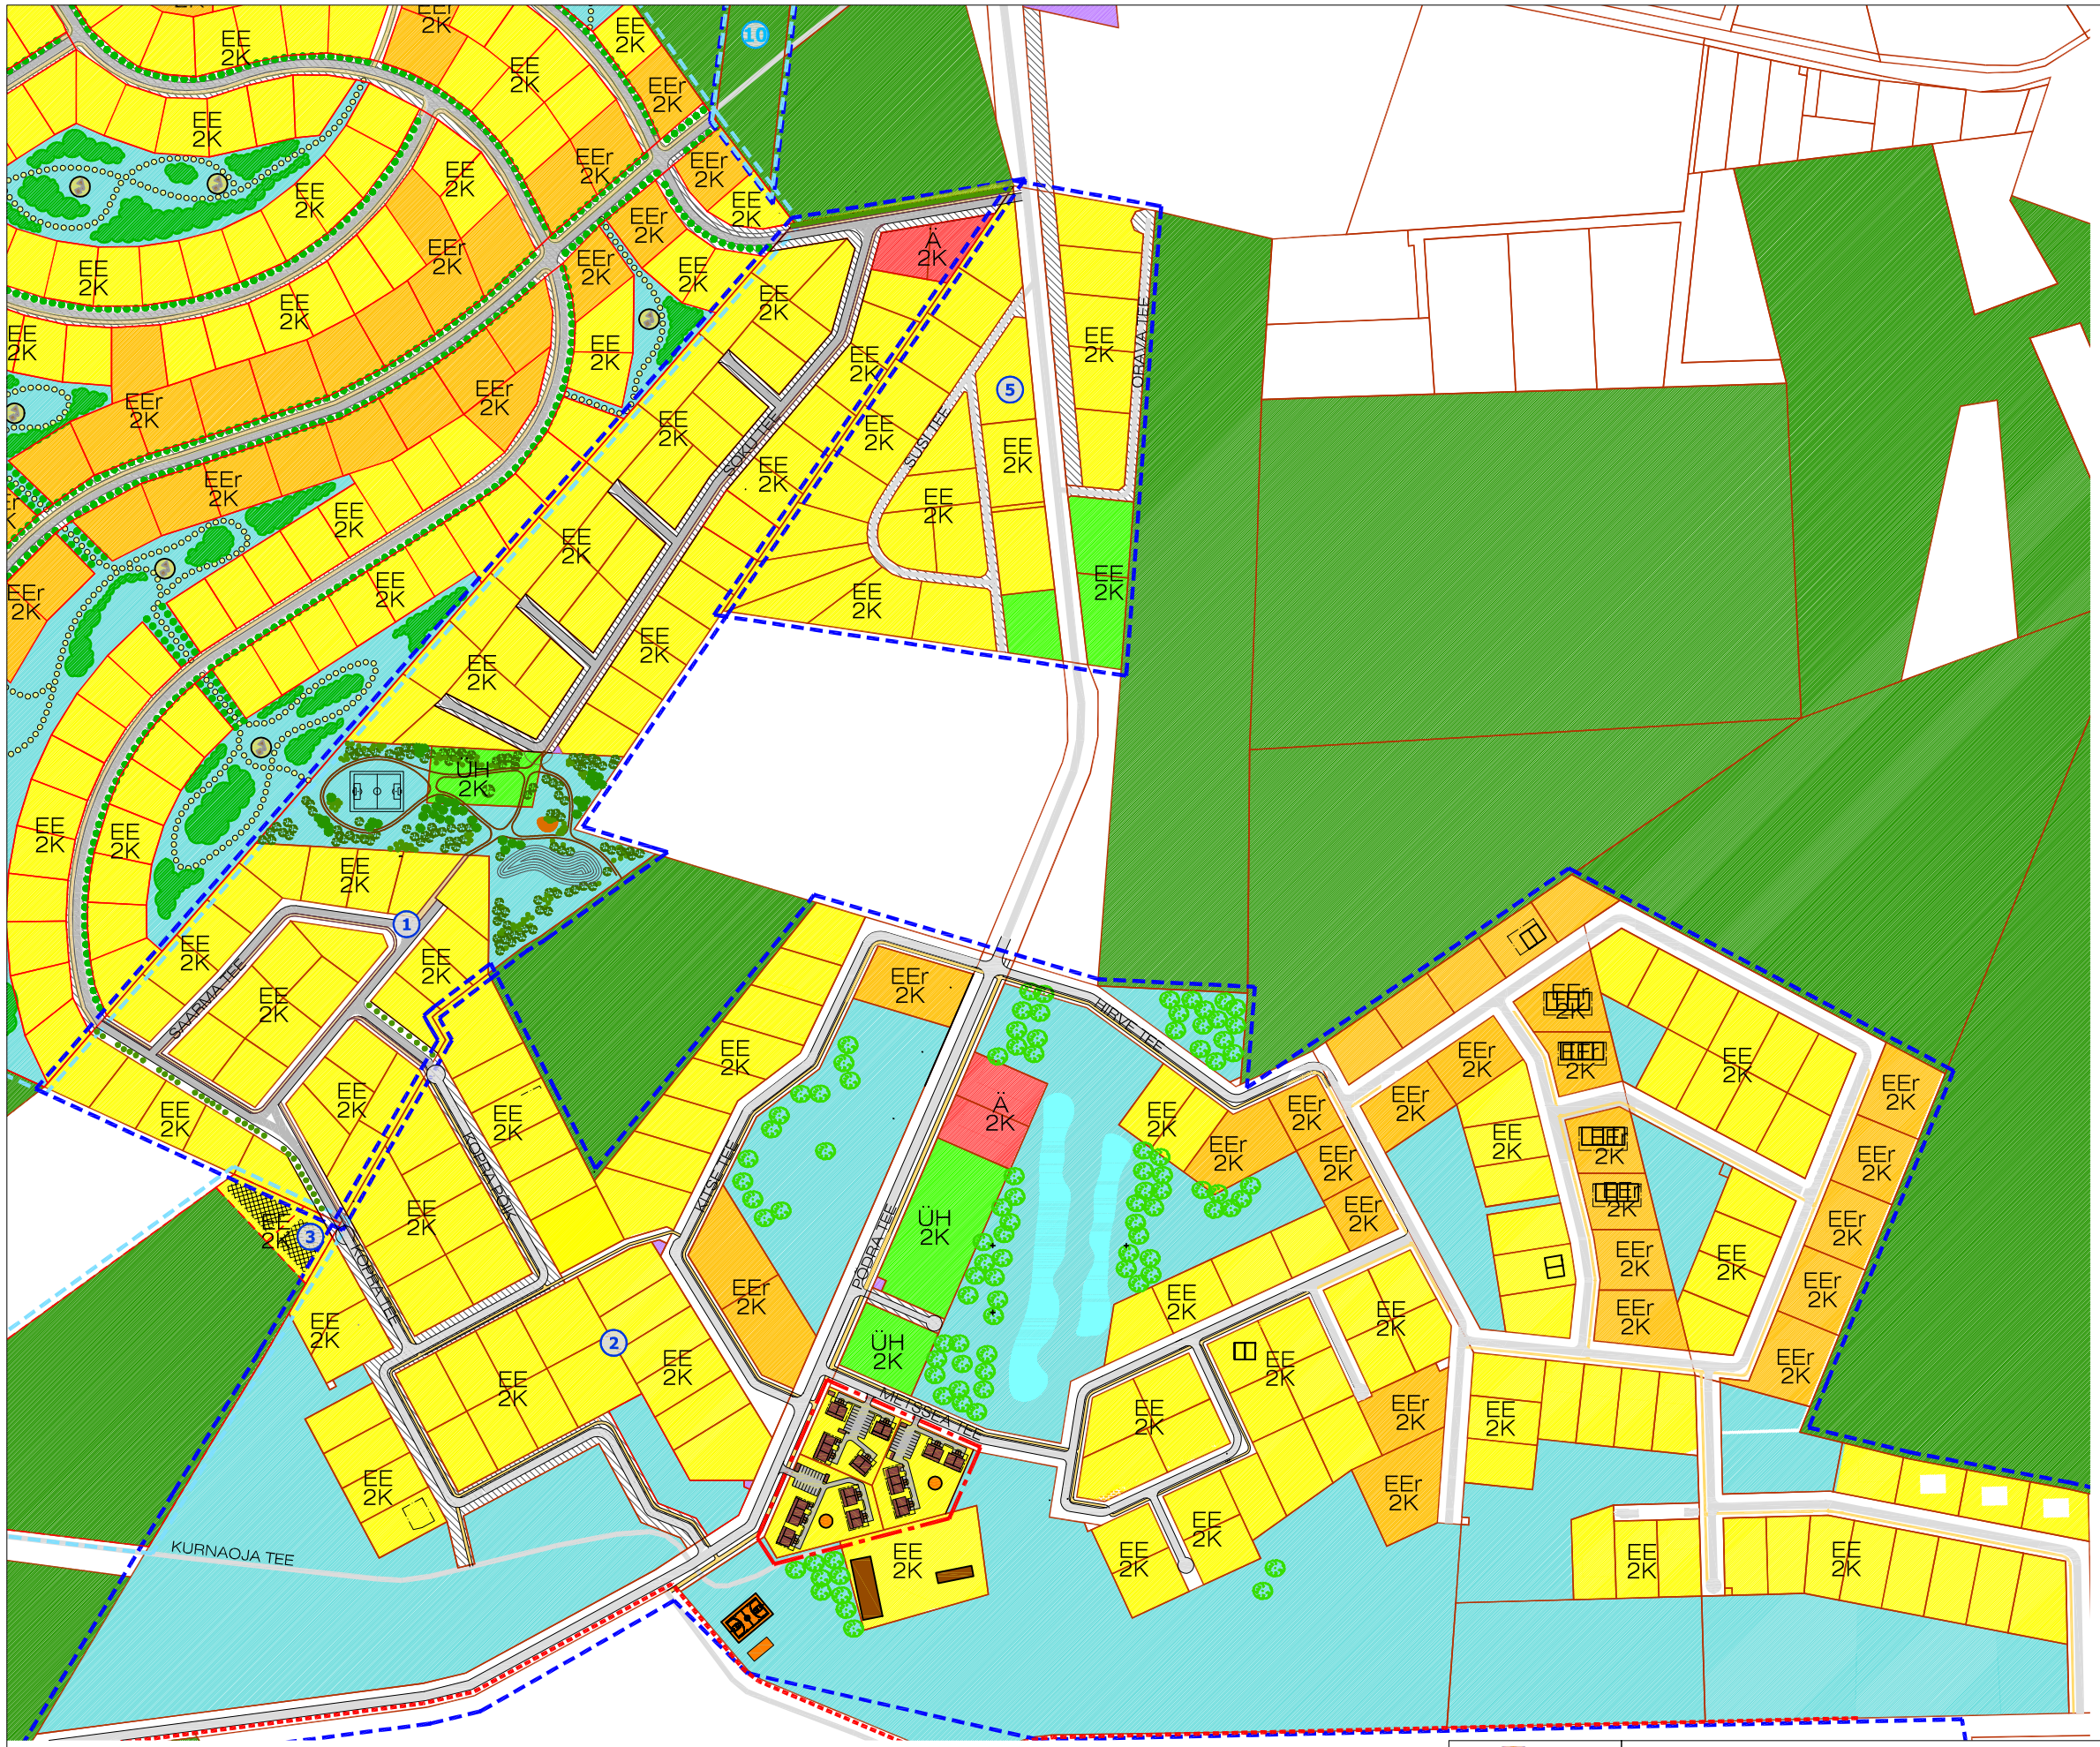

PLANEERITAVA ALA PIIR

KONTAKTVÖÖNDIS PAIKNEV KEHTESTATUD DETAILPLANEERING

KONTAKTVÖÖNDIS PAIKNEV MENETLETAV DETAILPLANEERING

KINNISTU PIIR

MOODUSTATAVA KRUNDI PIIR

KONTAKTVÖÖNDI ALAL PAIKNEVA KEHTESTATUD DETAILPLANEERINGUGA KAVANDATUD HOONESTUSALA

OLEMASOLEV / VAREM PLANEERITUD AUTOLIIKLUSE ALA

PLANEERITAV AUTOLIIKLUSE ALA

KERGLIIKLUSTEED

OLEMASOLEVAD HOONED

PLANEERITAV KORVPALLIVÄLJAK

PLANEERITAV VÕRKPALLIVÄLJAK

PLANEERITAV VÄIKELASTE MÄNGUVÄLJAK

KRUNTIDE SIHTOTASTARBED (sh. planeeritavad)

- SIHTOTSTARBETA MAA
- ELAMUMAA (EE)
- ELAMUMAA (EEr)
- ÜHISKONDLIKE EHITISTE MAA (ÜH)
- MAATULUNDUSMAA (M)
- ÜLDMAA (Üm)
- TOOTMISMAA (T)
- ÄRIMAA (Ä)

PLANEERITAVA ALA VÕIMALIK LAHENDUS

PERSPEKTIIVNE ELAMU HOONESTUSALA

PERSPEKTIIVNE HOONE ASUKOHT

PLANEERINGUALA LÄHIÜMBRUSES ALGATATUD JA KEHTESTATUD DETAILPLANEERINGUD

Jrk nr	DP nimetus	Eesmärk	Staadium
1.	DP0474 - INNO II KINNISTU DETAILPLANEERING	Elamukrundid	Kehtestatud 11.12.2007.a. Otsus nr. 339
2	DP0190 - KATKU-UUESALU KINNISTUTE PIIRKONNA DETAILPLANEERING	Elamurajoon lasteaia ja parkidega	Kehtestatud 21.03.2006.a. Otsus nr. 98
3	DP0699 - LILLUPI KINNISTU JA LÄHIALA DETAILPLANEERING	2 elamukrunti ja maatulundusmaa	Vastu võetud 20.03.2012. korraldus nr 281

OPTIMAL PROJEKT

Arhitekt K. Kokk

Projektijuht M.Kähri

Tehnik

Harjumaa, Rae vald

JÄRVEKÜLA KÜLA, PÕDRA TEE 25, 27 JA 29 KINNISTUTE DETAILPLANEERINGU KONTAKTVÖÖNDI ANALÜÜS

Töö nr.

E S K I I S

M 1:~

17.06.2013

AS - 02