
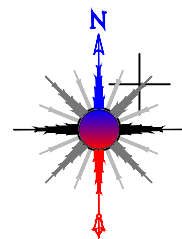


DP0015 Kodala OÜ  
Järveküla asumi III ehitus  
järjekorra detailplaneering  
Kehtestatud 19.08.1997;  
otsus nr 65

DP015A AS Kodala asumi II ehitusjärk  
detailplaneering  
Kehtestatud 18.10.1994; otsus nr 458

DP0631 OÜ Optimal Projekt  
Hiimäe kinnistu ja lähiala  
detailplaneering  
Kehtestatud 22.11.2016;  
korraldus nr 1678

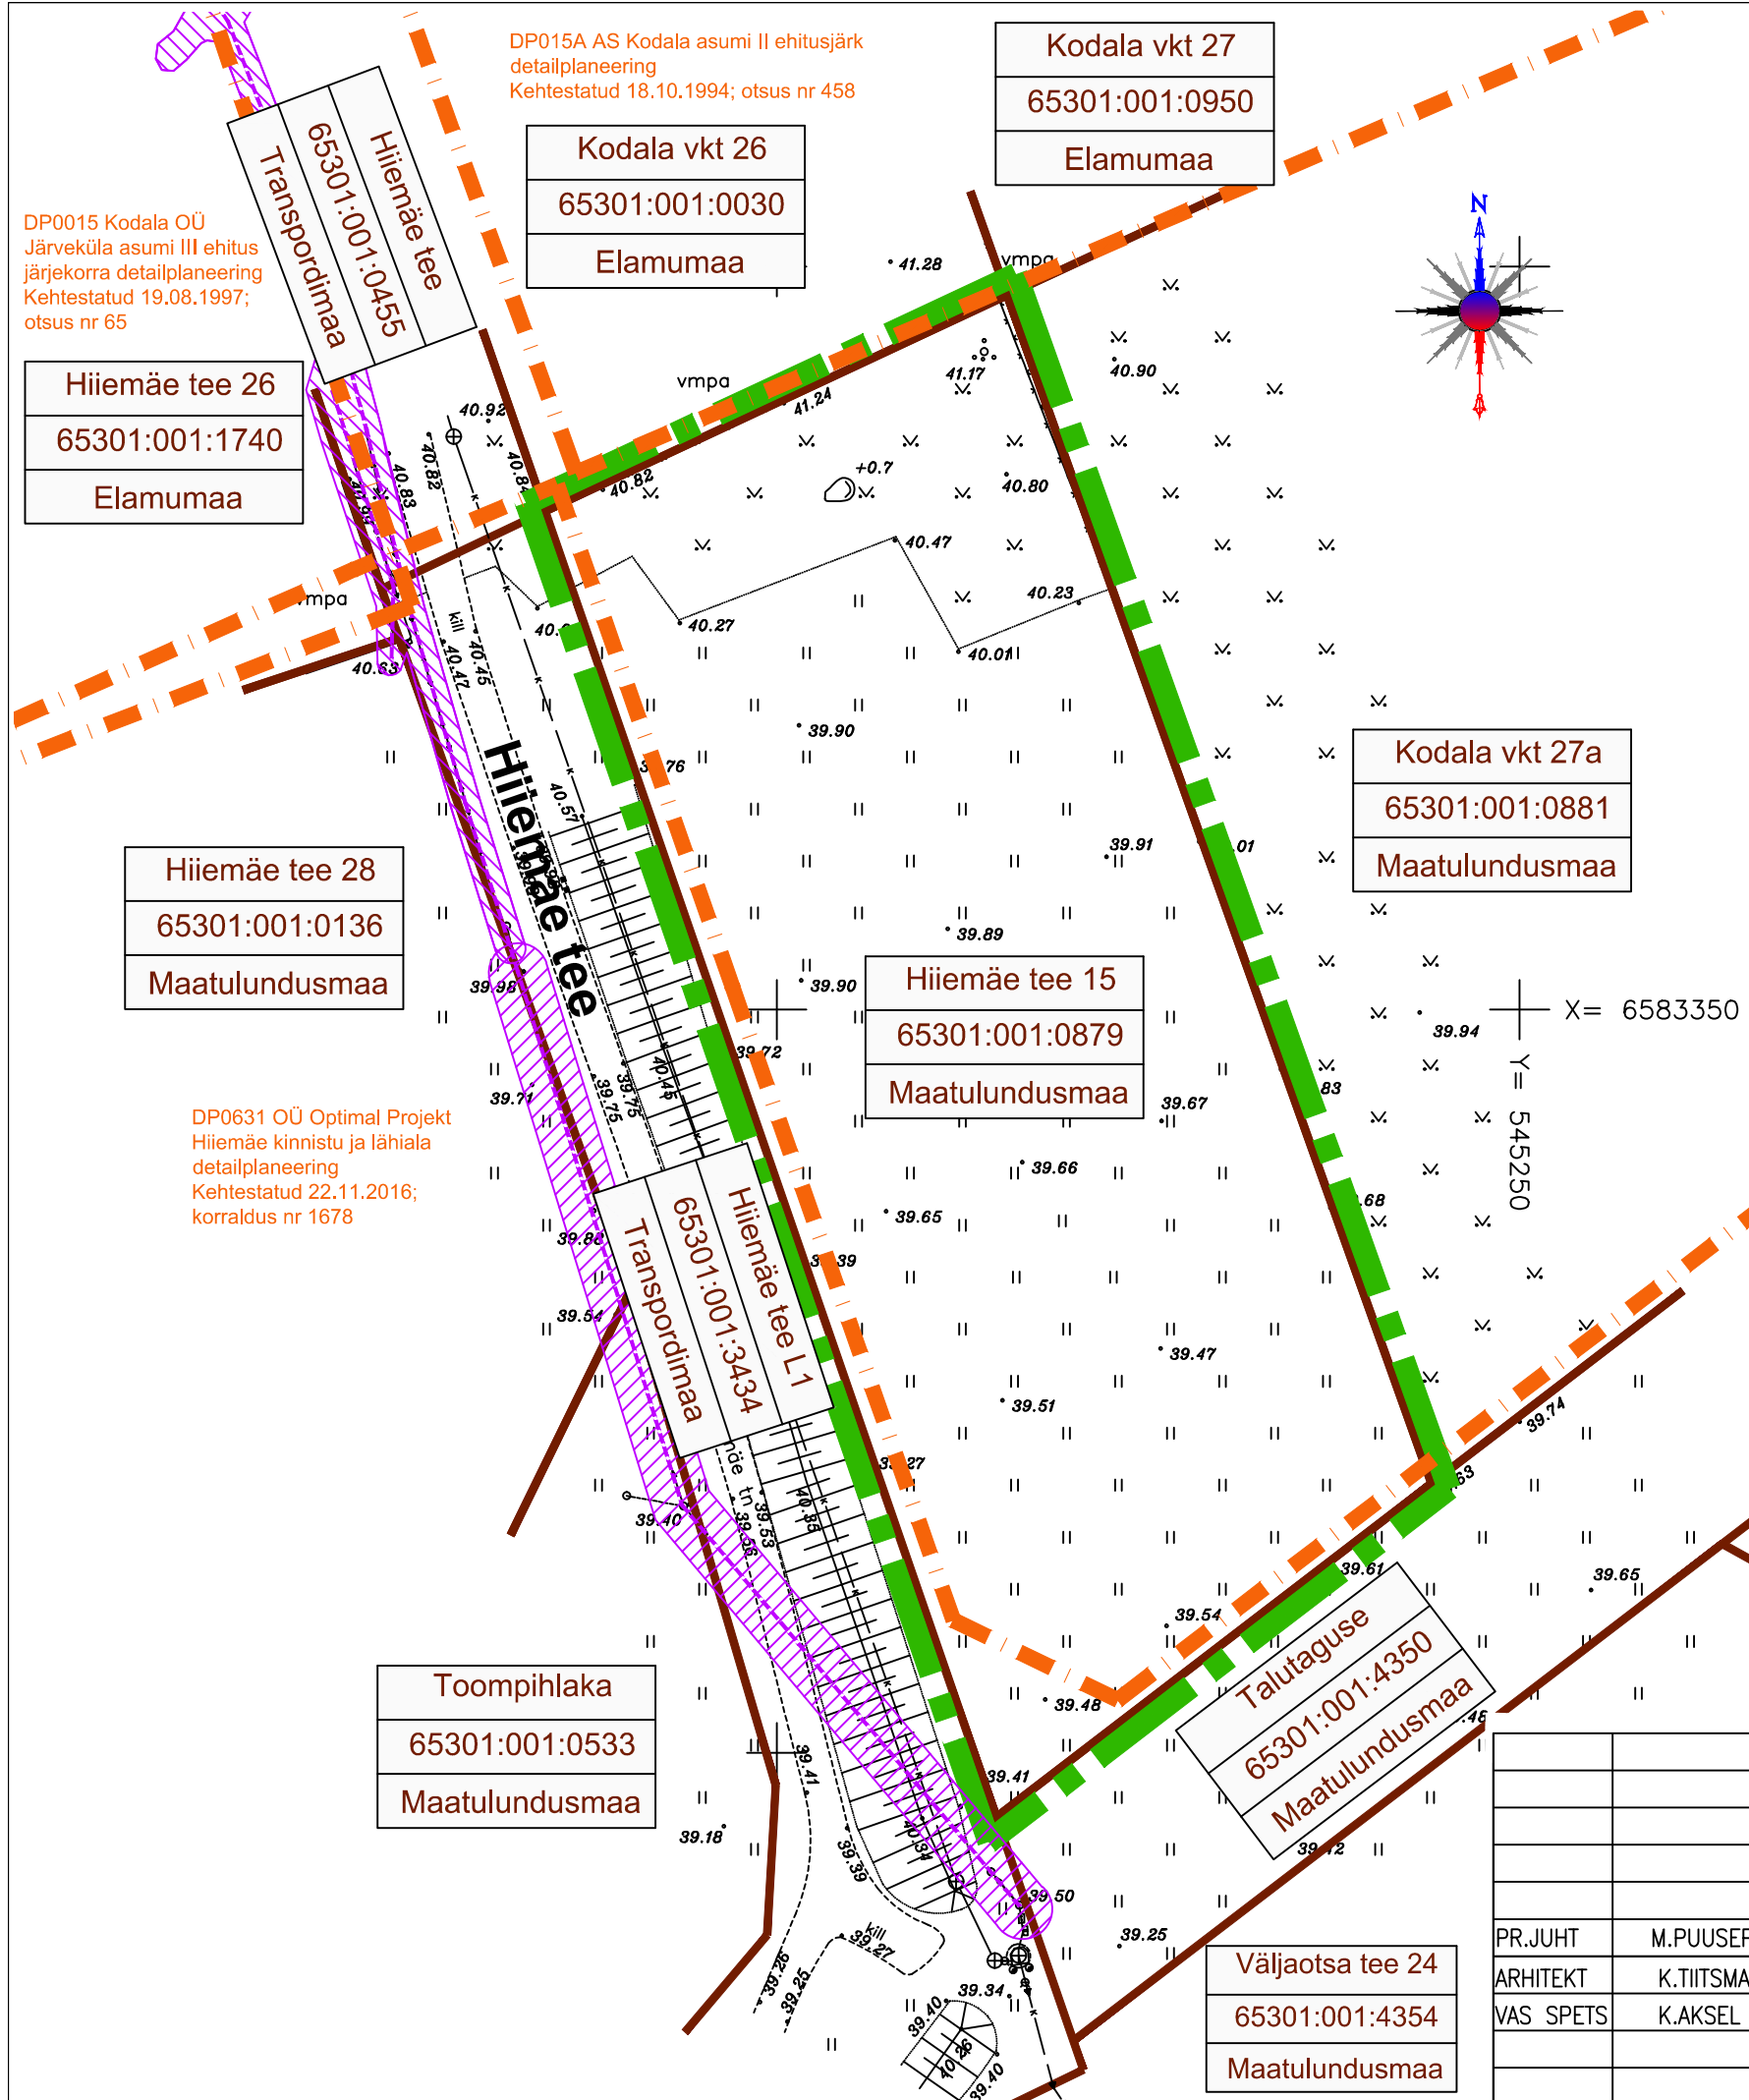

### TINGMÄRGID

- Planeeritava ala piir
- Kinnistu piir
- Kehtestatud detailplaneeringu piir
- Kinnistu nimi  
Katastriüksuse tunnus  
Sihtotstarve
- Tänavaga nimi
- Alla 1 kV elektriõhuliini kaitsevöönd (2m liini teljest)
- Elektrimaakaabelliini kaitsevöönd (1m äärmisest kaablist)

### MÄRKUS:

- Topo-geodeetiline alusplaan, GESENK OÜ töö nr 1202GA 18.11.2010.
- Koordinaadid L-EST97 ja kõrgused Balti süsteemis.

|           |             |       |                                  |           |          |       |                            |
|-----------|-------------|-------|----------------------------------|-----------|----------|-------|----------------------------|
|           |             |       |                                  | Töö nr    | 948/11   |       |                            |
|           |             |       |                                  | Tellijaga | Rae vald |       |                            |
| PR.JUHT   | M.PUUSEPP   | 06.18 | Töö nimetus:                     | STAAD.    | LEHT     | LEHTI |                            |
| ARHITEKT  | K.TIITSMANN | 06.18 | Järveküla Hiimäe tee 15 kinnistu | DP        | 4        | 8     |                            |
| VAS SPETS | K.AKSEL     | 06.18 | ja lähiala detailplaneering      |           |          |       |                            |
|           |             |       | Joonis:                          | TUGIPLAAN |          |       | OÜ MAART                   |
|           |             |       |                                  | M 1:500   |          |       | Tedre põik 1 TALLINN 13426 |