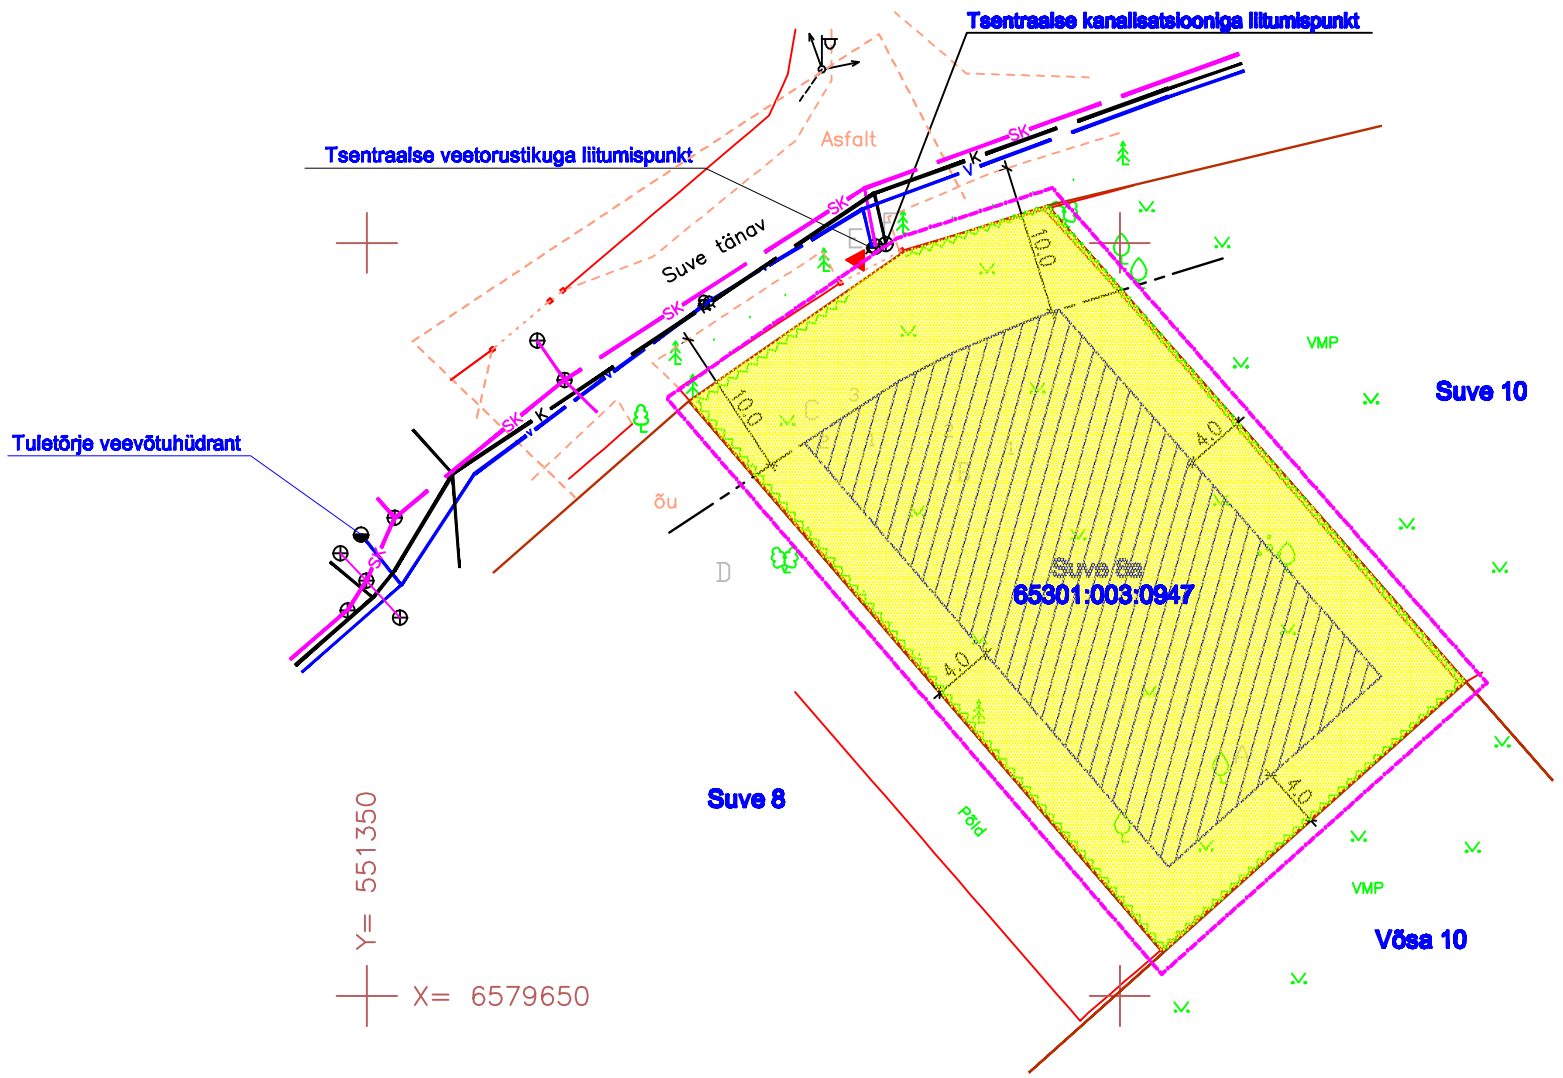

TINGMÄRGID

- Planeeritava maala piir
- Tee kaitsevöönd
- Kinnistu piir
- Hoonestusala
- Maa sihtotstarve - elamumaa
- Pääs krundile
- Olemasolev võrkaed
- Olemasolev haljastus
- Olemasolev tsentraalne kanalisatsioonitorustik
- Olemasolev tsentraalne veetorustik
- Olemasolev tsentraalne sadeveetorustik

PLANEERITAVA ALA NÄITAJAD:

PLANEERITAV MAA-ALA SUURUS	1234 M2
KATASTRITUNNUS	65301:003:0947

EHITUSÕIGUS

Maa sihtotstarve	EE	3 (1 elamu ja 2 abihoonet)			Lubatud hoonete arv
% sihtotsarbest	100 %	2 k	8 m	18-45°	Katuse kalle
Krundi pindala	1234 m2			246 m2	Ehitusalune pindala
	Korruselisus		Maksimaalne kõrgus		

visuaalprojekt REG.KOOD: 12126319, MTR: EEP002226 info@visuaalprojekt.ee	Töö nimetus: DETAILPLANEERING Ehitise aadress: SUVE SA, JÜRI, RAE VALD, HARJUMAA Telija nimi: PRIIT PALLUM	Töö nr.: T-02-13 Kuupäev: 19.04.2013 Mõõtkava: M 1:500
Arhitekt: KIRSTI MATIKAINEN Vastutav spetsialist: PRIIT PALLUM	Joonise nimi: PÕHIJOONIS	Proj. valdkond: AS Joonise nr.: LEHT-1/1