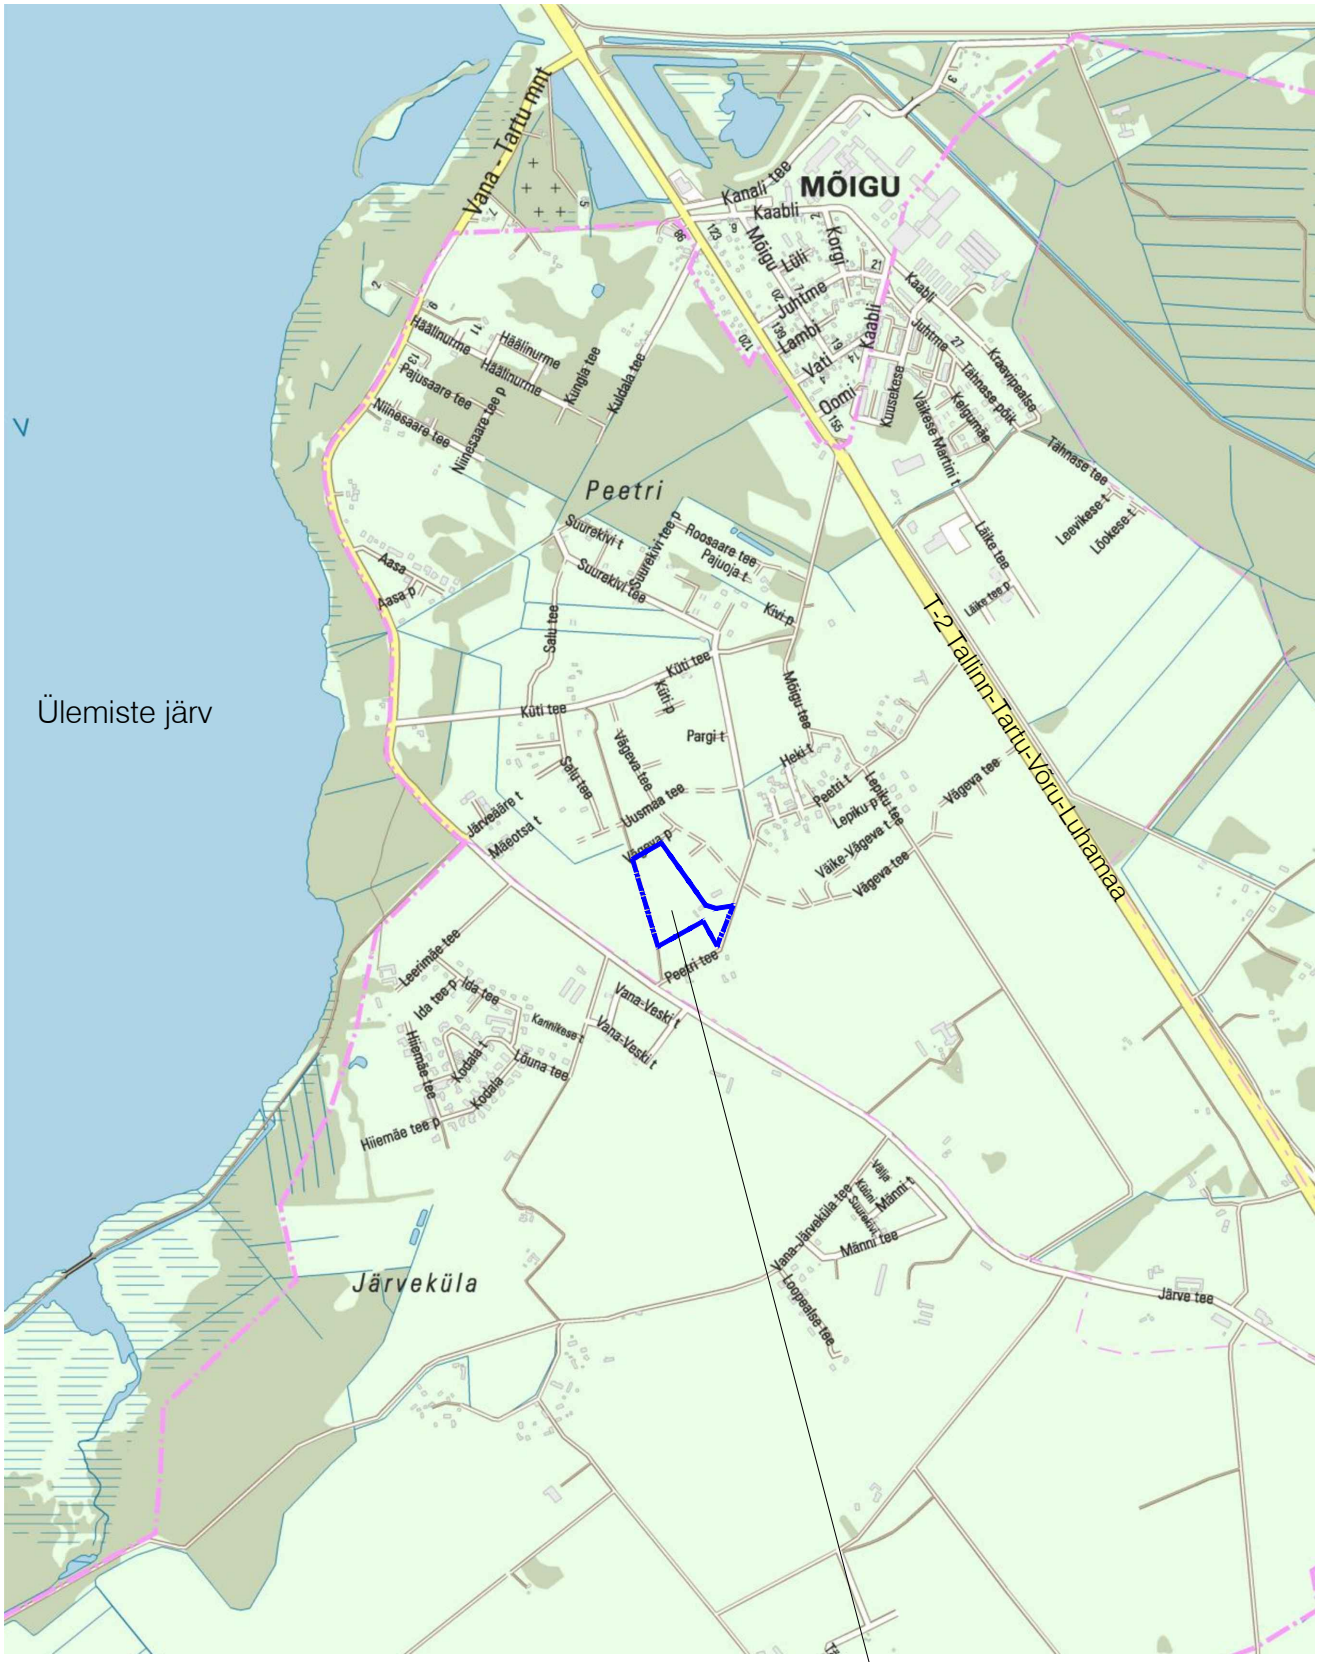


Planeeritud ala asukoht

| | | | | | | |
|---|---|---|---|---|---|---|
| K PROJEKT | | K-Projekt Aktsiaselts<br>Ahtri tn 6a<br>Tallinn 10151 Eesti<br>tel +372 626 4100<br>kprojekt@kprojekt.ee | Projekti nimi: | Peetri aleviku Kasemetsa kinnistu ja lähiala detailplaneering | | |
| Projektijuht | H. Jänes | | Objekti asukoht: | Harjumaa, Rae vald, Peetri alevik | | |
| | | | Joonise nimi: | Asukohaskeem | | |
| Faili nimi: | 13207_Asukohaskeem.dwg | | Töö nr: | Joonise tähis [nr - leht (lehti)]: | Staadium: | Mõõtkava: |
| Koostatud / trükitud: | 13.06.2016 / 21.06.2017 | | 13207 | DP-1 | DP | 1:20000 |