




TÄNAVA RISTLÕIGE 1-1

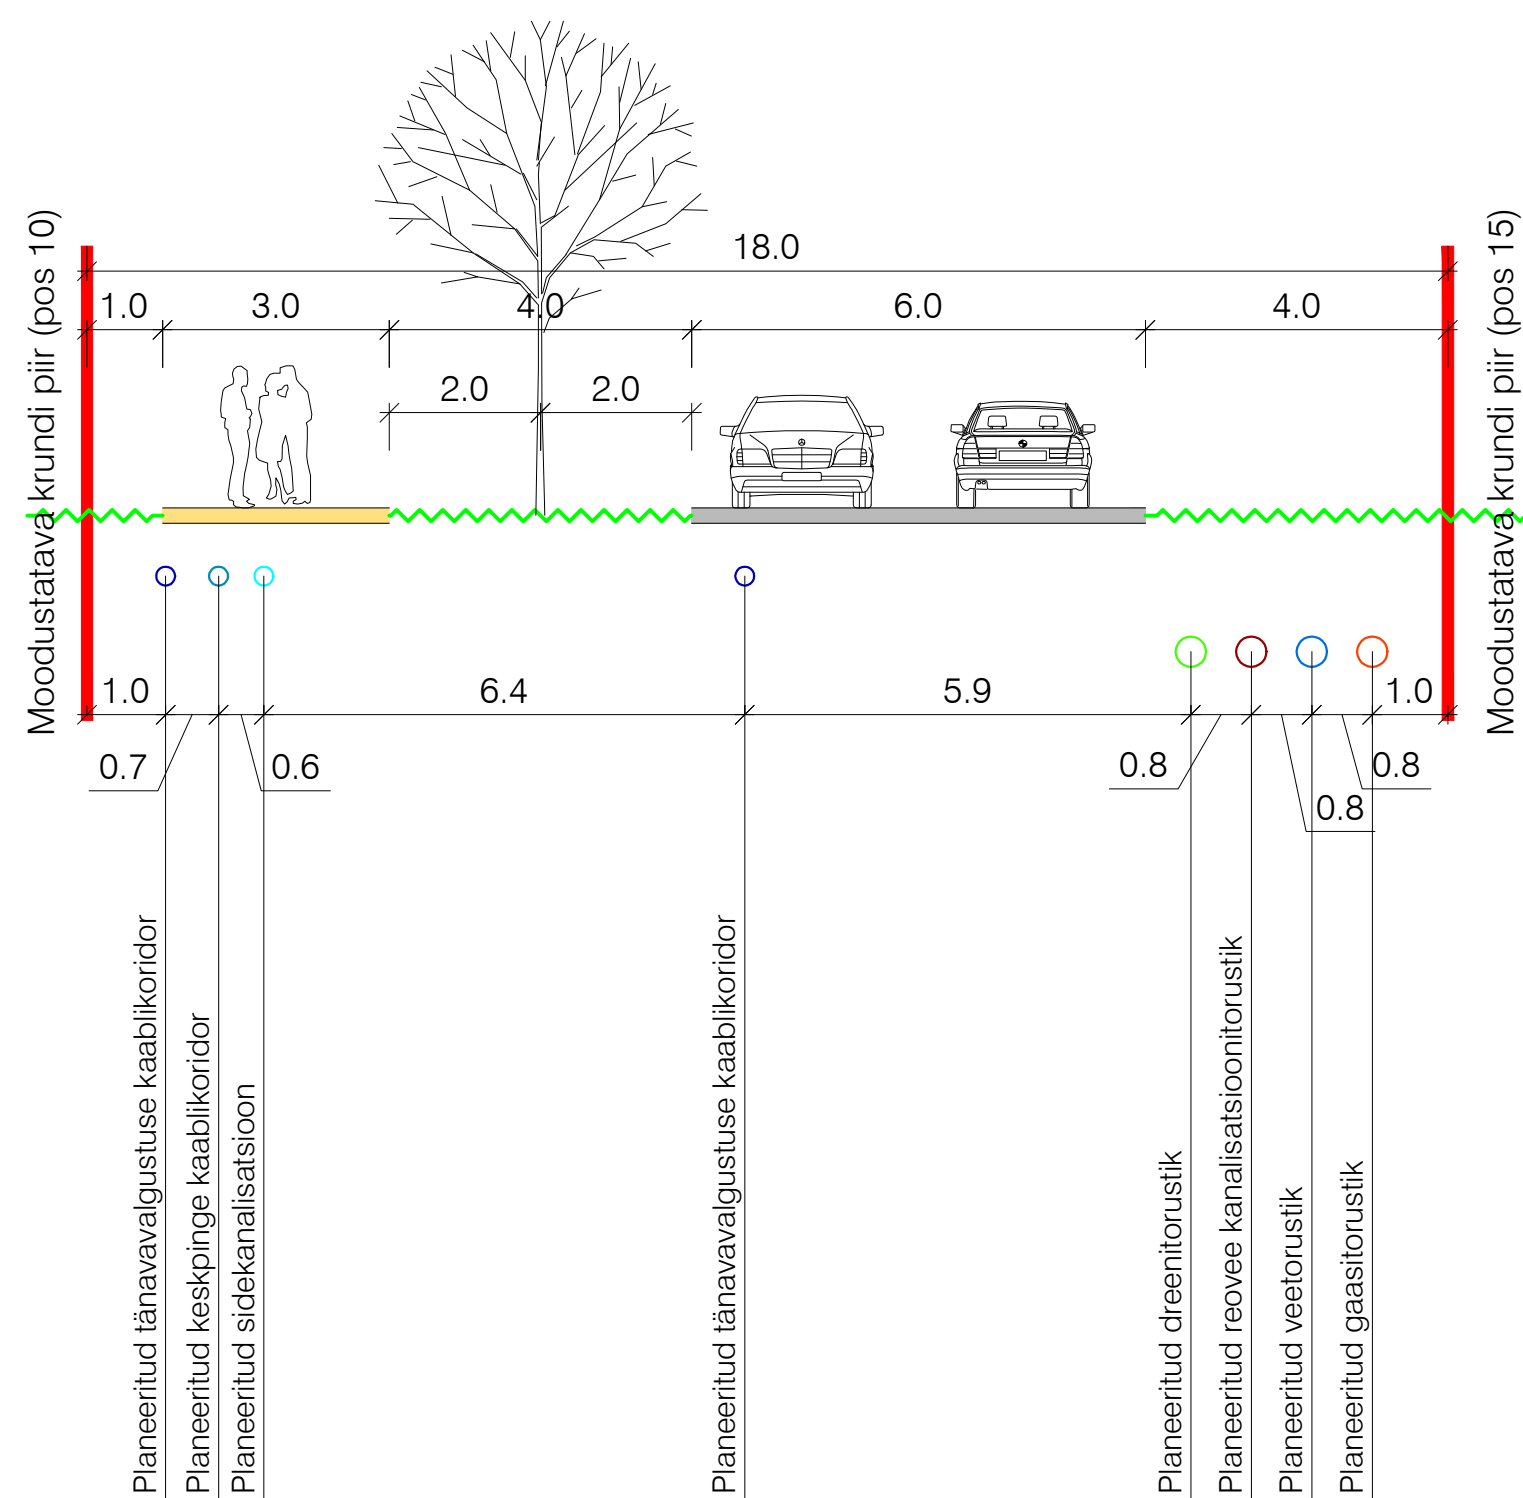

TÄNAVA RISTLÕIGE 2-2

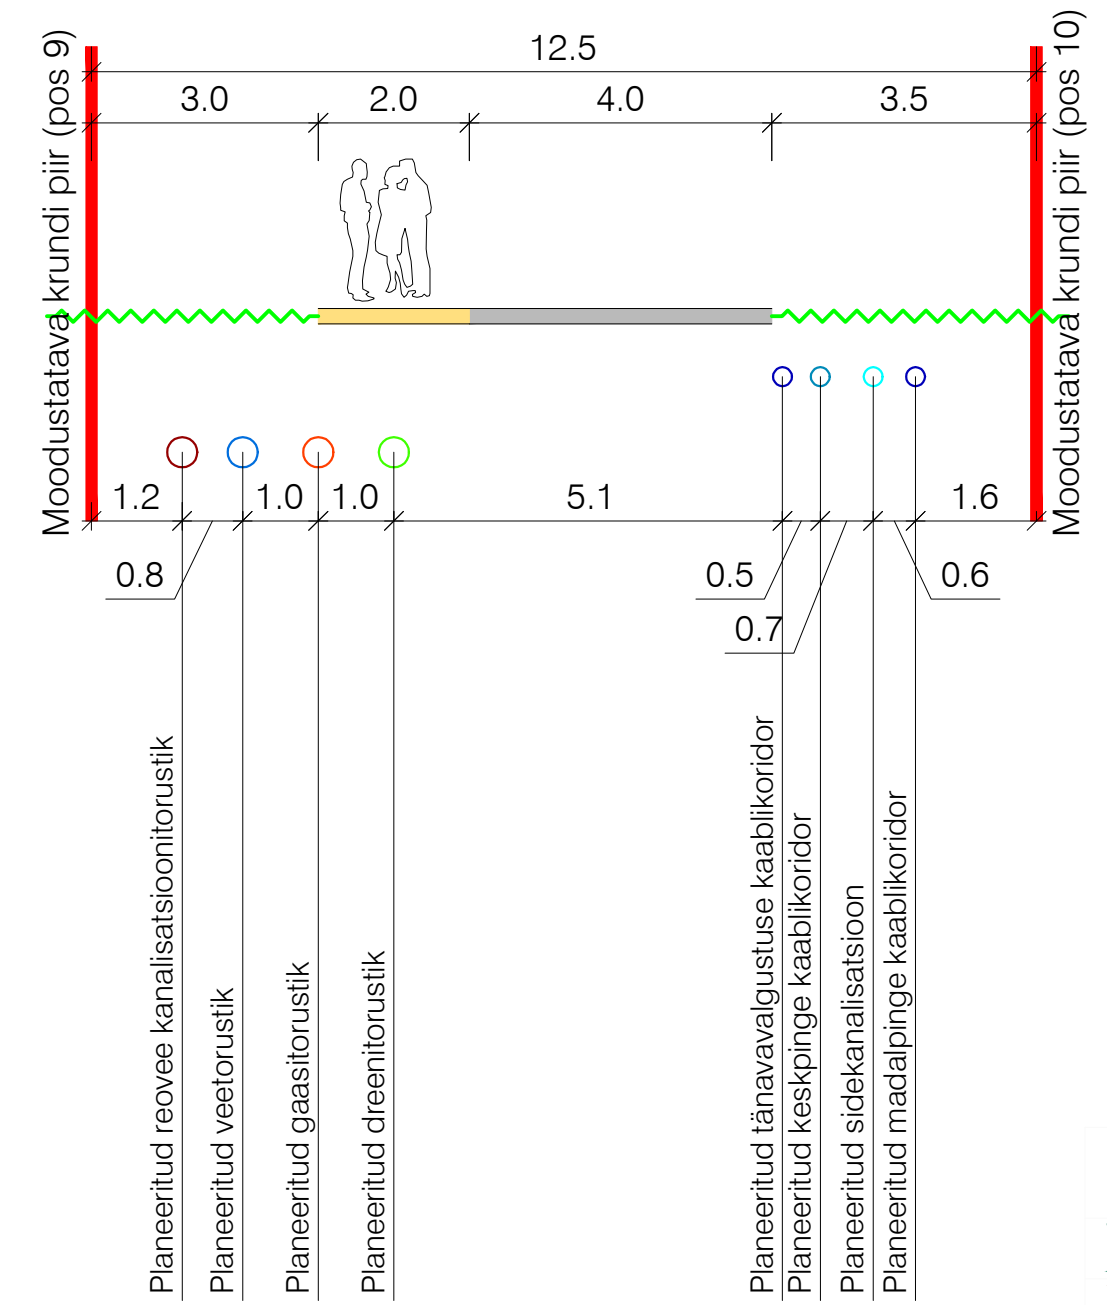

TÄNAVA RISTLÕIGE 3-3

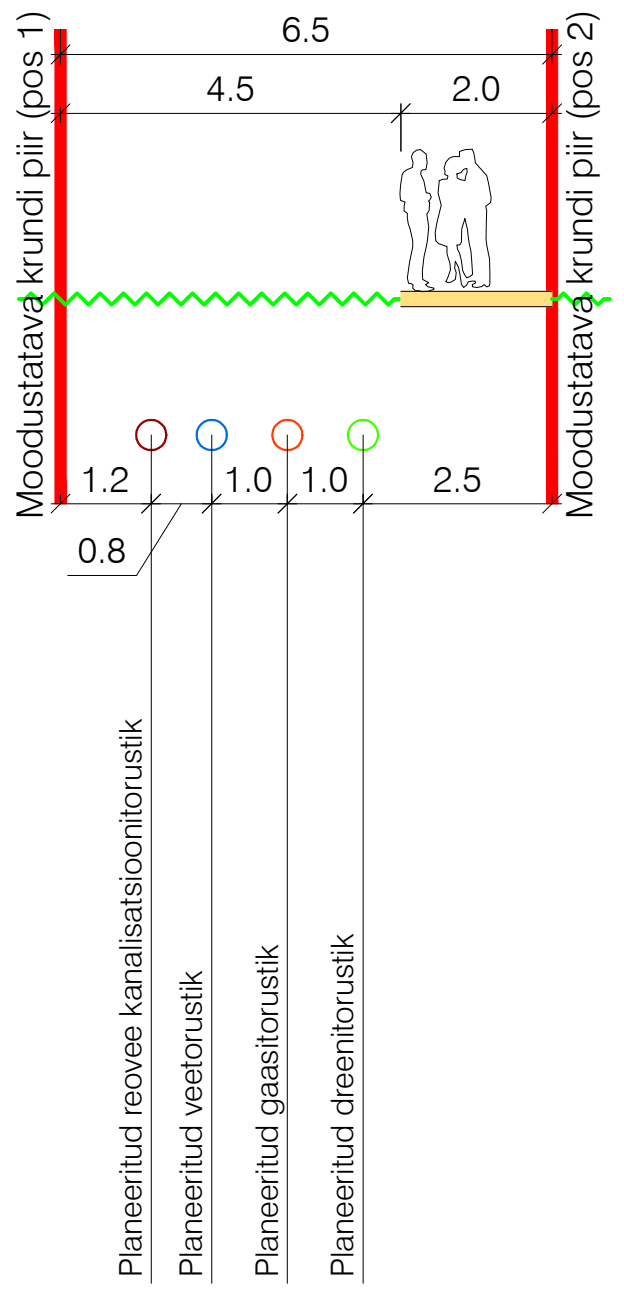

TINGMÄRGID

- Planeeritud ala piir
- Katastrikuse piir
- Moodustava krundi piir
- Naaberhoone
- Olemasolev autoliikluse ala
- Olemasolev kergliikluse ala
- Planeeritud autoliikluse ala
- Planeeritud kergliikluse ala
- Hajajala
- Planeeritud hoonestustala (maapealsed ja maa-alused korrused)
- Planeeritud korterelamu võimalik asukoht
- Krundi positsiooni number
- Planeeritud võimalik kõrghaljastus
- Planeeritud laste mänguväljaku võimalik asukoht
- Likvideeritav objekt
- Likvideeritav haljastus
- Planeeritud künnise võimalik asukoht
- Võimalik juurdepääs krundile
- Arheoloogiamälestis nr 18821 (Asulakoht)
- Arheoloogiamälestise kaitsevööndi piir 50 m
- Puurkaev
- Alajamaka kaitsevöönd 2 m
- Tehnovõrguservituudi vajadusega ala
- Planeeritud maa-alune A-kat gaasitorustik
- Planeeritud maa-alune B-kat gaasitorustik
- Planeeritud gaasitoru regulaatorkapp (GRK)
- Planeeritud krundisisene maa-alune A-kat gaasitorustik
- Planeeritud liitumispunkt gaasivõrguga
- Planeeritud veetoru
- Planeeritud veetoru hülis
- Asendatav veetoru
- Planeeritud krundisisene veetoru
- Planeeritud tuletoke hüdrant
- Olemasolev tuletoke hüdrant
- Hüdrantide tööraadius 200 m
- Planeeritud reovee kanalisatsioonitru
- Planeeritud reovee kanalisatsioonitru hülis
- Planeeritud krundisisene reovee kanalisatsioonitru
- Planeeritud sademevee kanalisatsioonitru
- Planeeritud sademevee kanalisatsioonitru hülis
- Planeeritud krundisisene sademevee kanalisatsioonitru
- Planeeritud drenaažitru
- Planeeritud veevarustuse liitumispunkt
- Planeeritud reovee kanalisatsiooni liitumispunkt
- Planeeritud sademevee kanalisatsiooni liitumispunkt
- Planeeritud tänavavalgustuse kaablikoridor
- Planeeritud keskpinge kaablikoridor
- Planeeritud madalpinge kaablikoridor
- Planeeritud trafolaajam
- Planeeritud sidekanalisatsioon
- Planeeritud liitumisklip

Märkused:		1. Tehnovõrke paigutus on põhimõtteline ning täpsustatakse järgmistes projekteerimise staadiumites.	
Muudatused:	Kuupäev	Muudatuste kirjeldus	
Geoalus:	Koostaja: Osahing Geolander	Töö nr: T-940	Moodustatud: 2011
K-PROJEKT		K-PROJEKT AS	
Projekti juht:	H. Jäms	Projekti nim:	Petri aleviku Kasemetsa kinnistu ja lähiala detailplaneering
Planeerija:	M. Mustkivi	Disaini asukoht:	Harjumaa, Rae vald, Petri alevik
Insener:	A. Koppel	Joone nim:	
Projekteerija:	N. Kovtunova	Tehnovõrke koondiplaan	
Faali nim:	13207_DP.dwg	Töö nr:	13207
Koostatud / trükk:	21.06.2017 / 14.07.2017	Joone tüüp (n-riht, j-riht):	DP-5
		Stadium:	DP
		Mööblus:	1:500