


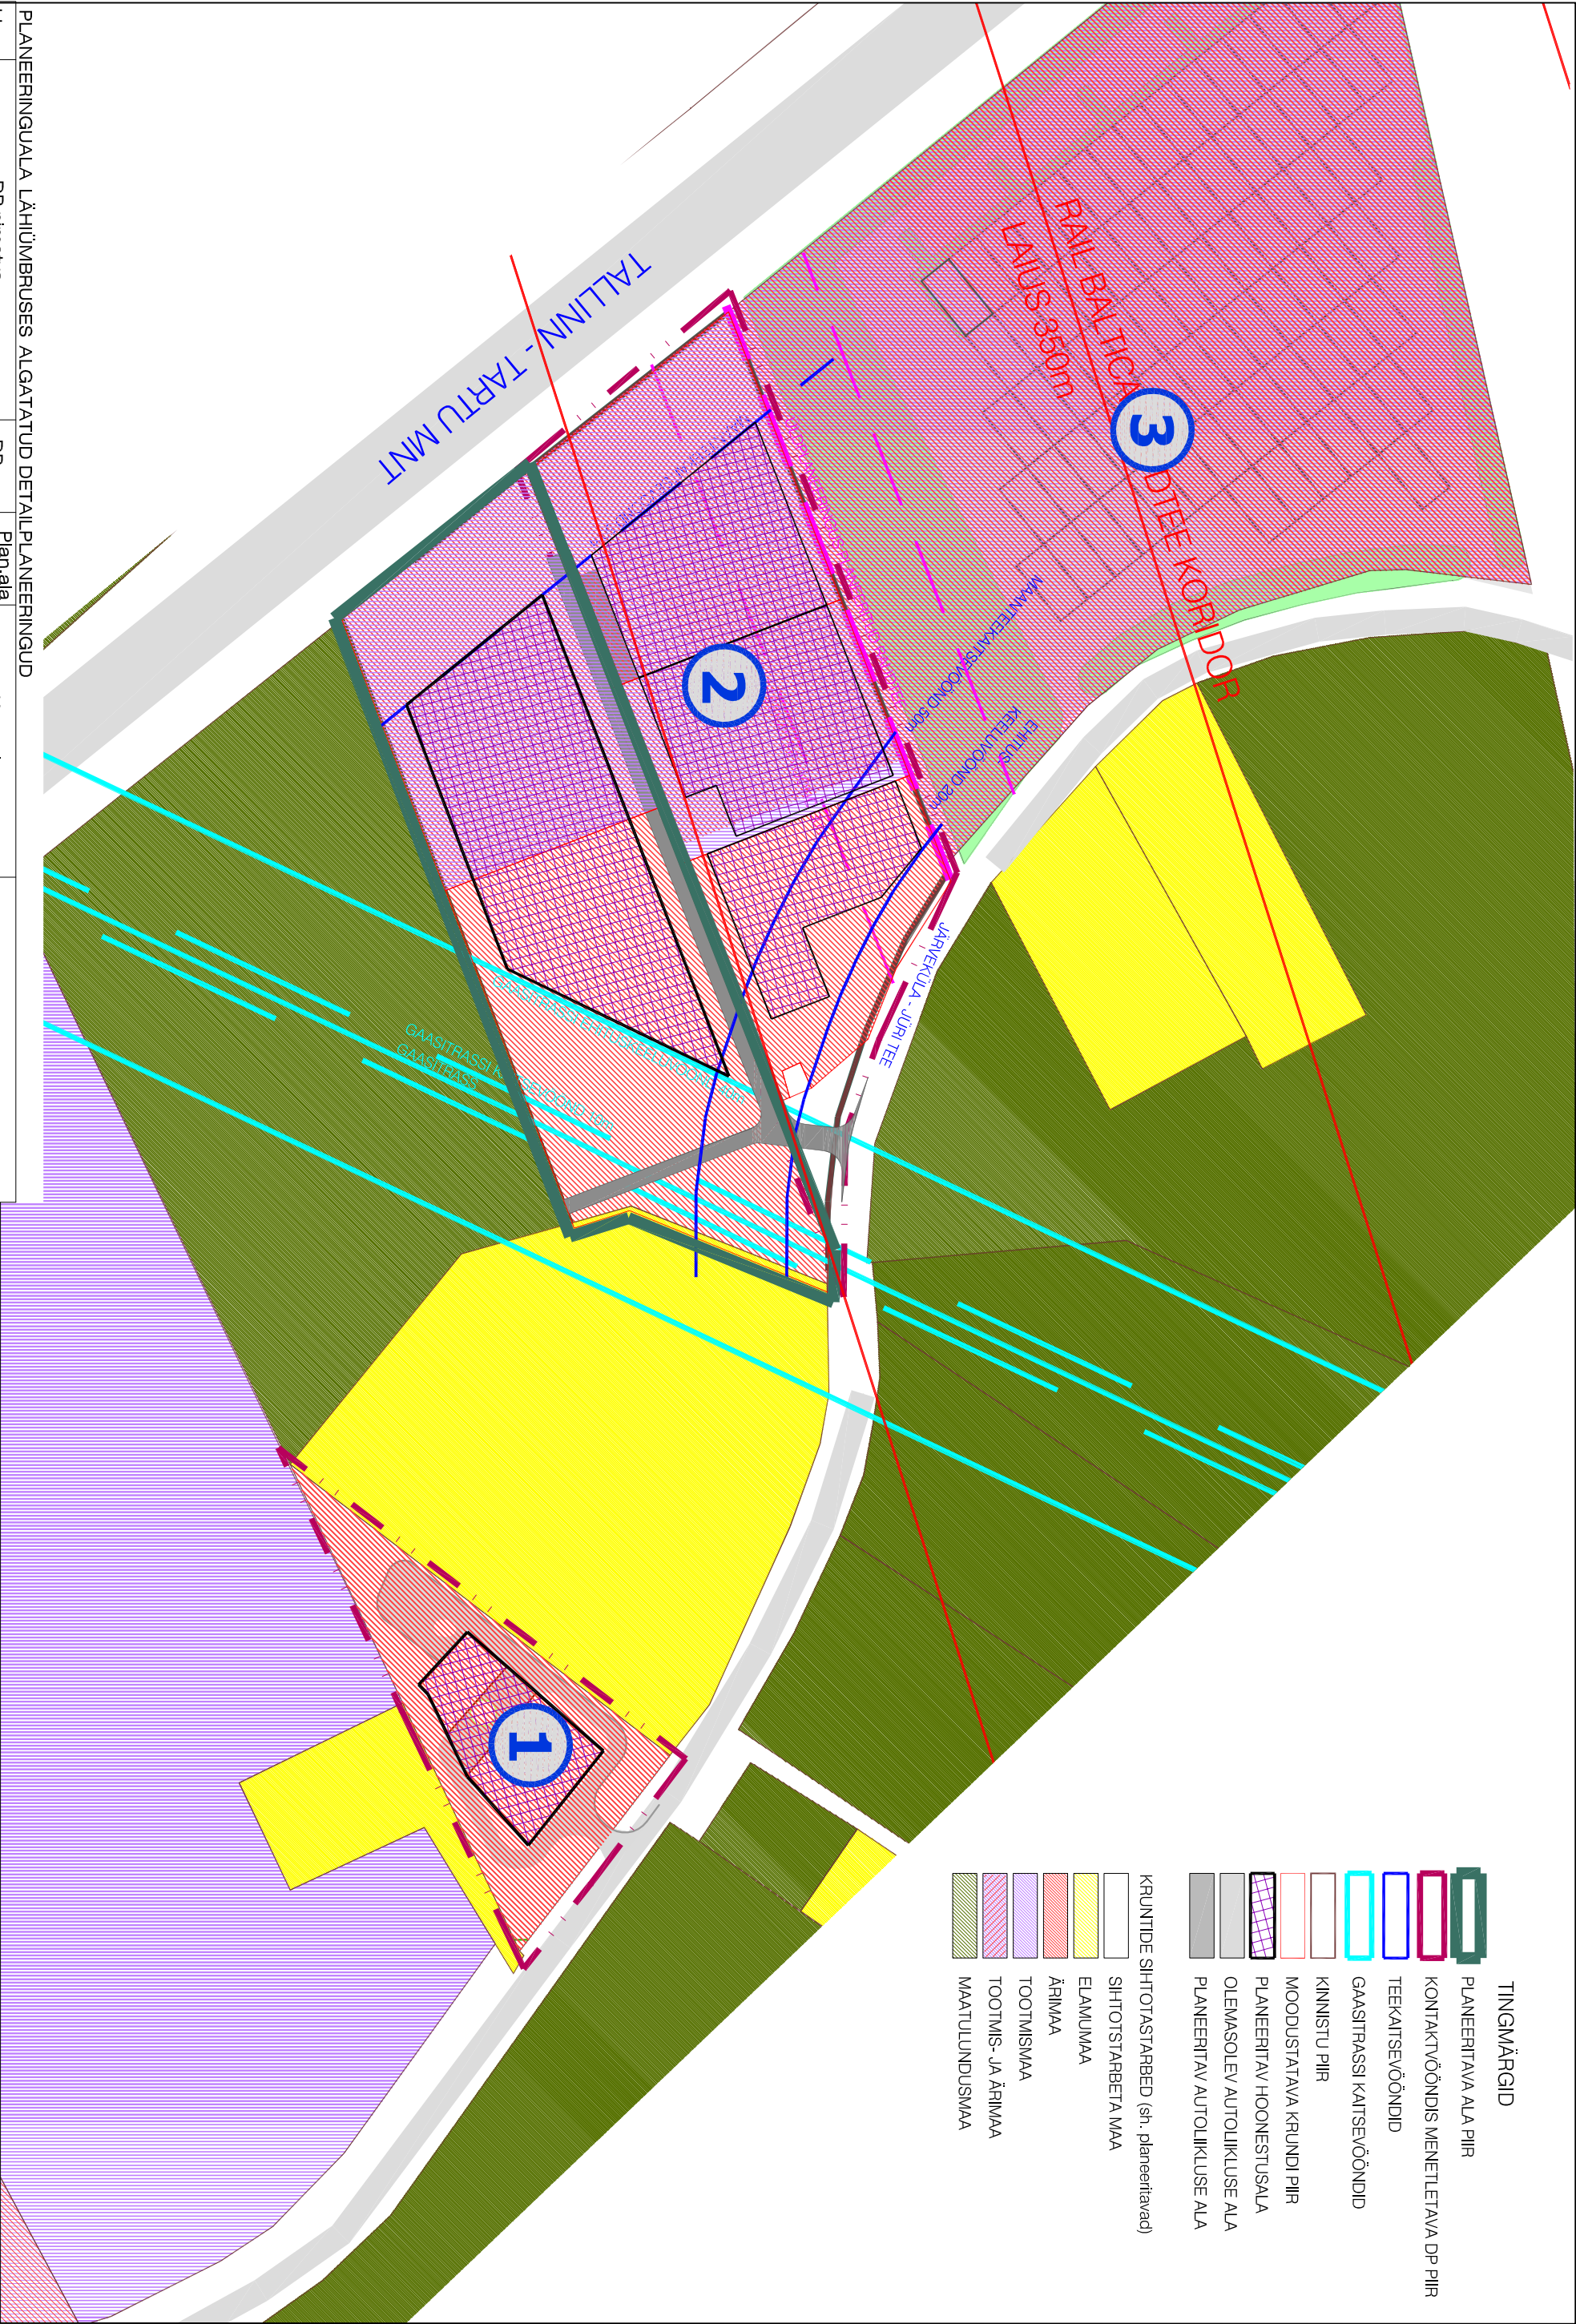

PLANEERINGUALA LÄHIÜMBRUSES ALGATATUD DETAILPLANEERINGUD

Jrk nr.	DP nimetus	DP nr	Plan.ala suurus	Koostaja	Staadium
1	KADAKA KINNISTU JA LÄHIALA DETAILPLANEERING	DP0722	0,7 ha	Guru Projekt OÜ	KEHTESTATUD RAE VALLAVALLITSUSE 14.04.2015.a. KORRALDUSEGA NR 510
2	VÄIKEPI KINNISTU JA LÄHIALA DETAILPLANEERING	DP0702	1,9 ha	Optimal Projekt OÜ	KEHTESTATUD RAE VALLAVALLITSUSE 26.08.2014.a. KORRALDUSEGA NR.1128
3	PLATI KINNISTU DETAILPLANEERING	DP0307	4,98 ha	Vinta-Vänta Varandus OÜ	KEHTESTATUD RAE VALLAVALLIKOGU 13.01.2009.a. KORRALDUSEGA NR.489



OPTIMAL
P R O J E K T

Artitekt K. Kõkk

Projektijunt K. Kõkk

Töö nr. 187

D P

M 1:2000

27.11.2016

RAE VALD, LEHMAJA KÜLA

MAANTEEVÄHE KINNISTU JA LÄHIALA

DETAILPLANEERING

KONTAKTIVÕÕNDIANALÜÜS

AS - 02