


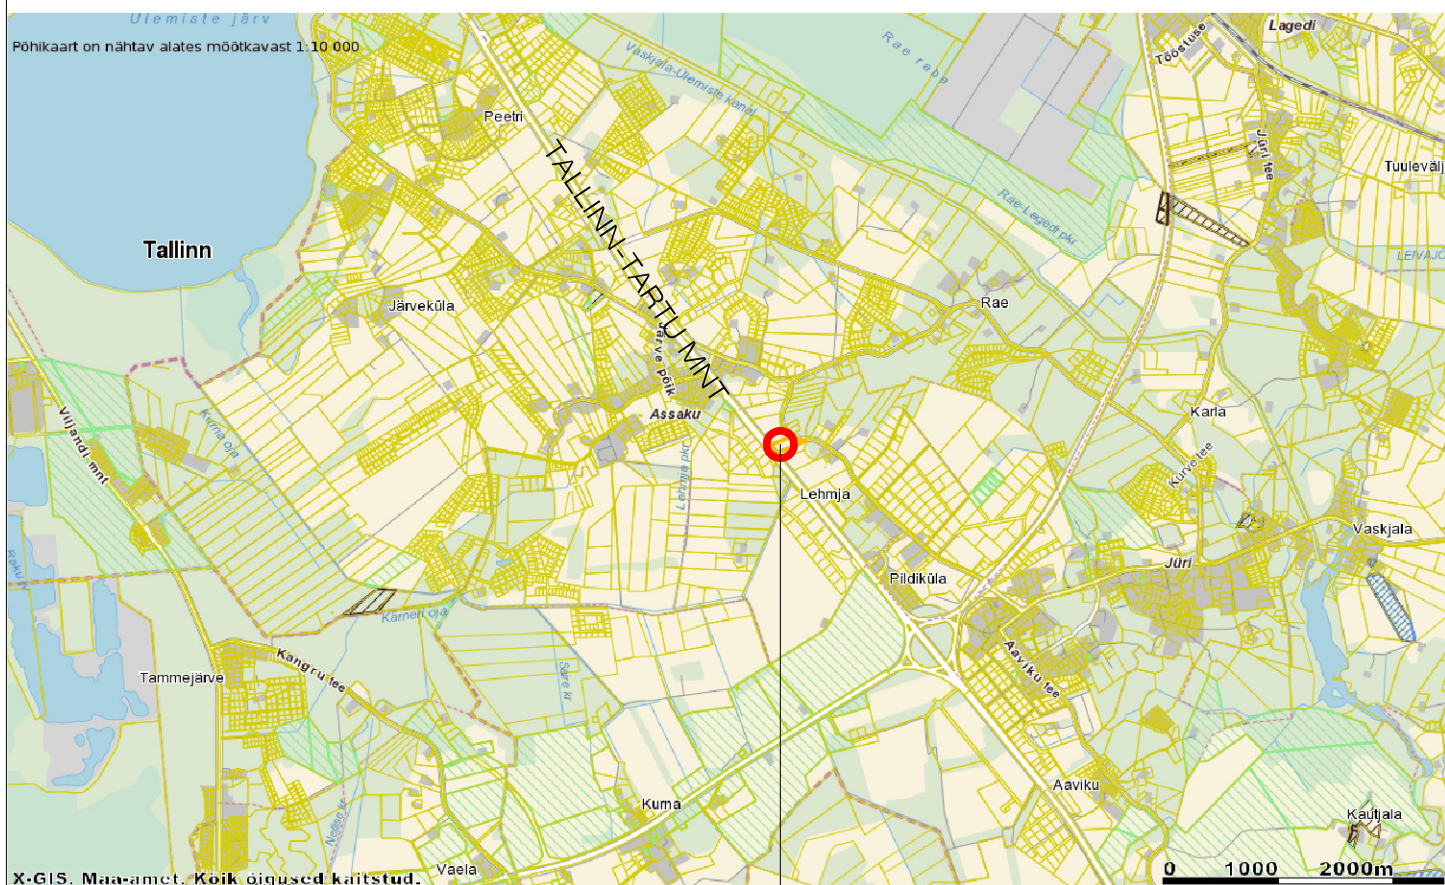

PLANEERITAV ALA



Arhitekt K. Kokk
Projektijuht M.Kähri
Tehnik

RAE VALD, LEHMJA KÜLA
MAANTEEEVAHE KINNISTU
DETAILPLANEERING

SITUATSIOONISKEEM

Töö nr.
D P
M 1:~
16.06.2015
AS - 01