


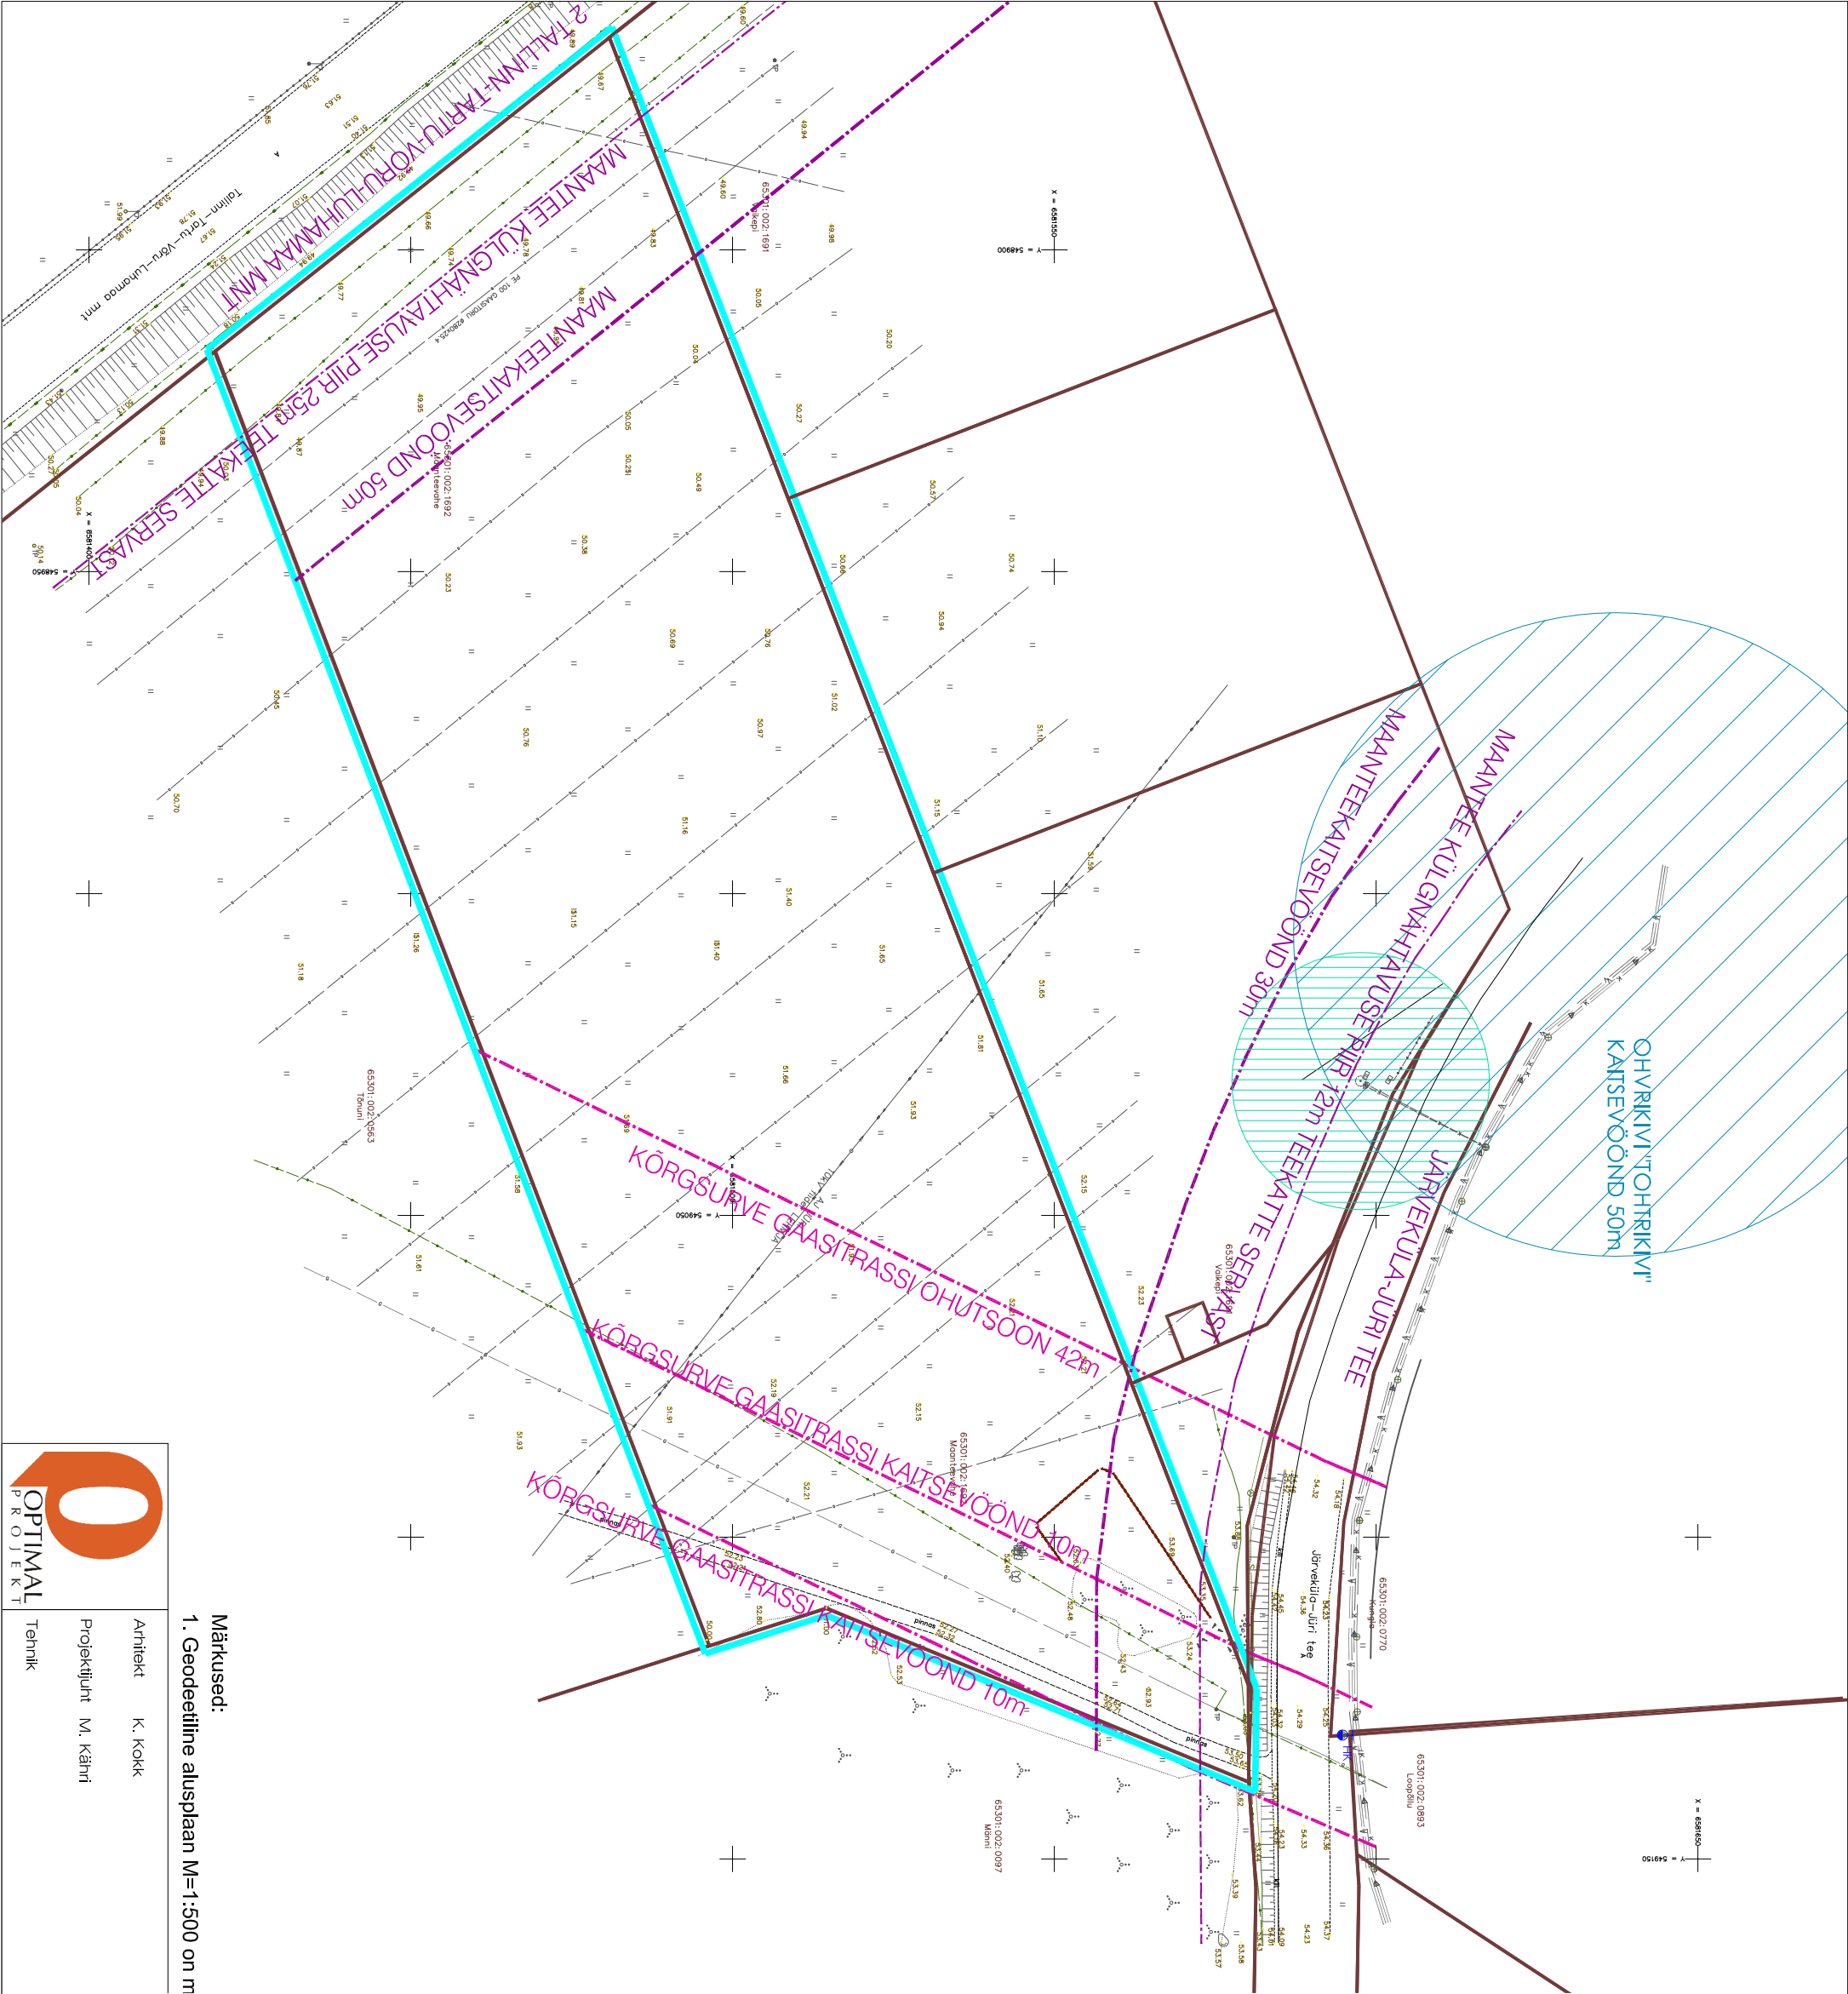

TINGMÄRGID

DETAILPLANEERINGU ALA PIIR

KINNISOMANDI PIIR

REOVEEPUMPLA SANITAARKAITSEVÖÖND 20m

OLEMASOLEV TEHNORAJATISED

VEETORUSTIK

OLMEKANALISATSIOONITORUSTIK

GAASITORUSTIK

SIDEKANALISATSIOON

SIDE MAAKAABEL

0.4KV KAABEL

OLEMASOLEV TUETÖRJEHÜDRANT

Märkused:
1. Geodeetiline alusplaan M=1:500 on möödstatud GEO Point OÜ poolt. Märtsis 2012. Töö nr. 12-G032.



Arhitekt K. Kõkk
Projektiitunt M. Känti
Tehnik

RAE VALD, LEHMJA KÜLA
MAANTEEVAHE KINNISTU
DETAILPLANEERING
TUGIPLAAN

Töö nr.
D P
M 1:1000
06.06.2016
AS - 03