


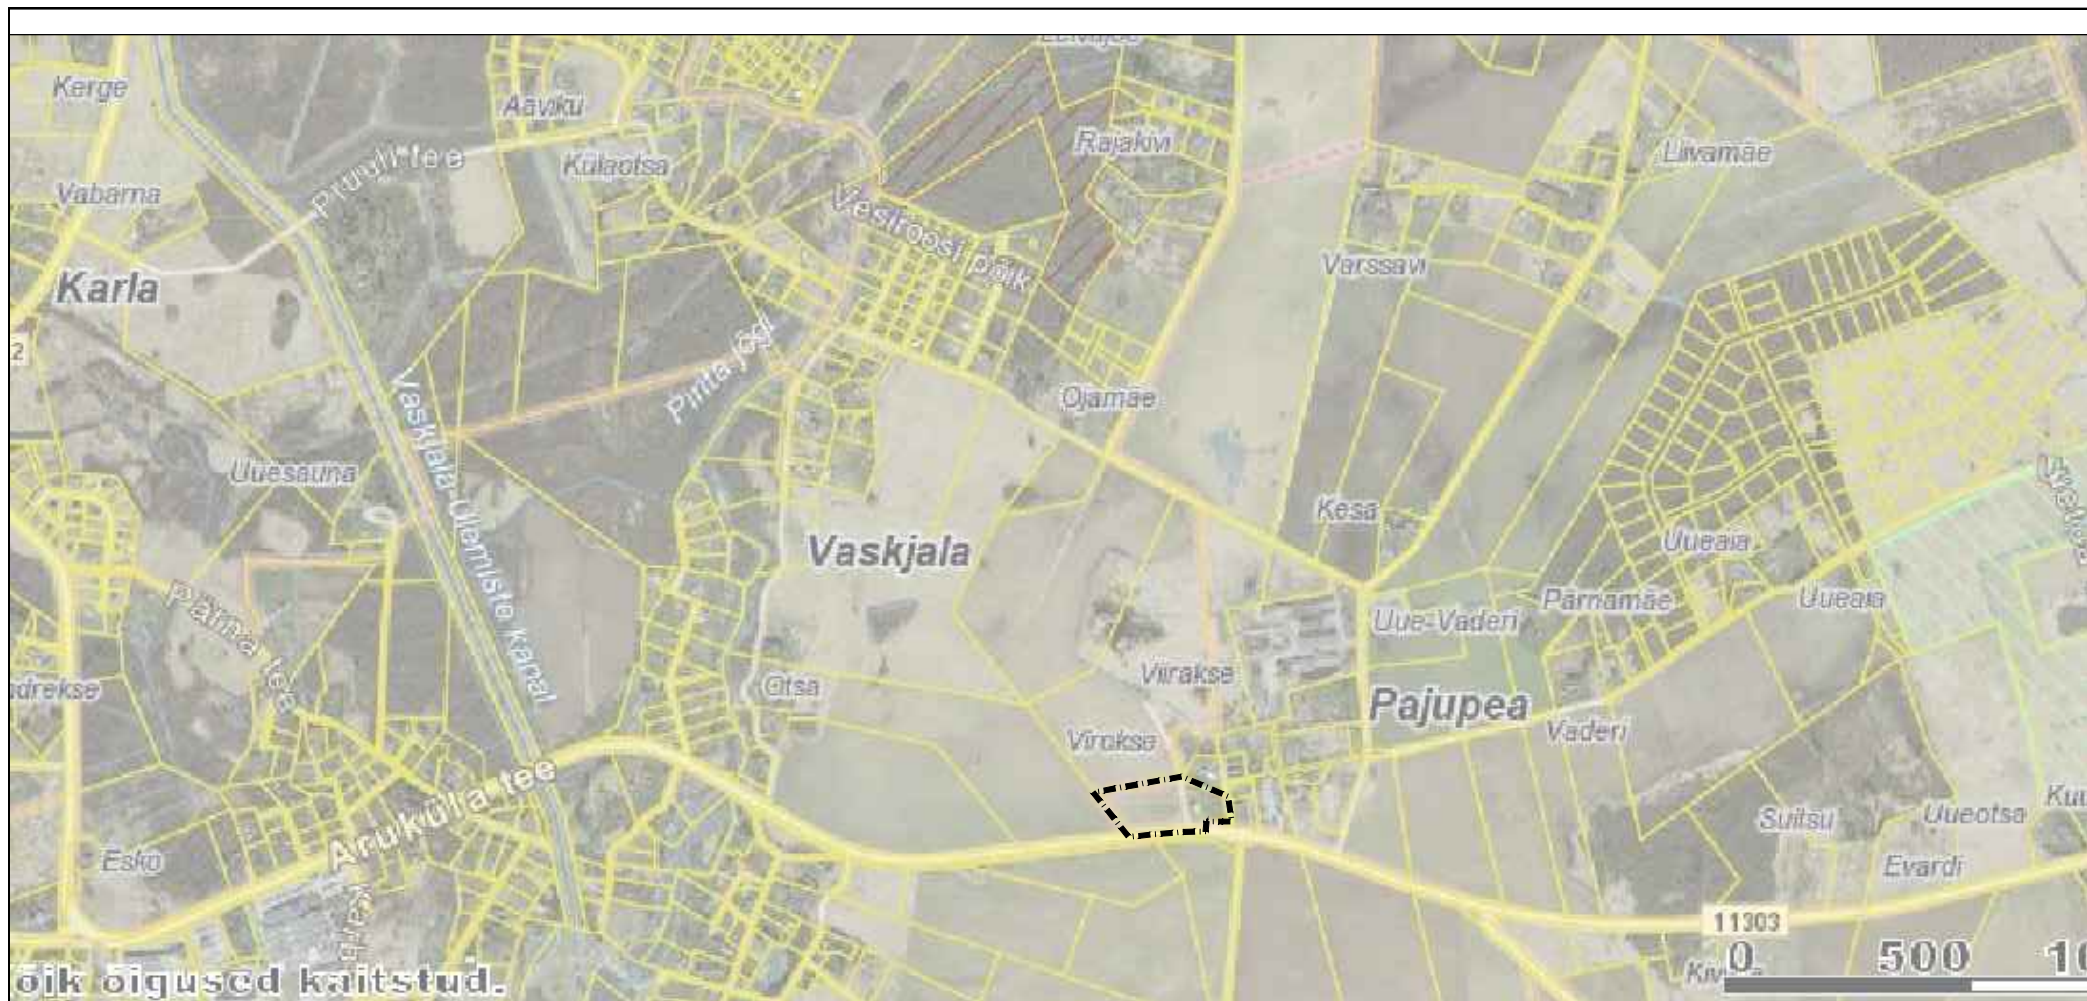

MÄRKUSED:

1. Planeeringuala piir on loetavuse huvides nihutatud 2 m väljapoole selle tegelikust asukohast.
2. Planeeringualast väljaspool asuvad objektid on kajastatud Maa-ameti kaardiserveri ortofotode põhjal.
3. Detailplaneeringu seletuskiri ja joonised on omavahel lahutamatud planeeringu osad.

TINGMÄRGID

- planeeringuala piir
 olemasolev krundipiir

 GeoBaltica OÜ A. Starkopfi 50 Tartu 51011 Reg nr. 11347994 Tel. 53 408 999		Töö nimi: Viirakse tee 2 kinnistu ja lähiala detailplaneering	Töö nr: DP-10-16
		Objekti asukoht: Rae vald, Pajupea küla	
Koostajad: Egle Nõmmoja	Allkiri:	Tellija: Rae Vallavalitsus	
		Koostamise kuupäev: juuli 2018	
		Stadium: DP	Mõõt: 1:15000
Joonis	1	SITUATSIOONISKEEM	