


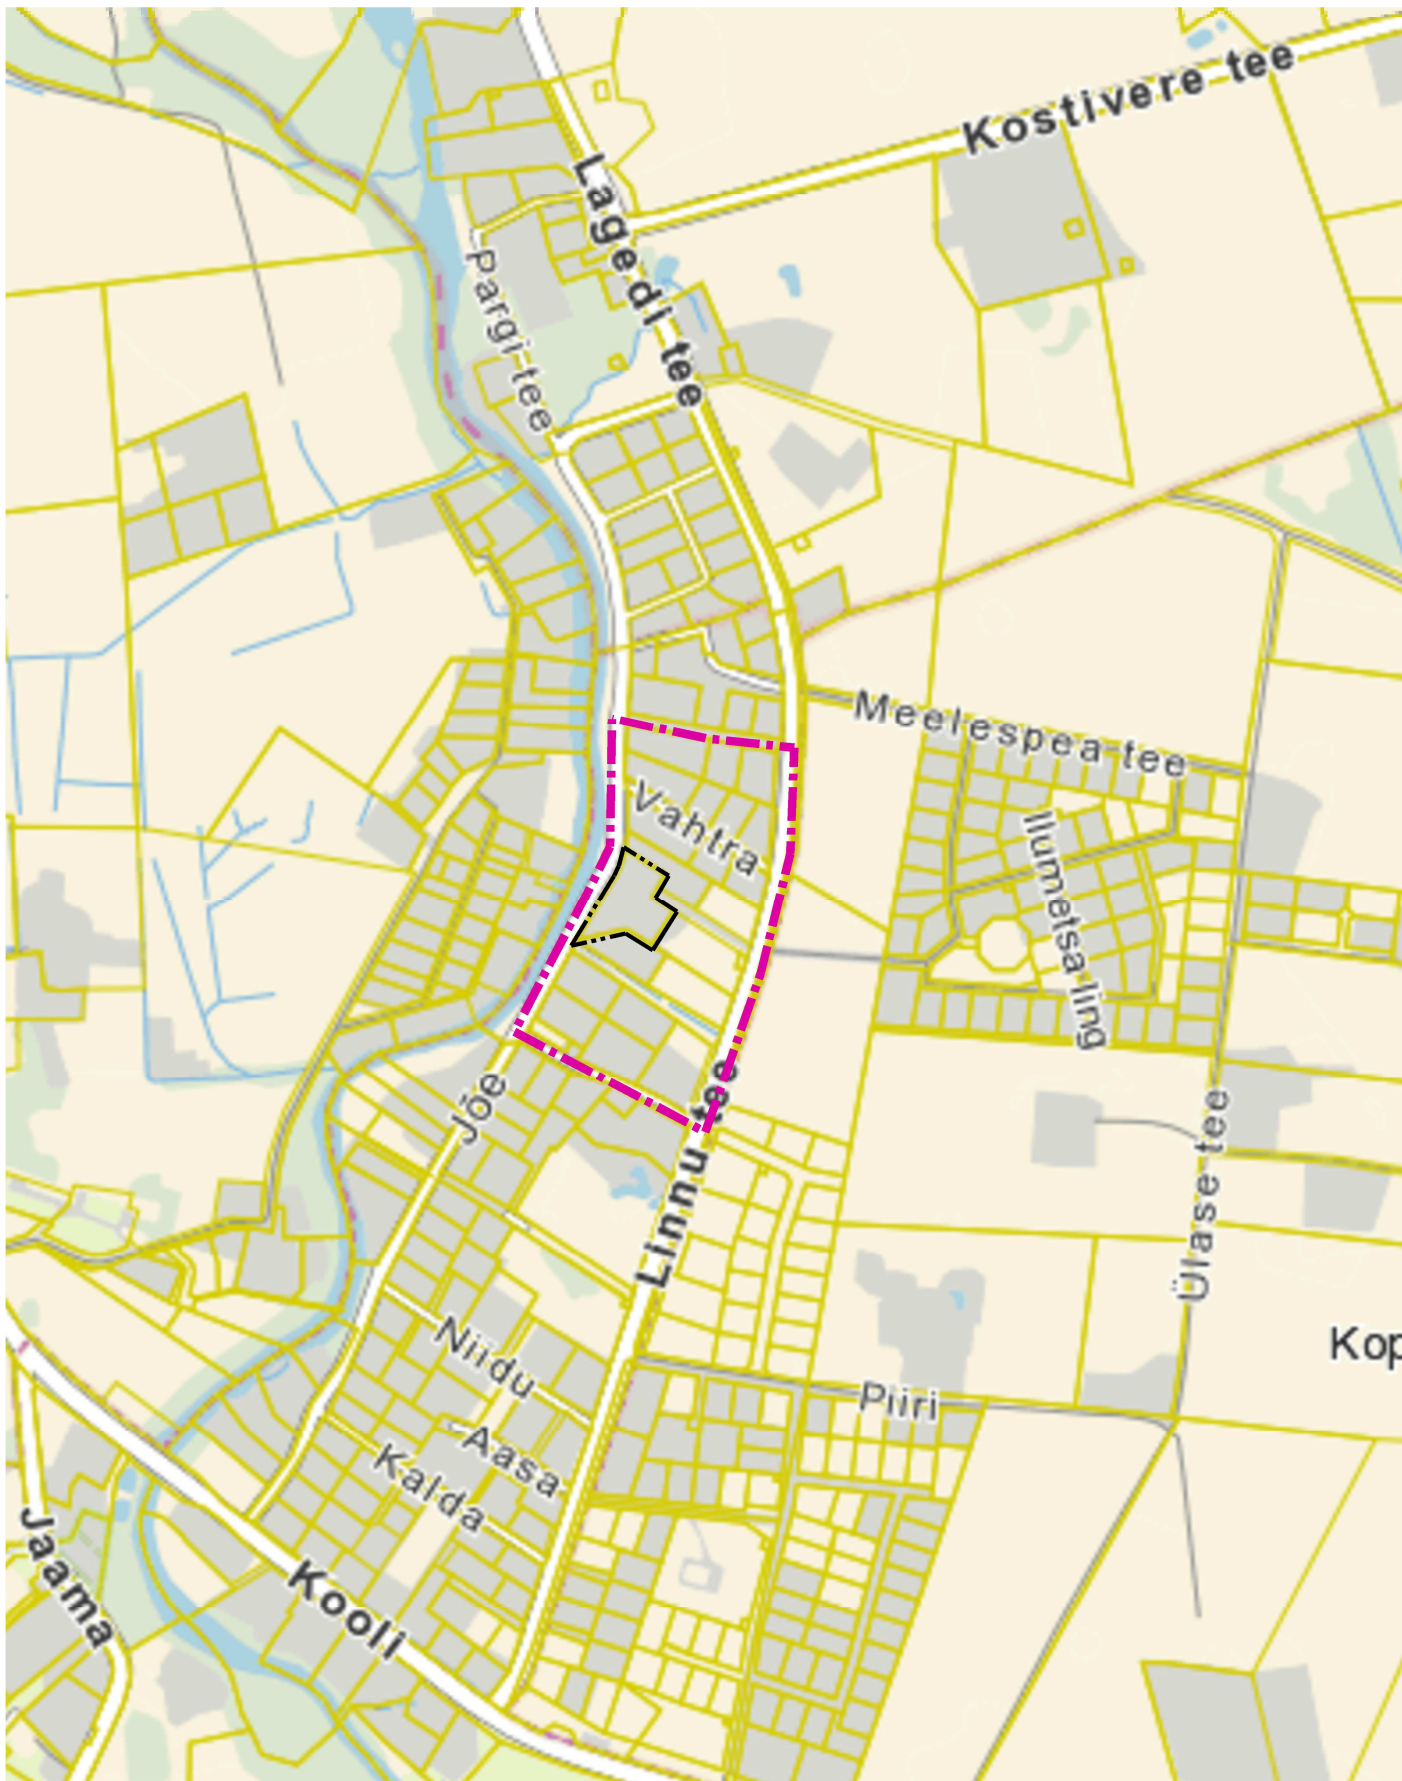

LEPPEMÄRGID:



KONTAKTVÖÖNDI PIIR
PLANEERINGUALAPIIR

JOONIS KEHTIB KOOS SELETUSKIRJAGA.

ADDRESS: HARJUMAA RAE VALD LAGEDI ALEVIK	OBJEKT: JÕE TN 36 KINNISTU JA LÄHIALA	PROJEKT: DETAILPLANEERING	JOONIS: ASUKOHA SKEEM
TÖÖ TEOSTAJA: Casa Planeeringud OÜ HÄIGRU 9 TALLINN 10615 TEL: 668 46 30 E-MAIL: casa@casa.ee REG.NR. 11647744			TÖÖ NR.: 26/12
PROJEKTIJUHT: S. ELME			MOOT: ----
ARHITEKT: G. SARV			STADIUM: DP
MAASTIKUARHITEKT: K. ELME			JOONISE NR.: 1
			VÄLJATRÜKI KUUPÄEV: