


|   |                                                  |                                          |
|---|--------------------------------------------------|------------------------------------------|
| 1 | Ilumäe tn 1 kinnistu ja lähiala detailplaneering | Kehtestatud 05.10.2010; korraldus nr.817 |
| 2 | Jõe 36 kinnistu ja lähiala detailplaneering      | Kehtestatud 16.02.2010; korraldus nr.114 |
| 3 | Lohu 1 kinnistu detailplaneering                 | Kehtestatud 04.03.2003; korraldus nr.223 |
| 4 | Lohu tn 3 kinnistu ja lähiala detailplaneering   | Algatatud 02.06.2009; korraldus nr.611   |

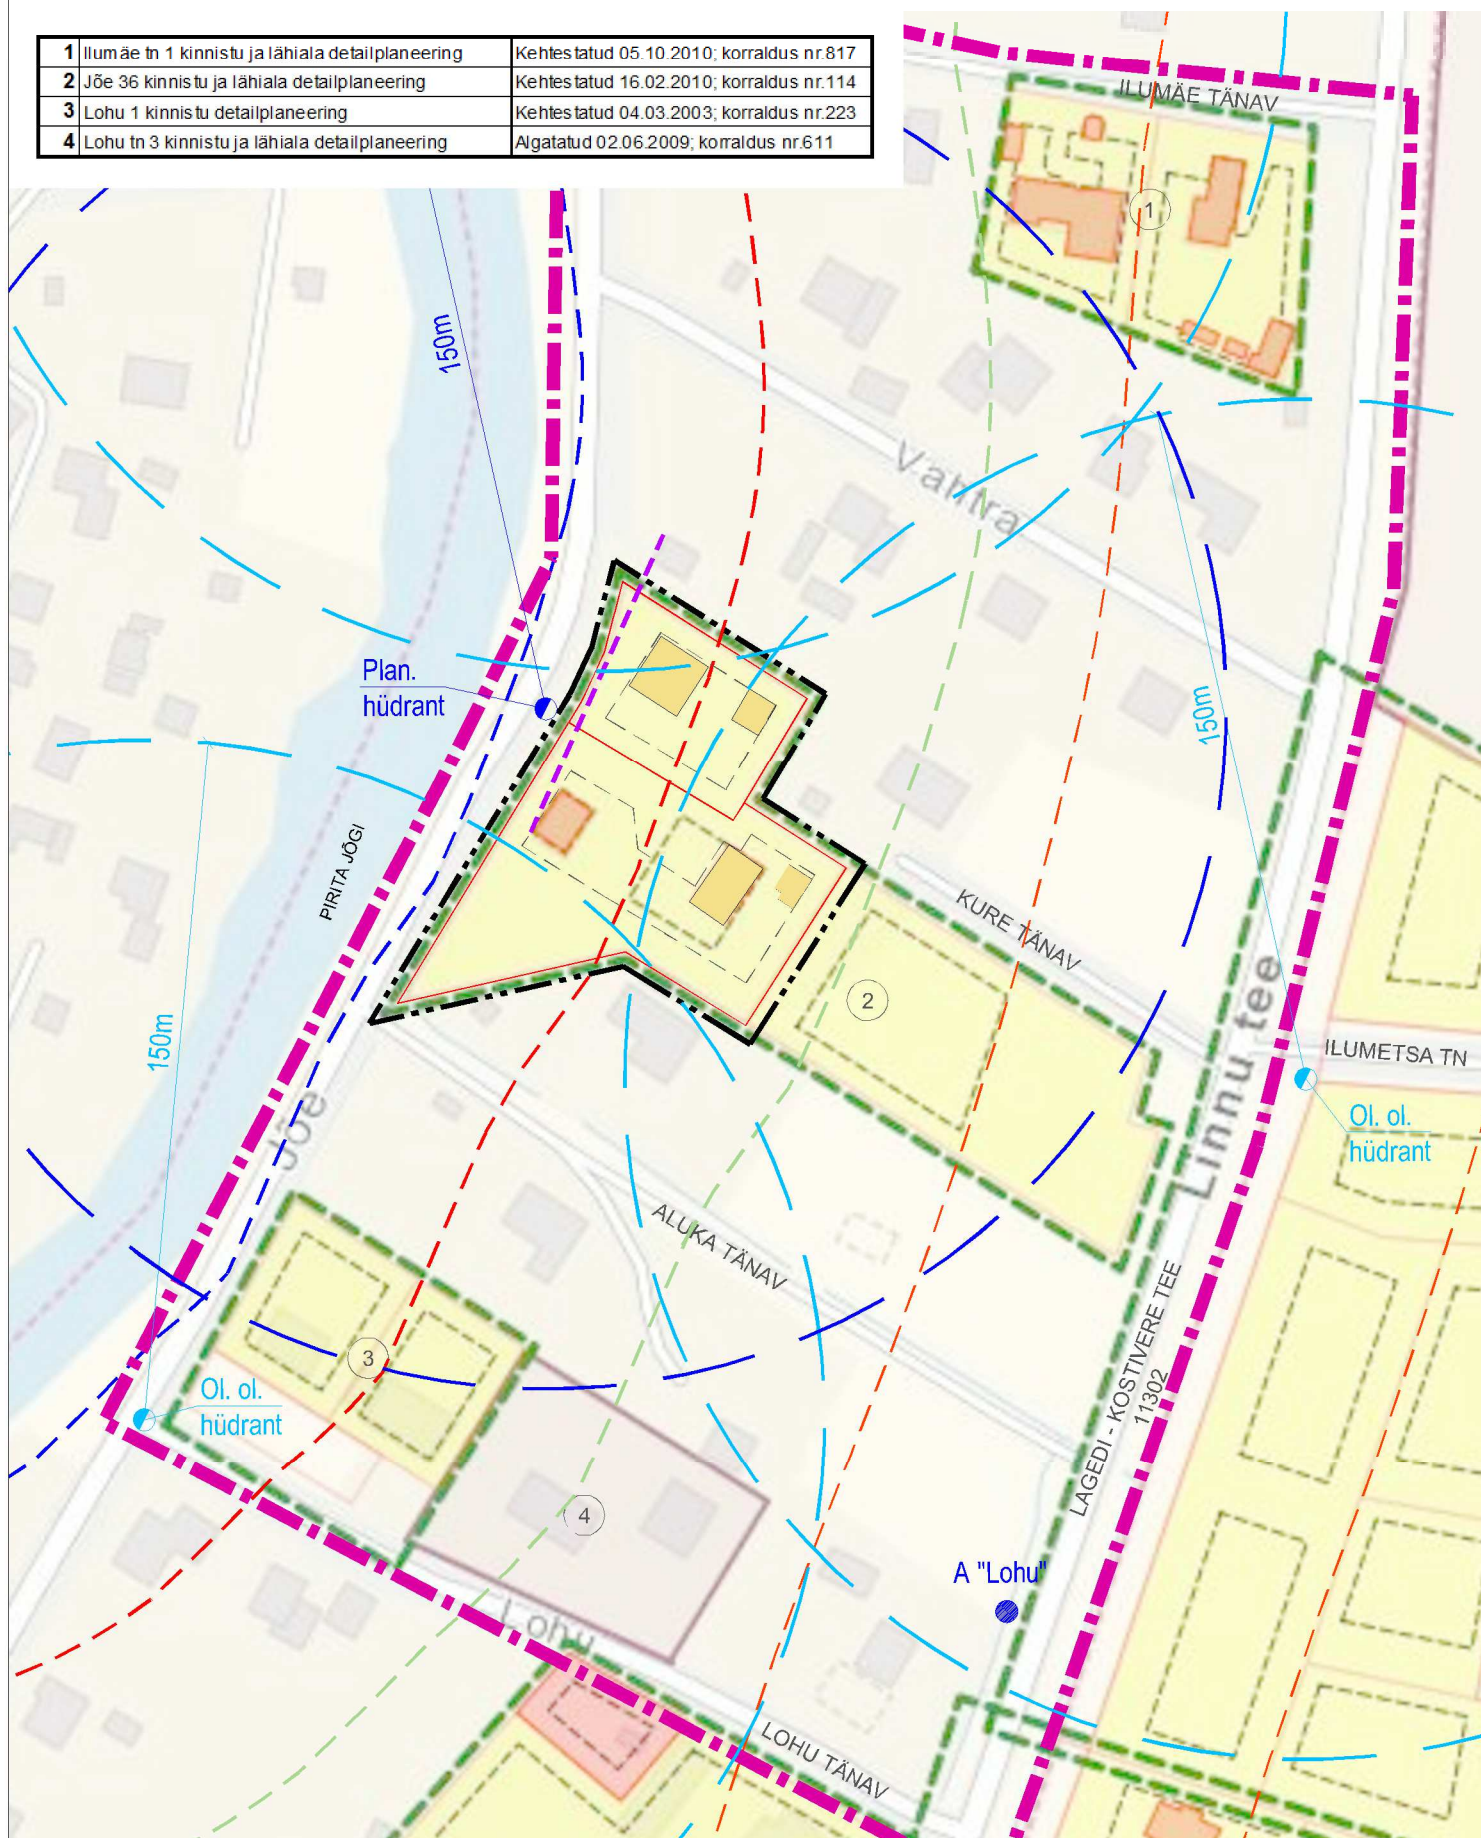

#### LEPPEMÄRGID:

|  |                         |
|--|-------------------------|
|  | KONTAKTVÖÖNDI PIIR      |
|  | PLANEERINGUALAPIIR      |
|  | EHITUSJOON              |
|  | VEEKAITSEVÖÖNDI PIIR    |
|  | EHITUSKEELUVÖÖNDI PIIR  |
|  | PIIRANGUVÖÖNDI PIIR     |
|  | TEEKAITSEVÖÖNDI PIIR    |
|  | PLAN. KRUNDIPIIR        |
|  | PLAN. HOONESTUSALA PIIR |
|  | PLAN. HOONE ASUKOHT     |

#### JOONIS KEHTIB KOOS SELETUSKIRJAGA.

|   |                                             |                              |                             |
|---|---------------------------------------------|------------------------------|-----------------------------|
| ADDRESS:<br>HARJUMAA<br>RAE VALD<br>LAGEDI ALEVIK                                                                                         | OBJEKT:<br>JÕE TN 36 KINNISTU<br>JA LÄHIALA | PROJEKT:<br>DETAILPLANEERING | JOONIS:<br>KONTAKTALA SCHEM |
| TÖÖ TEOSTAJA:<br><b>Casa Planeeringud OÜ</b><br>HAIKU 9 TALLINN 10615 TEL. 669 46 30<br>E-MAIL: casa@casaplaneeringud.ee REG.NR. 11547244 |                                             |                              | TÖÖ NR.:<br>26/12           |
| PROJEKTIJUHIT:<br>S. ELME   |                                             |                              | MÖÖT:<br>----               |
| ARHITEKT:<br>G. SARV   |                                             |                              | STADIUM:<br>DP              |
| MAASTIKUARHITEKT:<br>K. ELME   |                                             |                              | JOONISE NR.:<br>2           |
|   |                                             |                              | VALJATRUUKI KUUPÄEV:        |