MÜ NIMI	KAT.TUNNUS	PINDALA	MAA SIHTOTSTARVE	OL. OLEV HOONESTUS	PIIRANGUD
Jõe tn 36	65301:013:0484	4740 m²	E 100% (elamumaa)	1)Elamu - eh.alune pind 91m2 (EHR116038057) 2)Laut-kuur - eh.alune pind 120m2 (EHR 116038058) 3)Kelder – eh.alune pind 19m2 (EHR 116055184) 4)Puurkaev - (EHR 220418248)	- Pirita jõe piiranguvöönd 100m - Pirita jõe ehituskeeluvöönd 50m

Märkused:

1. Keldri likvideerimine on ette nähtud kehtivas detailplaneeringus.

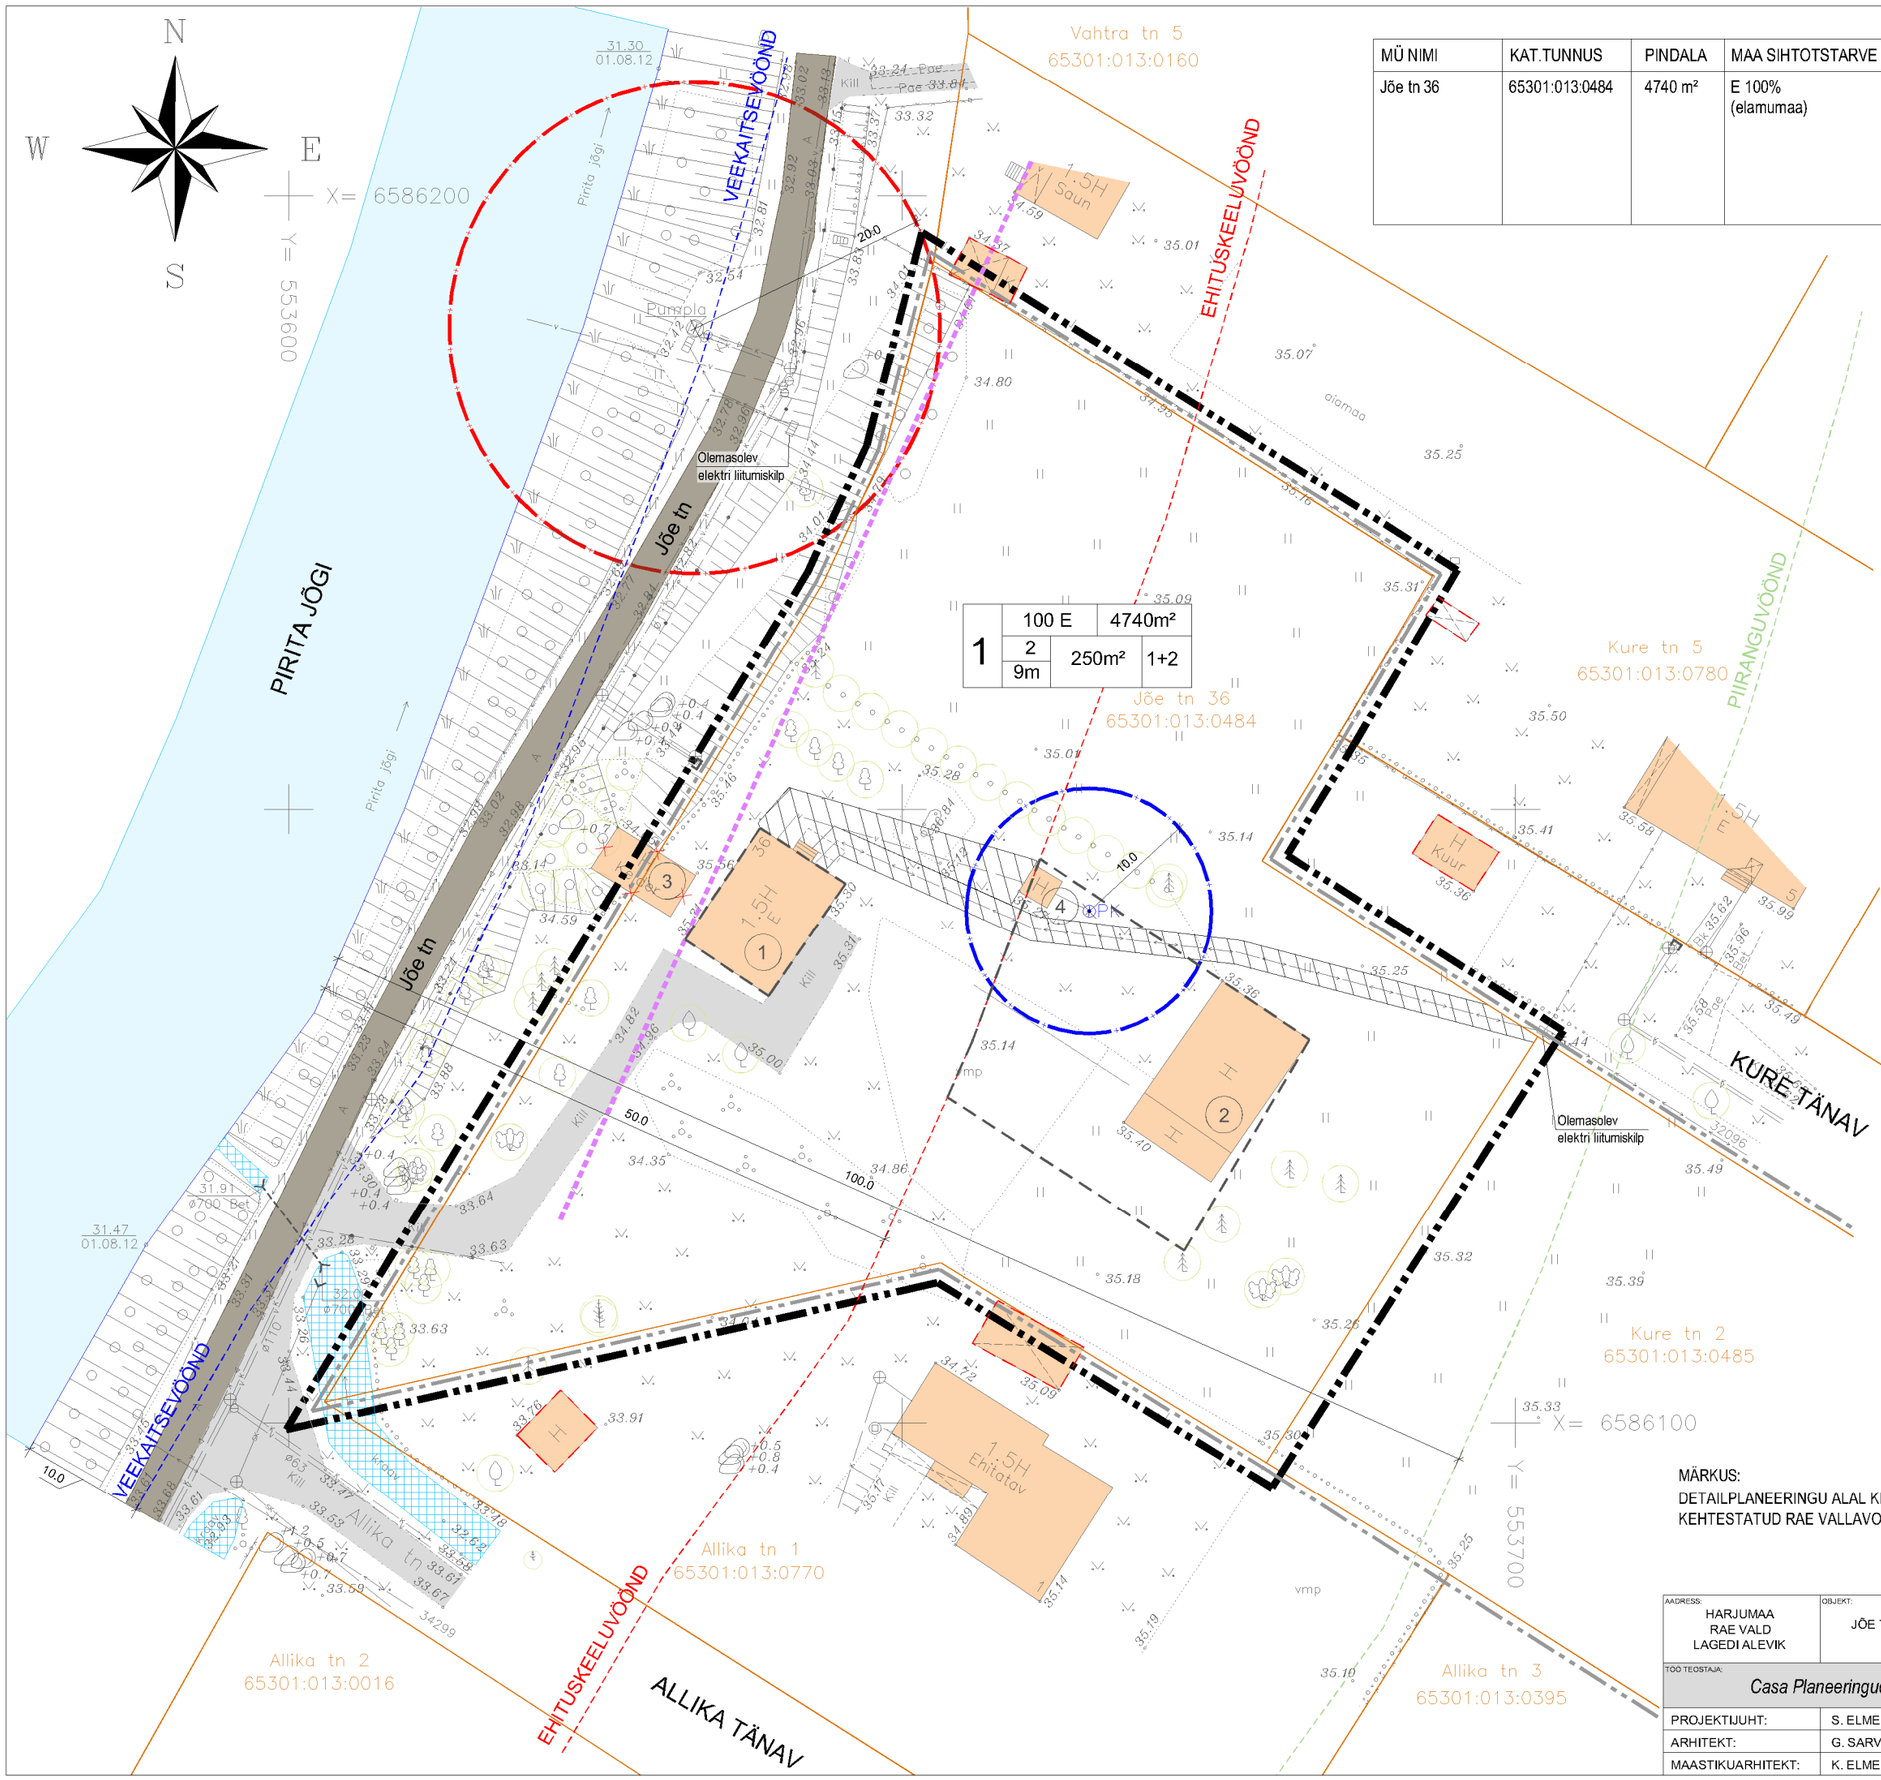

LEPPEMÄRGID:

- PLANEERINGUALAPIIR
- KEHTIV DP PIIR
- KINNISTU PIIR
- VEEKAITSEVÖÖND
- EHITUSKEELUVÖÖND
- PIIRANGUVÖÖND
- SANITAARKAITSEVÖÖND
- PUURKAEVU HOOLDUSALAPIIR
- VÄLJAKUJUNENUD EHITUSJOON
- OLEMASOLEV HOONE
- KEHTIV HOONESTUSALA PIIR
- OLEMASOLEV KRUUSAKATTEGA TEE
- OLEMASOLEV ASFALTKATTEGA TEE
- OLEMASOLEV HALJASTUS
- OLEMASOLEV ÕIGUSLIKU ALUSETA PÜSTITATUD HOONE
- LIKVIDEERITAV OBJEKT

OLEMASOLEVAD TEHNOVÕRGUD:

- TÄNAVAVALGUSTUSPOST
- MADALPINGE ÕHULIINIGA
- VEETORU
- KANALISATSIOONITORU
- SADEMEVEEKANALISATSIOONI TORU
- SURVEKANALISATSIOONITORU
- SIDETRASS
- TEHNOVÕRGU KAITSEVÖÖND

X	xxx E	X XXXm²
	X/X Xm	XXXm² X/X

- POS. NR
- KRUNDI SIHTOTSTARVE
- KRUNDI PINDALA
- HOONETE ARV KRUNDIL
- HOONETE EHITUSALUNE PIND
- HOONETE KÕRGUS
- HOONETE KORRUSELISUS

MÄRKUS:

DETAILPLANEERINGU ALAL KEHTIB JÕE 36 KINNISTU JA LÄHIALA DETAILPLANEERING, MIS ON KEHTESTATUD RAE VALLAVOLIKOGU 16.02.2010 OTSUSEGA NR 114.

JOONIS KEHTIB KOOS SELETUSKIRJAGA.

AADRESS: HARJUMAA RAE VALD LAGEDI ALEVIK	OBJEKT: JÕE TN 36 KINNISTU JA LÄHIALA	PROJEKT: DETAILPLANEERING	JOONIS: TUGIPLAAN
TÖÖ TEOSTAJA: Casa Planeeringud OÜ HAIGRU 9 TALLINN 10615 TEL: 6664630 E-MAIL: casa@casa.ee REG.NR. 11647744			TÖÖ NR.: 26/12
			MÕÕT: 1: 500
PROJEKTIJUHT:	S. ELME		STAADIUM: DP
ARHITEKT:	G. SARV		JOONISE NR.: 3
MAASTIKUARHITEKT:	K. ELME		VÄLJATRÜKI KUUPÄEV: