


ASSAKU ALEVIKU TIIGI TEE 2 KINNISTU JA LÄHIALA DETAILPLANEERING

TEHNOVÕRKUDE KOONDPLAAN M 1:500

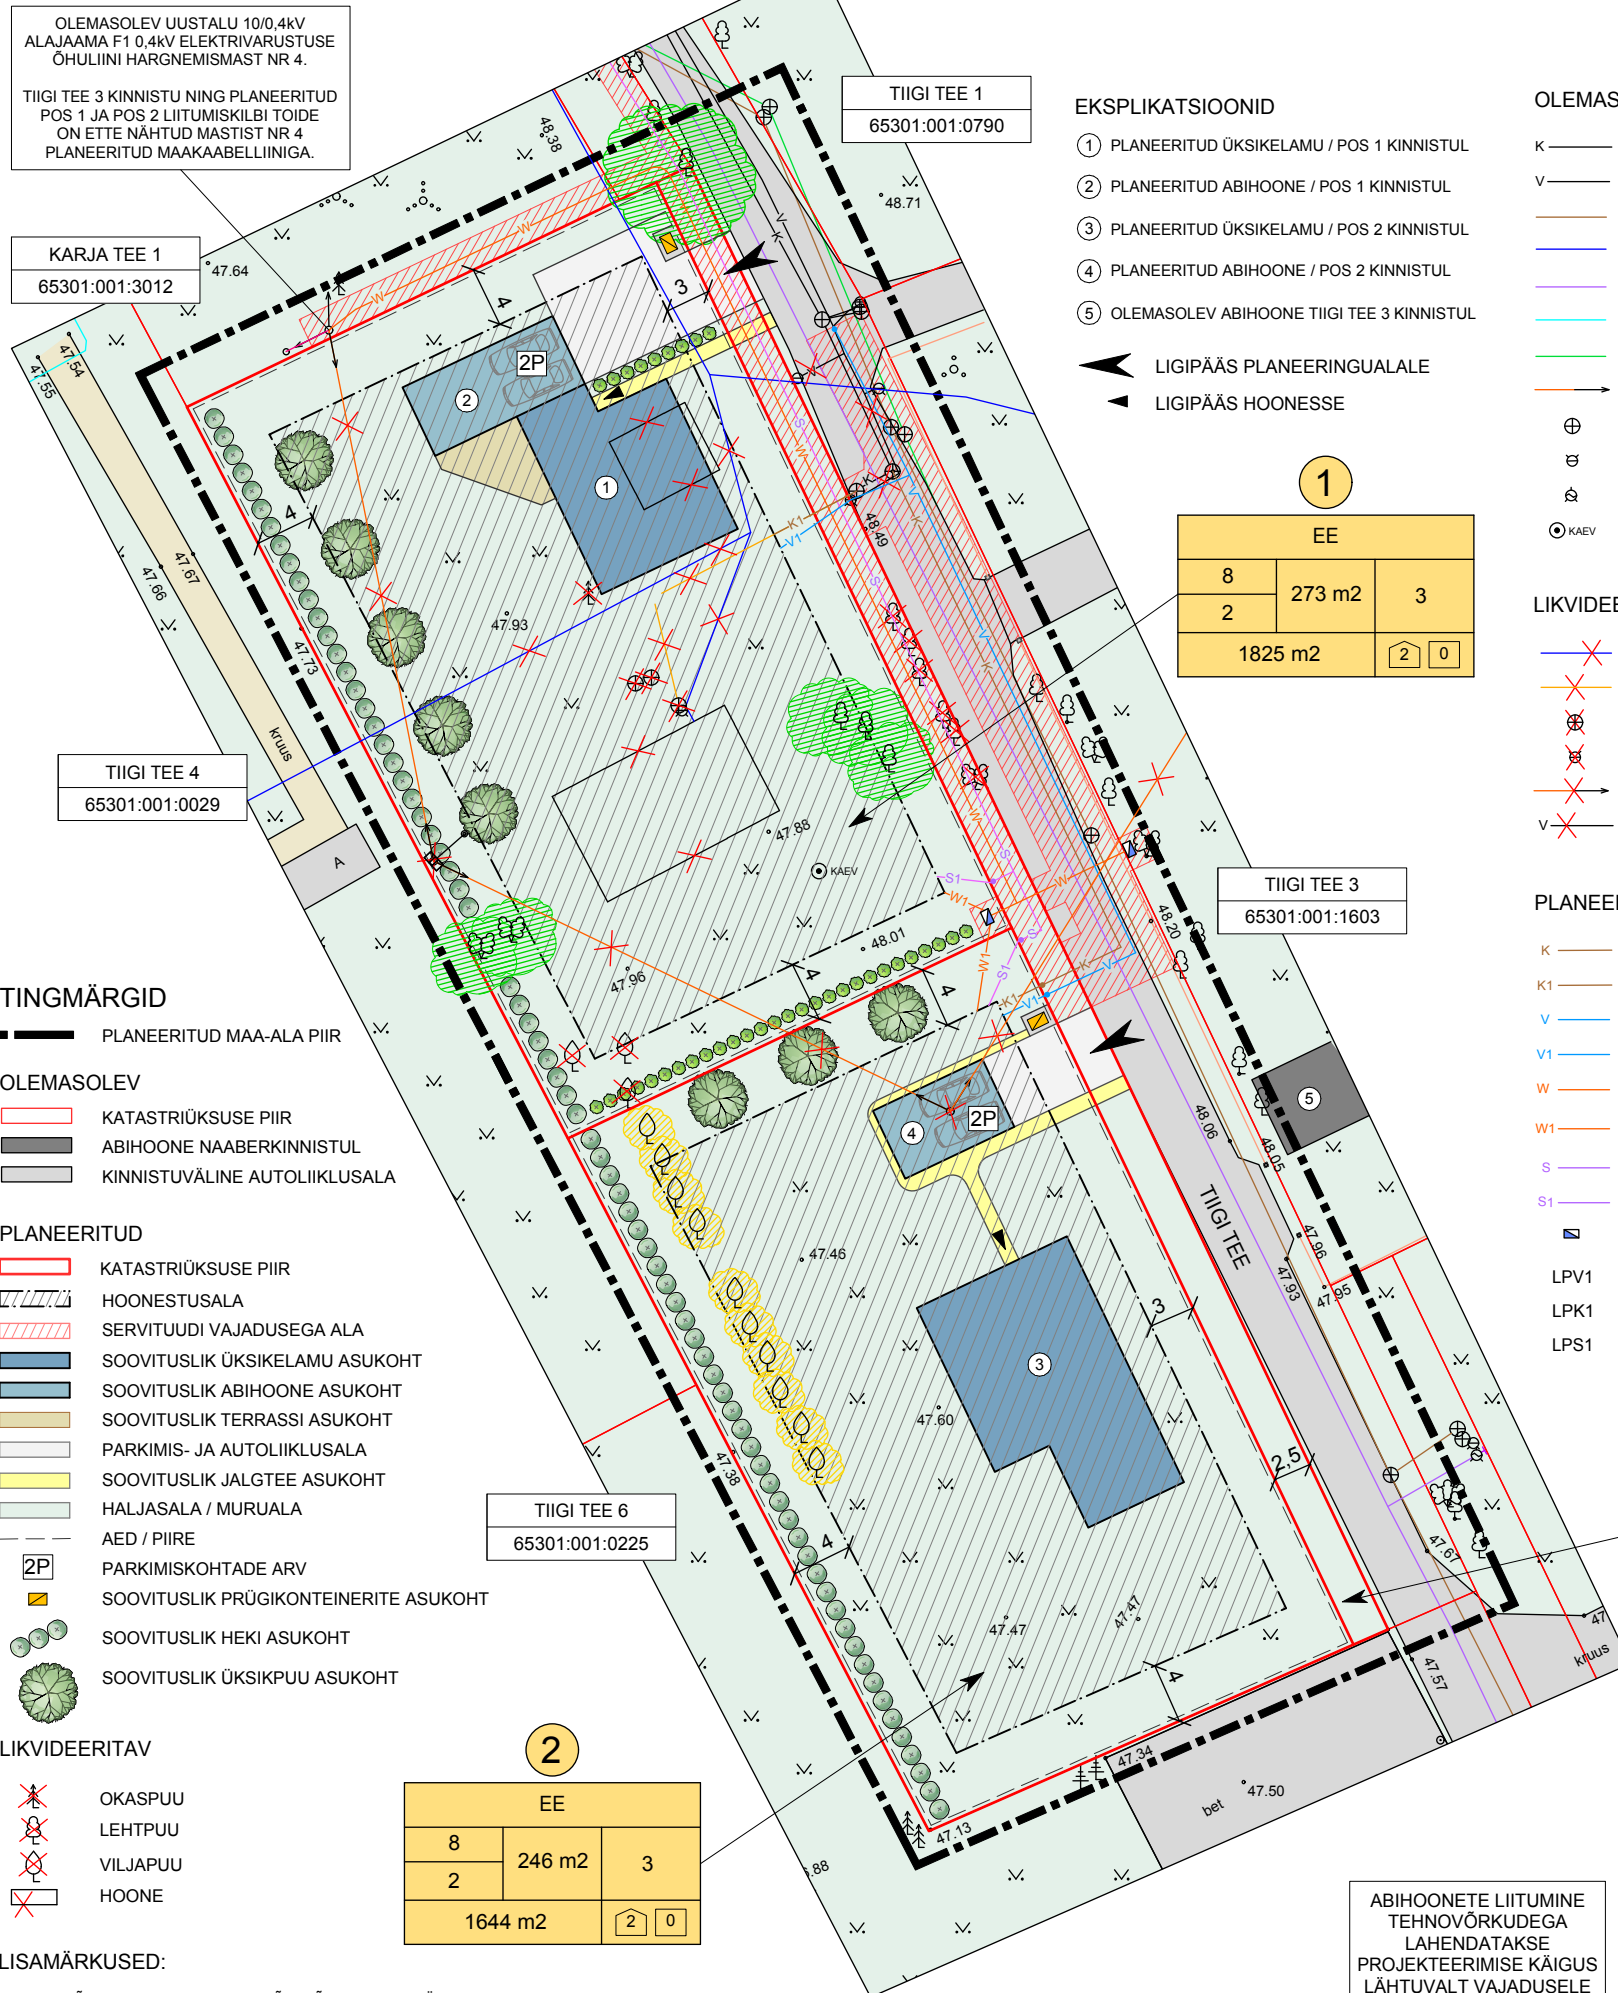

OLEMASOLEVAD TEHNOVÕRGUD

- K — KANALISATSIOONITORUSTIK (trass kuulub AS ELVESO'le)
- V — VEETORUSTIK (trass kuulub AS ELVESO'le)
- KANALISATSIOONITORUSTIK (trass ei kuulu AS ELVESO'le)
- VEETORUSTIK (trass ei kuulu AS ELVESO'le)
- GAASITORUSTIK
- SIDEKANALISATSIOONITORUSTIK
- SADEMEVEEKANALISATSIOONITORUSTIK
- MADALPINGE ÕHULIIN
- ⊕ KANALISATSIOONITORUSTIKU KAEV
- ⊖ VEETORUSTIKU KAEV
- ⊗ GAASITORUSTIKU KAEV
- ⊙ KAEV
- ⊙ KAEV

LIKVIDEERITAVAD TEHNOVÕRGUD

- ✗ KINNISTUSISENE VEETORUSTIK
- ✗ KINNISTUSISENE KANALISATSIOONITORUSTIK
- ✗ KANALISATSIOONITORUSTIKU KAEV
- ✗ VEETORUSTIKU KAEV
- ✗ MADALPINGE ÕHULIIN
- ✗ KINNISTUVÄLINE VEETORUSTIK (trass kuulub AS ELVESO'le)

PLANEERITUD TEHNOVÕRGUD

- K — KANALISATSIOONITORUSTIK / ISEVOOLNE
- K1 — KANALISATSIOONITORU / KINNISTUSISENE
- V — VEETORUSTIK / KINNISTUVÄLINE
- V1 — VEETORU / KINNISTUSISENE
- W — MAAKAABEL MASTIST KUNI LIITUMISKILBINI
- W1 — TARBIIJA MAAKAABEL / ELEKTER
- S — SIDEKANALISATSIOONITRASS (NÄHA ETTE SIDEKAEVUST ASS-116)
- S1 — SIDEKANALISATSIOONITORU (SISESTUS MÕLEMALE PLANEERITUD ELAMULE)
- LIITUMISKILP / Elektrilevi OÜ
- LPV1 — VEEVARUSTUSE LIITUMISPUNKT / MAAKRAAN
- LPK1 — REOVEEKANALISATSIOONI LIITUMISPUNKT / VAATLUSKAEV
- LPS1 — SIDEVARUSTUSE LIITUMISPUNKT

3
LT
-
-
269 m2
0 0

MÄRKUSED

Joonise aluseks topo-geodeetiline alusplaan / Hades Geodeesia OÜ / 12.06.2014

Kinnistute andmete aluseks Maa-ameti geoportaal XGIS / Kõrguste süsteem BALTI-77 / Koordinaatide süsteem L-EST-97

DP
büroo
DETAILPLANEERINGUD

DP Büroo OÜ
Registrikood 12032057
Info@detailplaneeringud.ee
www.detailplaneeringud.ee
Telefon (+372) 52 68 645

TELLIJA	Randar Kasearu	TÖÖ NIMI	Assaku aleviku Tiigi tee 2 kinnistu ja lähiala detailplaneering
PLANEERIJA	Kelli-Kadri Sass	AADRESS	Tiigi tee 2 / Assaku alevik / Rae vald
JOONIS	Tehnovõrkude koondplaan	JOONISE NR	6
KUUPÄEV	14.05.2015	STAADIUM	DP
TÖÖ NR	DP1451	MÕÕTKAVA	1:500
FORMAAT	A3	JOONISE NR	6

KITSENDUSED

SV: SERVITUUDI VAJADUS

SV: Servituudi vajadusega ala planeeritud elektrivarustuse 0,4kV kaabelliini trassile (Karja tee 1, POS 3 ja Tiigi tee kinnistul); laius 2 m (1 m mõlemale poole kaabelliini võrguvaldaja kasuks).



SV: Servituudi vajadusega ala planeeritud elektrivarustuse liitumiskilbile (POS 1 ja Tiigi tee 3 kinnistul); 1 m ümber liitumiskilbi võrguvaldaja kasuks.

SV: Servituudi vajadusega ala planeeritud sidekanalisatsioonitrassile (Tiigi tee L1 ja POS 3 kinnistul); laius 2 m (1 m mõlemale poole kaabelliini võrguvaldaja kasuks).

SV: Servituudi vajadusega ala planeeritud veetorustikule (Tiigi tee ja POS 3 kinnistul); laius 4 m (2 m mõlemale poole torustiku võrguvaldaja kasuks).

SV: Servituudi vajadusega ala planeeritud kanalisatsioonitorustikule (Tiigi tee ja POS 3 kinnistul); laius 4 m (2 m mõlemale poole torustiku võrguvaldaja kasuks).

TEHNOVÕRKUDEGA LIITUMINE

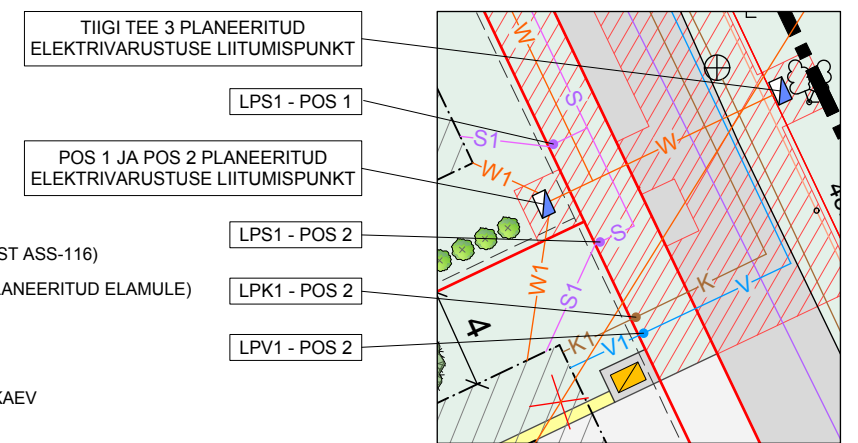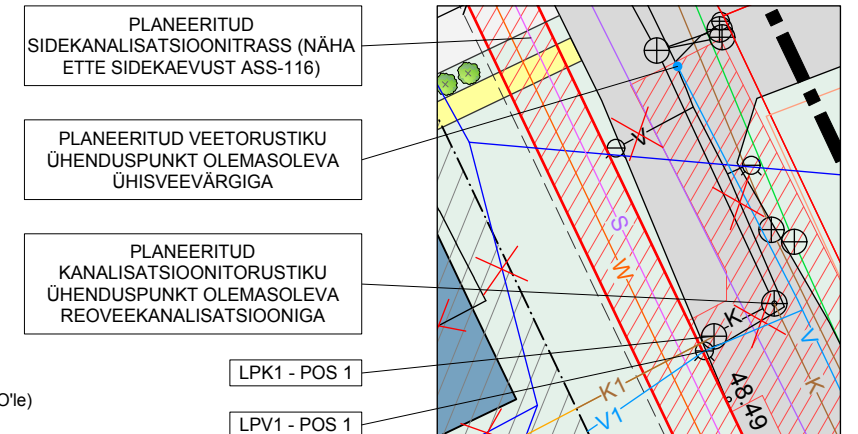

KRUNDI EHITUSÕIGUS

1

KINNISTU ANDMED

KINNISTU NIMI

KATASTRINUMBER

SIHTOTSTARVE % DET.PLAN. LIIKIDES

KÕRGUS
MEETRIDES

SUURIM
KORRUSE-
LISUS

HOONE-
ALUNE
PIND

KRUNDI SUURUS

HOONETE
ARV
KRUNDIL

P_n

P_n

KINNISTU ANDMED

KINNISTU NIMI
KATASTRINUMBER