


ASSAKU ALEVIKU TIIGI TEE 2 KINNISTU JA LÄHIALA DETAILPLANEERING

TUGIPLAAN

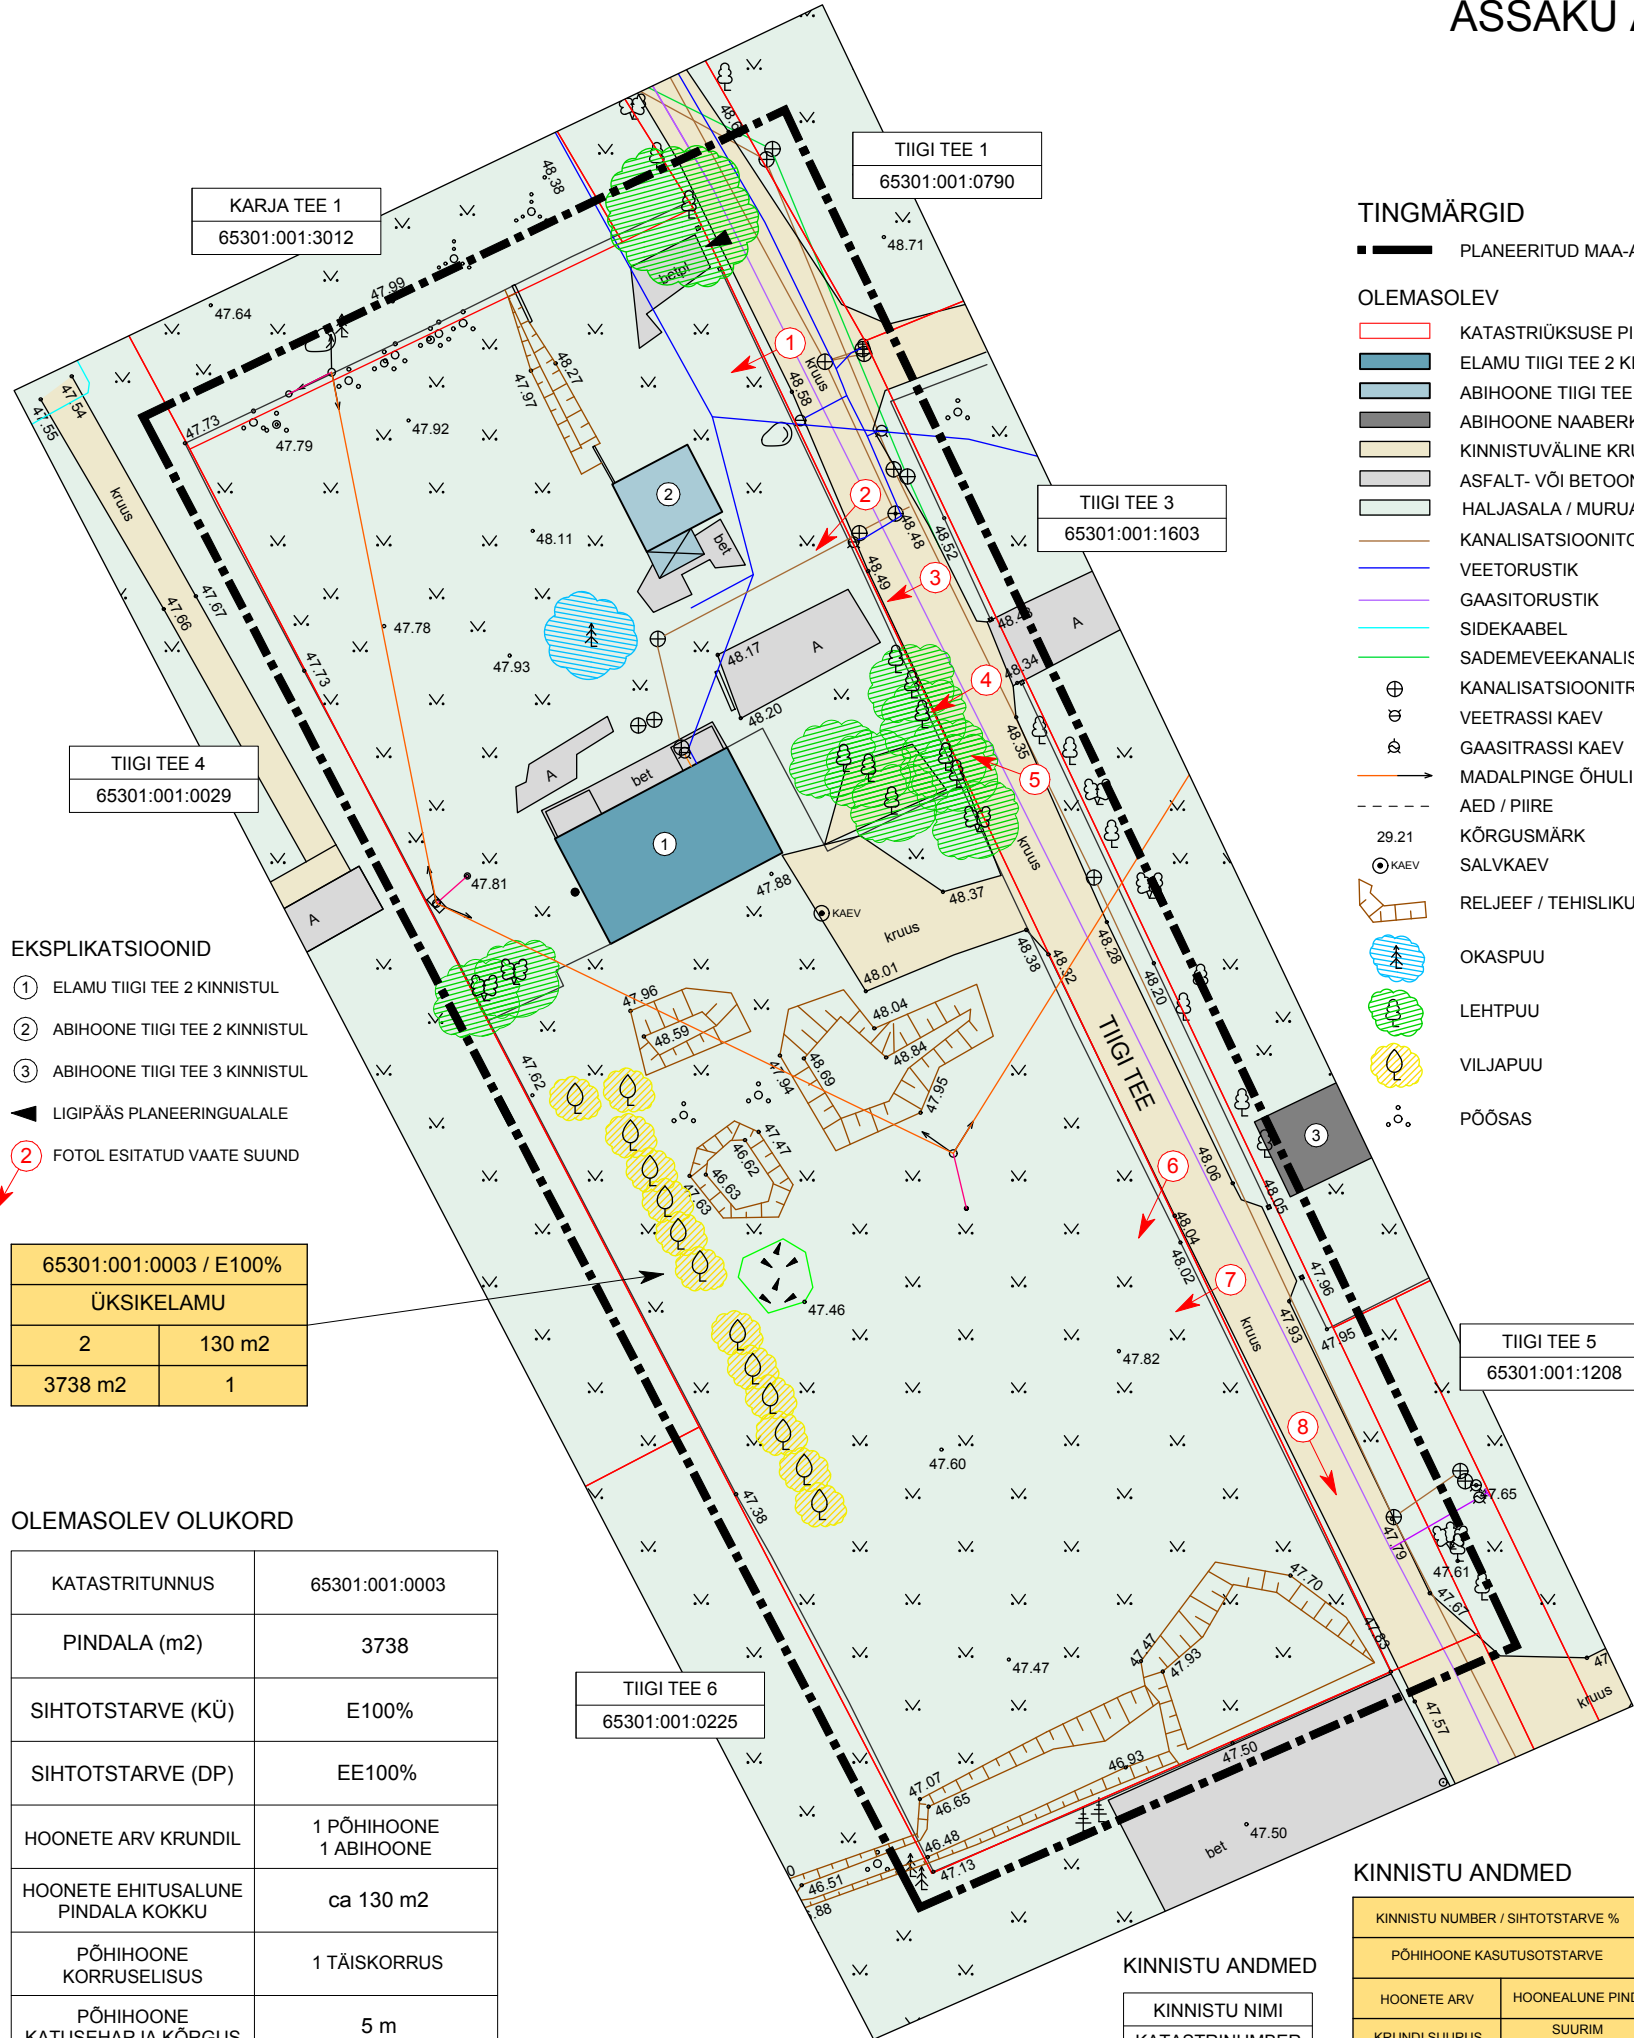

1 Vaade Tiigi teelt planeeringualale (Tiigi tee 4 suunas)



2 Vaade Tiigi tee 2 olemasolevale elamule



3 Vaade Tiigi tee 2 elamu ja abihoone vahelisele alale



4 Vaade Tiigi tee 2 olemasolevale elamule



5 Vaade Tiigi tee 2 olemasolevale abihoonele



6 Vaade Tiigi tee 2 kinnistu lõunaküljele



7 Vaade Tiigi teelt üle planeeringuala (Karja tee 5 suunas)



8 Vaade Tiigi teele

MÄRKUSED
Joonise aluseks topo-geodeetiline alusplaan / Hades Geodeesia OÜ / 12.06.2014
Kinnistute andmete aluseks Maa-ameti geoportaal XGIS / Kõrguste süsteem BALTI-77 / Koordinaatide süsteem L-EST-97

DP büroo DETAILPLANEERINGUD		DP Büroo OÜ Registrikood 12032057 Info@detailplaneeringud.ee www.detailplaneeringud.ee Telefon (+372) 52 68 645		TÖÖ NIMI		Assaku aleviku Tiigi tee 2 kinnistu ja lähiala detailplaneering	
		TELLIJA		Randar Kasearu		AADRESS	
PLANEERIJA		Kelli-Kadri Sass		JOONIS		Tugiplaan	
KUUPÄEV	01.03.2015	STAADIUM	DP	TÖÖ NR	DP1451	MÕÕTKAVA	1:500
		FORMAAT	A3	JOONISE NR		4	