


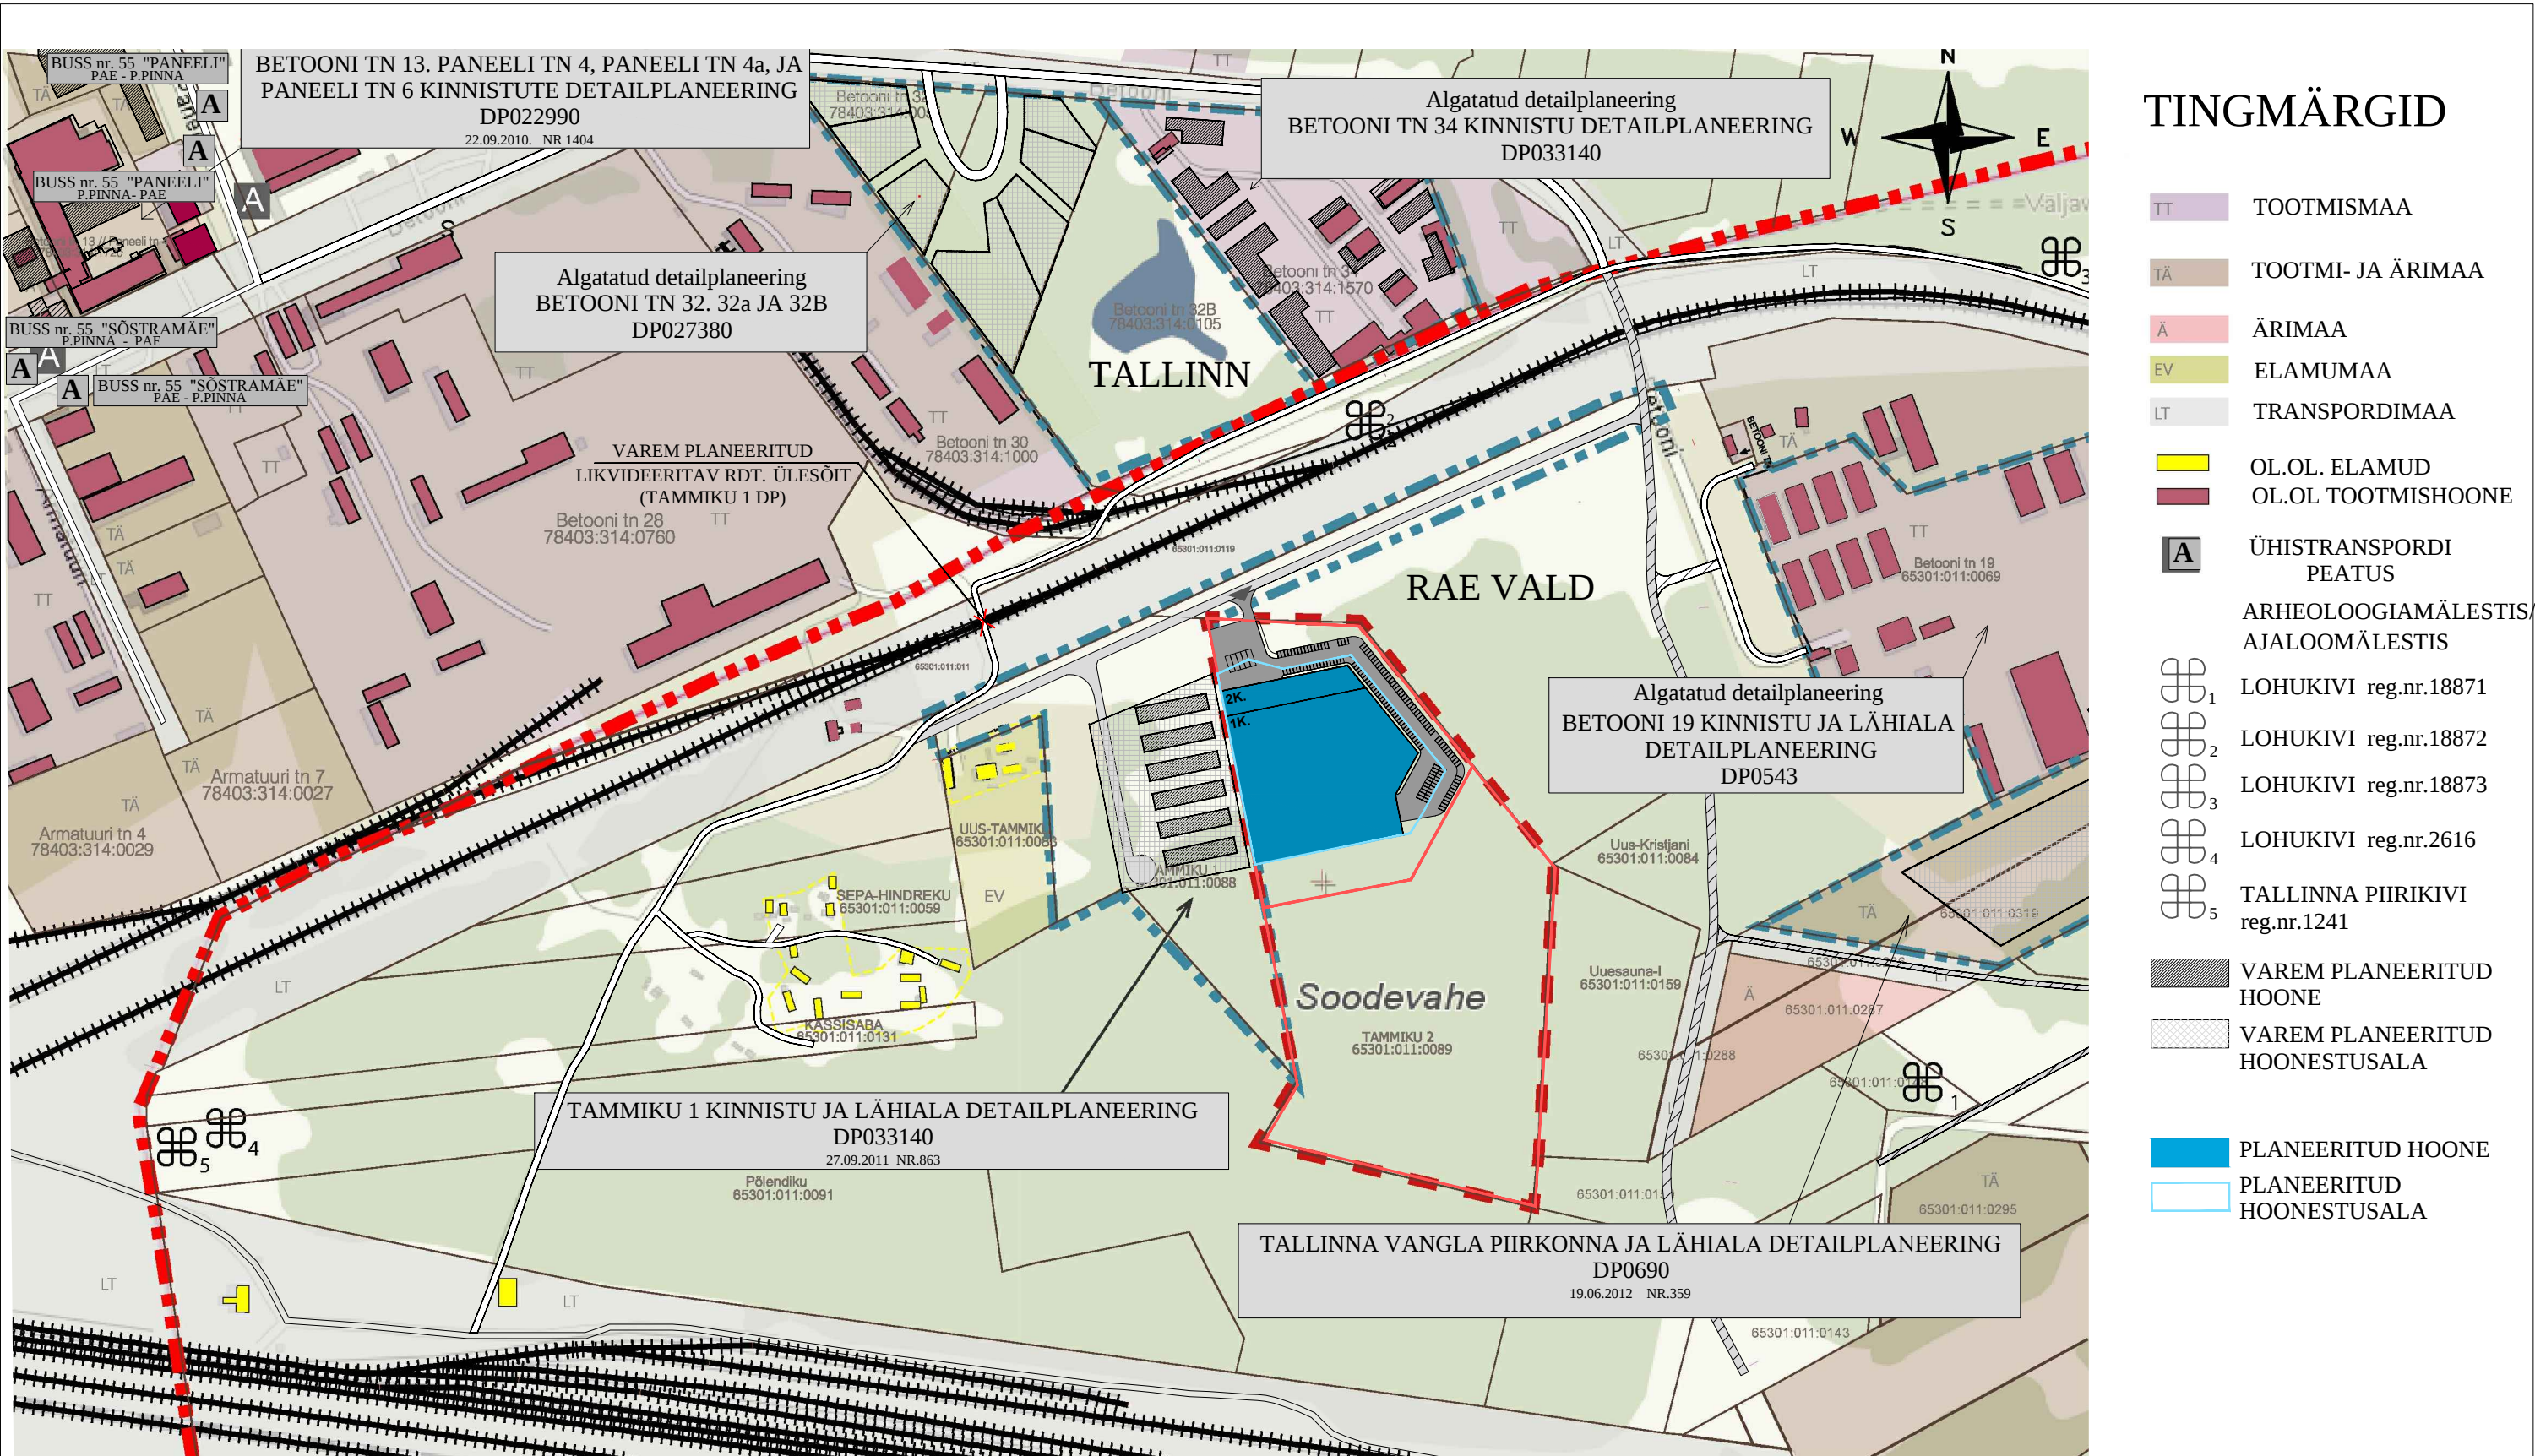

### TINGMÄRGID

PLANEERINGUALA PIIR

MOODUSTATAVA KINNISTU PIIR

LÄHIALA VÕI NAABER-PLANEERING

VALLA PIIR

KINNISTU PIIR

OL.OL SÕIDUTEE/ TÄNAV

RAUDTEE

VAREM PLANEERITUD SÕIDUTEE

VAREM PLANEERITUD SÕIDUTEE (TAMMIKU 1 DP)

PLANEERITUD SÕIDUTEE

|                                                                                        |            |  |            |  |  |                                                                            |  |                           |  |
|----------------------------------------------------------------------------------------|------------|--|------------|--|--|----------------------------------------------------------------------------|--|---------------------------|--|
| Guru Projekt OÜ<br>Tatari 28-1<br>Tallinn 10116<br>tel. 644 4414<br>ivo@guruprojekt.ee |            |  |            |  |  | Töö nr.<br><b>DP- 27- 2012</b>                                             |  | Leht nr.<br><b>DP-2</b>   |  |
| Tellija: OÜ Favorte<br>Villardi tn 22-5<br>Tallinn 10136                               |            |  |            |  |  | Projekti nimetus:<br><b>TAMMIKU 2 KINNISTU JA LÄHIALA DETAILPLANEERING</b> |  | Staadium:<br><b>DP</b>    |  |
| Arh.                                                                                   | I. REBANE  |  | 14.01.2014 |  |  | Objekti asukoht:<br><b>RAE VALD, SOODEVAHE KÜLA, TAMMIKU 2</b>             |  |                           |  |
| Tehn.                                                                                  | A.Papunova |  |            |  |  | Joonise nimetus:<br><b>KONTAKTVÕÖND</b>                                    |  | Möötkava<br><b>1:5000</b> |  |
|                                                                                        |            |  |            |  |  |                                                                            |  |                           |  |