


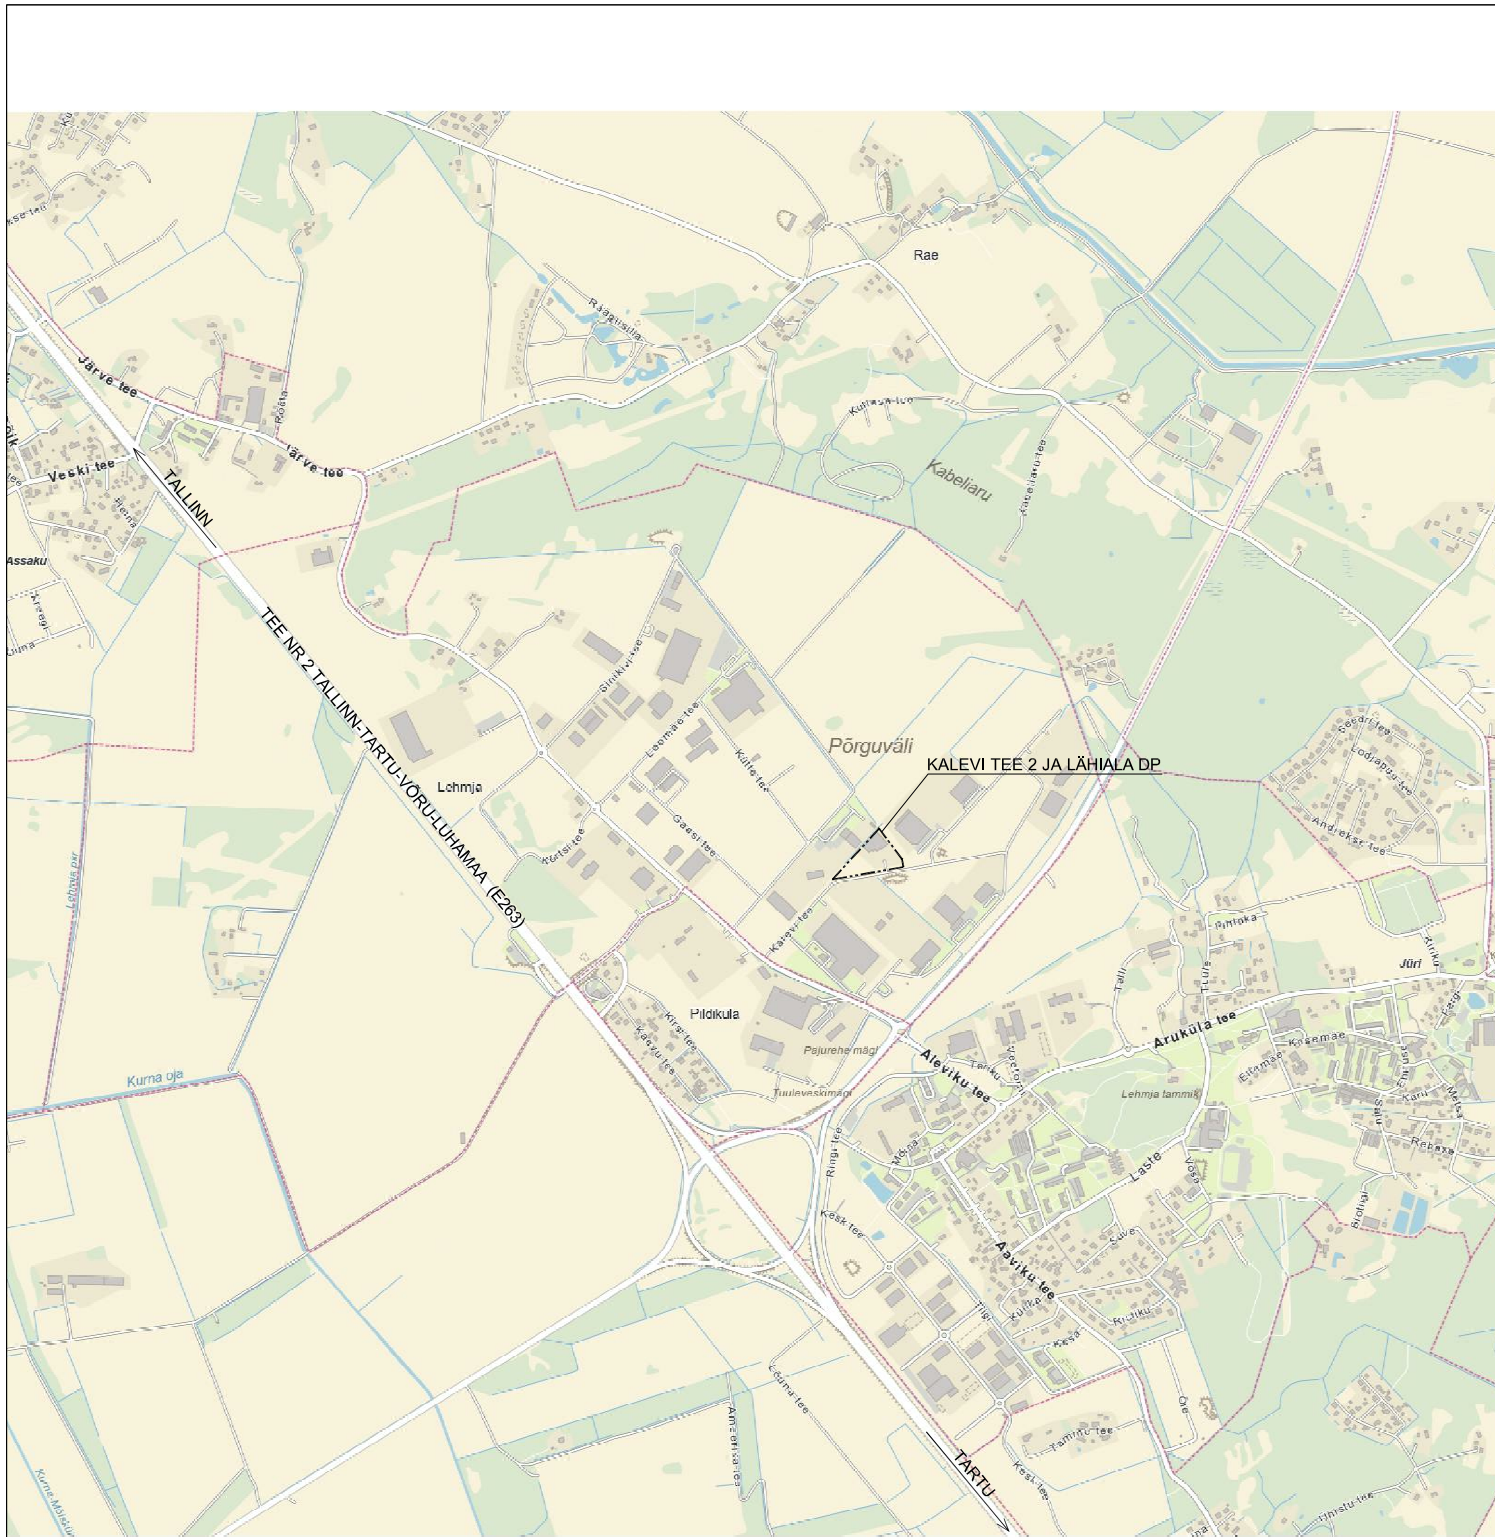

JOONIS KEHTIB KOOS SELETUSKIRJAGA.

ADDRESS:	OBJEKT:	PROJEKT:	JOONIS:	
RAE VALD LEHMJA KÜLA	KALEVI TEE 2	DETAILPLANEERING	ASUKOHAASKEEM	
TÖÖ TEOSTAJA:			TÖÖ NR.:	17/12
Casa Planeeringud OÜ			MÖÖT:	1:—
PROJEKTIJUHT:	S. ELME		STADIUM:	DP
ARHITEKT:	E. LIIV		JOONISE NR.:	1
TEHNIK:	P. ELJAS		VALIJATROKI KUUPÄEV:	