


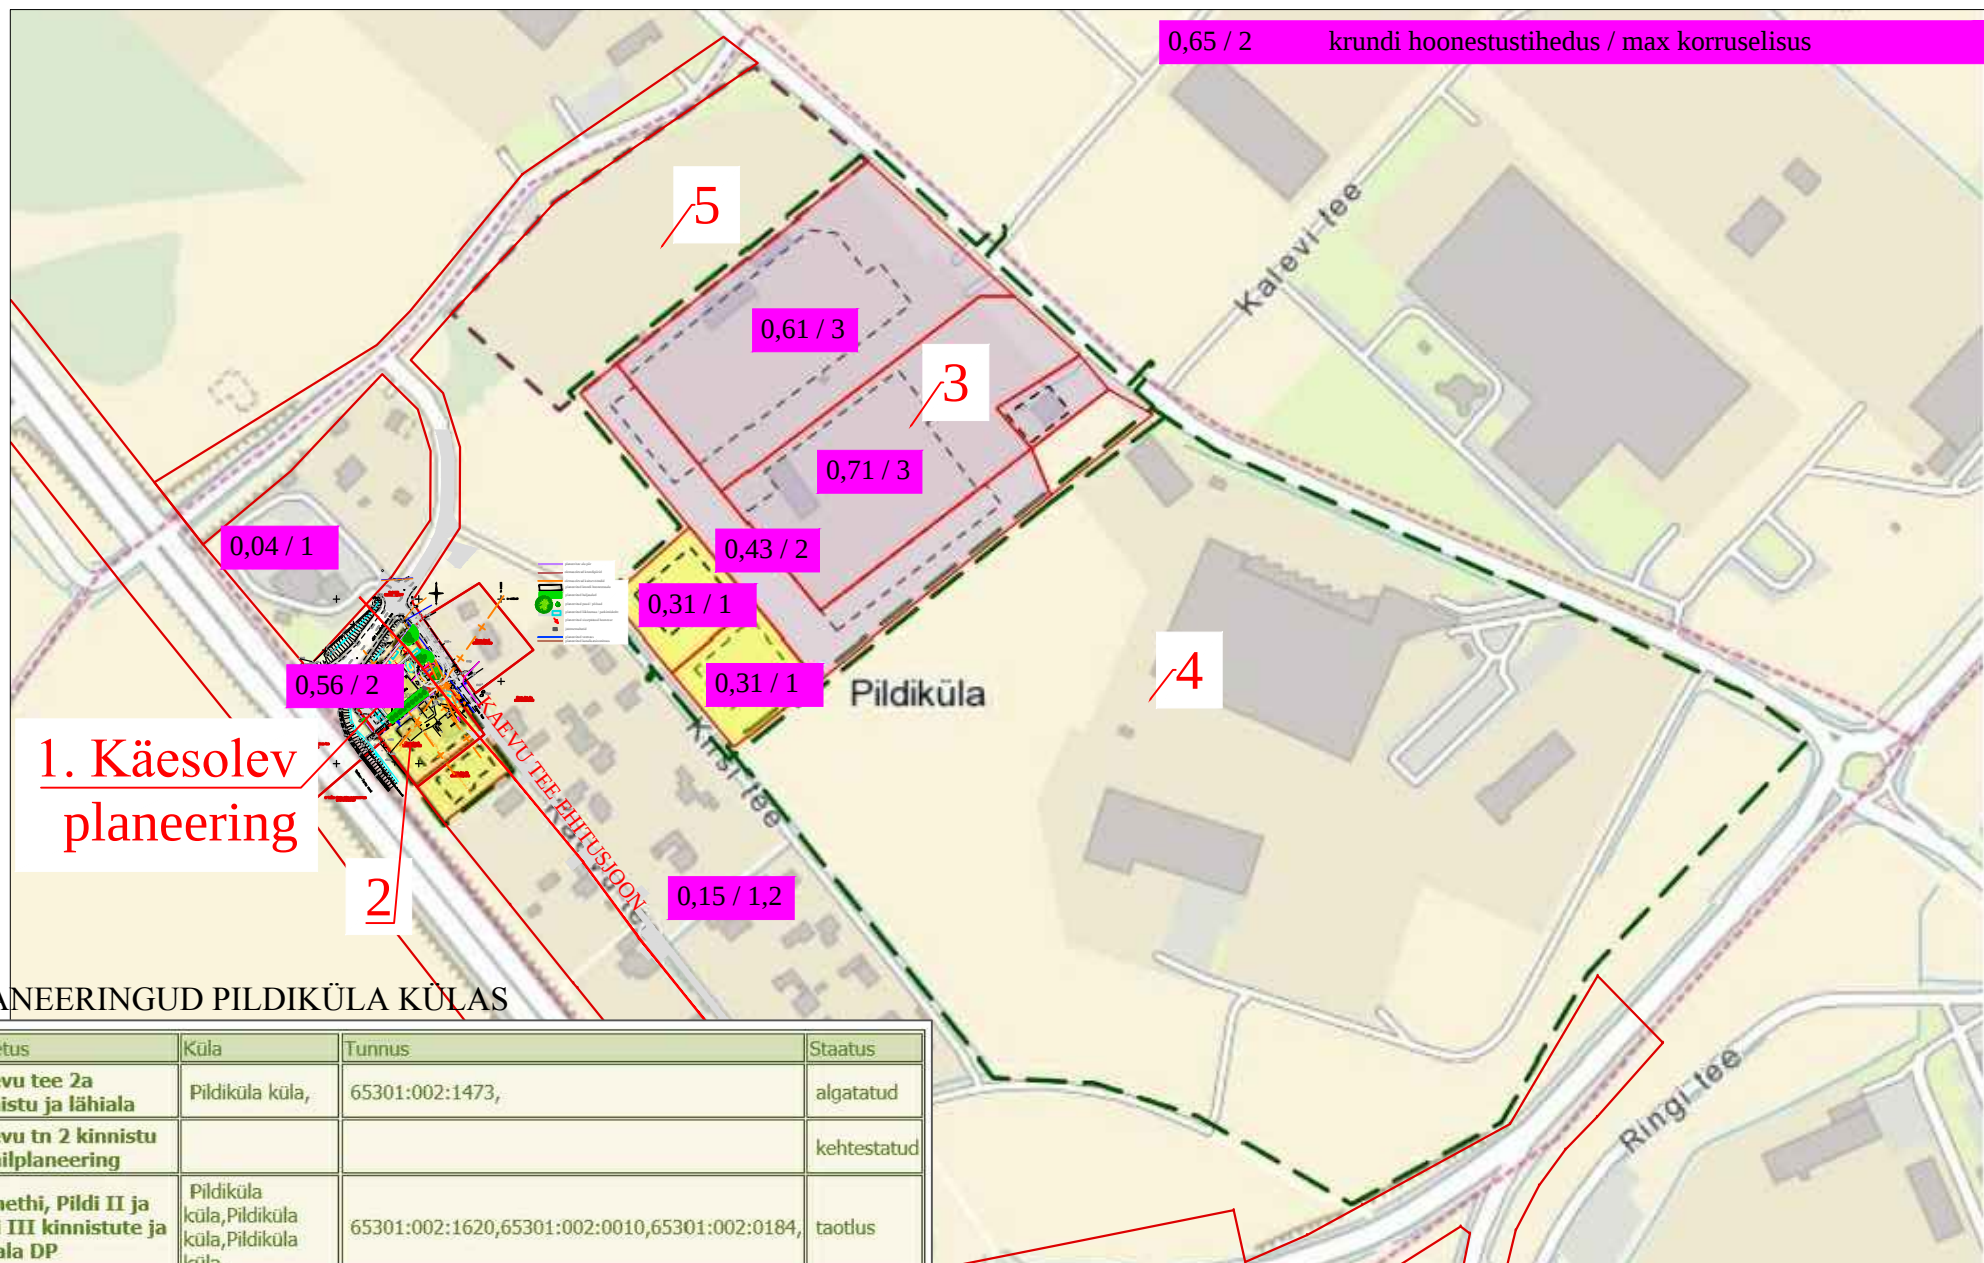

PLANEERINGUD PILDIKÜLA KÜLAS

	Nimetus	Küla	Tunnus	Staatus
1	Kaevu tee 2a kinnistu ja lähiala	Pildiküla küla,	65301:002:1473,	algatatud
2	Kaevu tn 2 kinnistu detailplaneering			kehtestatud
3	Lemethi, Pildi II ja Pildi III kinnistute ja lähiala DP	Pildiküla küla, Pildiküla küla, Pildiküla küla,	65301:002:1620, 65301:002:0010, 65301:002:0184,	taotlus
4	Põrguvälja tee 5 kinnistu ja lähiala detailplaneering			kehtestatud
5	Viadukti tee 1 kinnistu ja lähiala	Pildiküla küla,	65301:002:1750,	taotlus
5	Viadukti tee 1 kinnistu ja lähiala detailplaneering	Pildiküla küla,	65301:002:1750,	taotlus

Visioon
PROJEKT

OÜ Visioonprojekt
reg 10481526
Kivinuki tee 5 Rae k Rae v Harjumaa 75310
tel +372 5017159
loona@visioonprojekt.eu

Kaevu tee 2a kinnistu ja lähiala
detailplaneering.
Pildiküla küla Rae vald Harjumaa

arhitekt
Loona Lepp

Kontaktvõõndi
analüüs

06.06.2013

detailplaneering

tellija: OÜ Remal BT

töö nr: 02-2013

joonis nr: 2