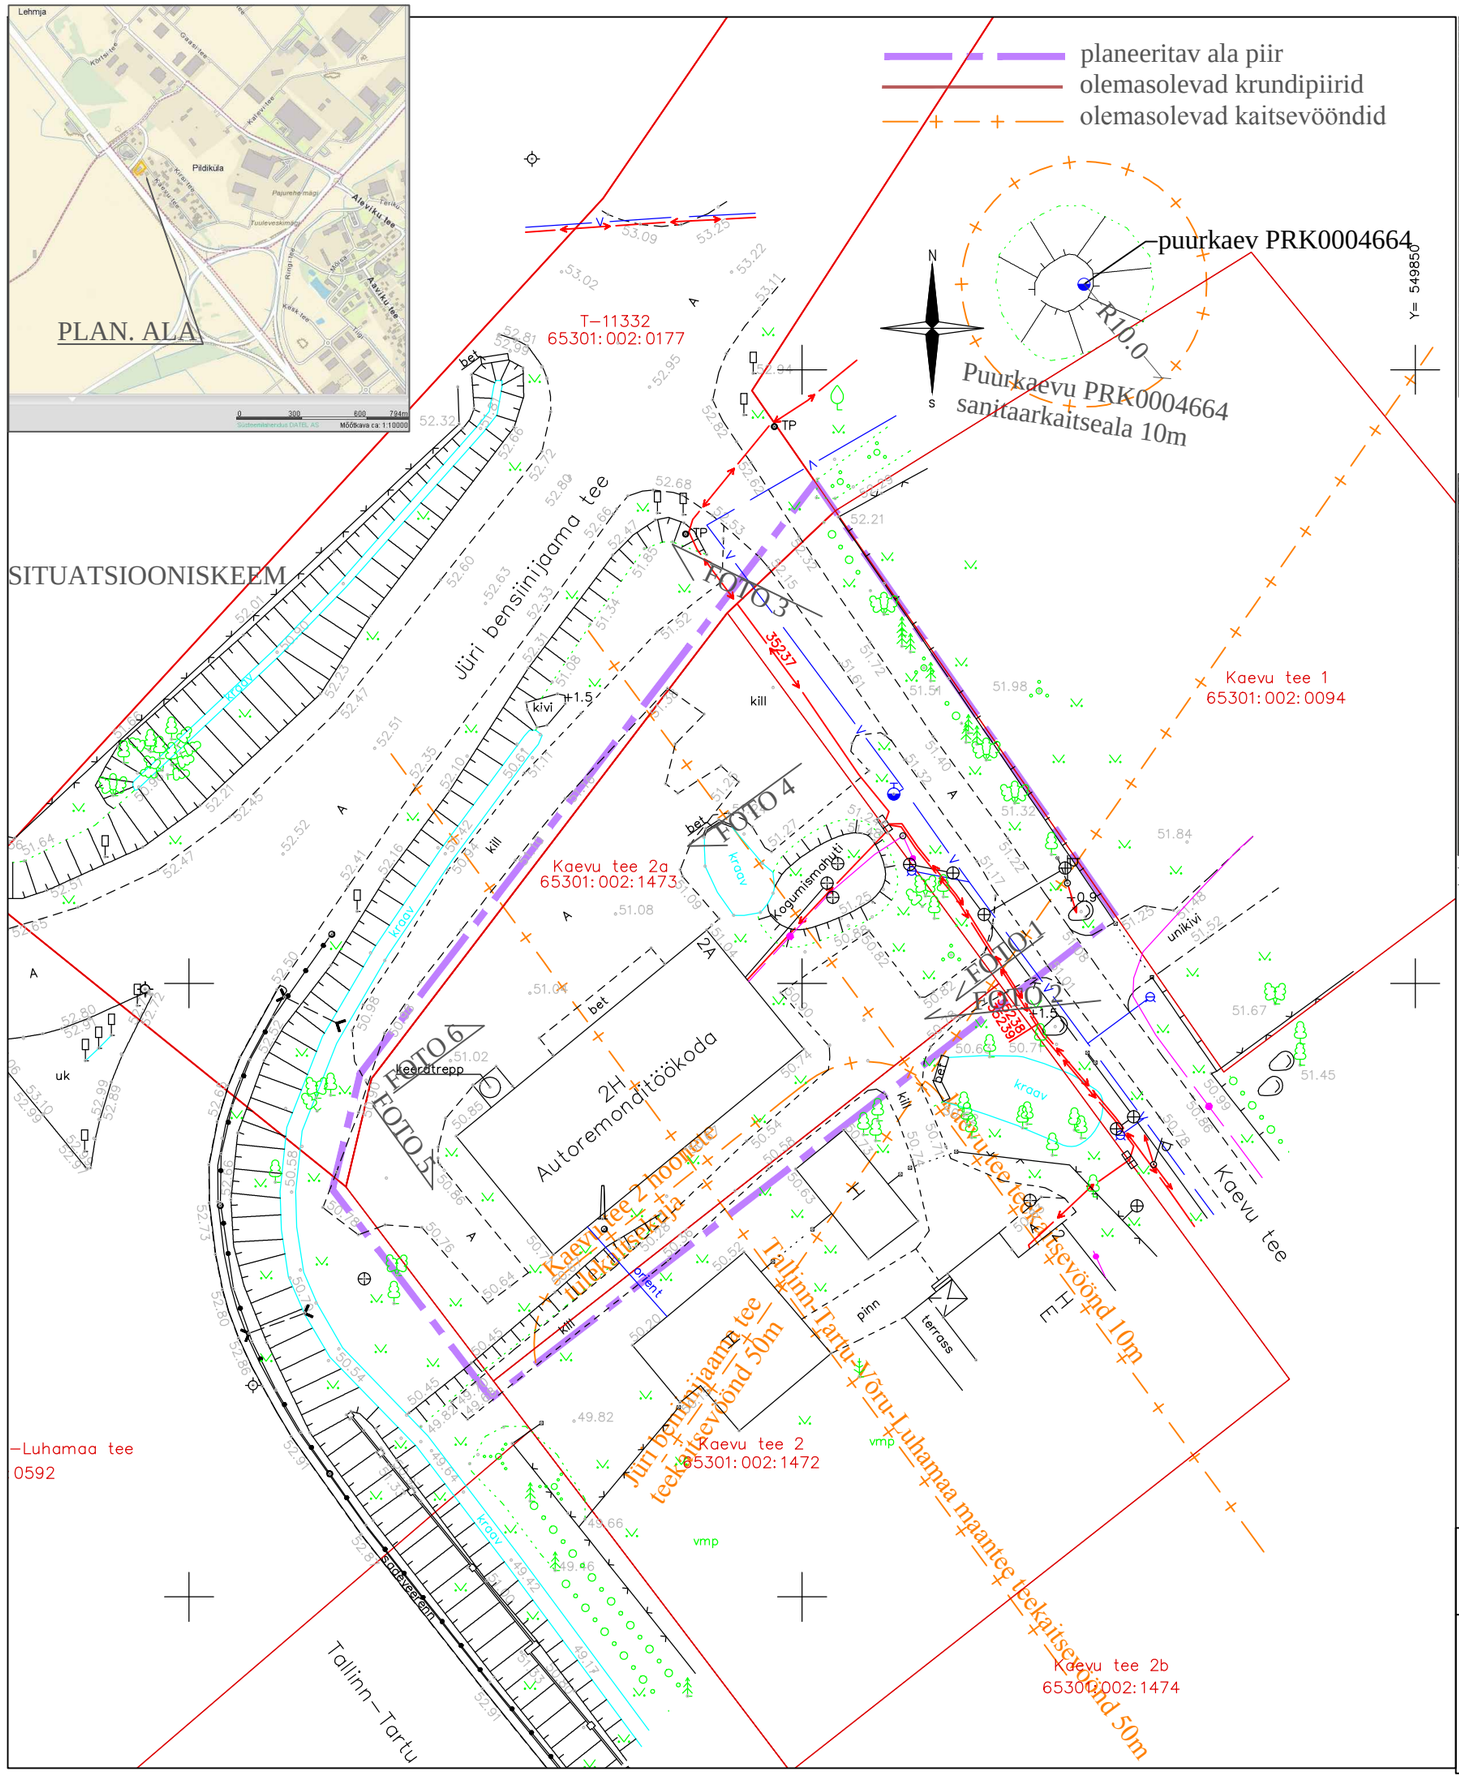

FOTO 1

FOTO 2

FOTO 3

FOTO 4

FOTO 5

FOTO 6

Topo-geodeetiline alus
OÜ Geochart töö nr C 033 G13 02.04.2013

VISIOON PROJEKT OÜ Visioonprojekt reg 10481526 Kivinuki tee 5 Rae k Rae v Harjumaa 75310 tel +372 5017159 loona@visioonprojekt.eu	Kaevu tee 2a ja lähiala detailplaneering. Pildiküla küla Rae vald Harjumaa	detailplaneering
	arhitekt Loona Lepp	Tugiplaan M 1:500 situatsiooniskeem	tellija: OÜ Remal BT
			töö nr: 02-2013
		29.10.2013	joonis nr: 1