


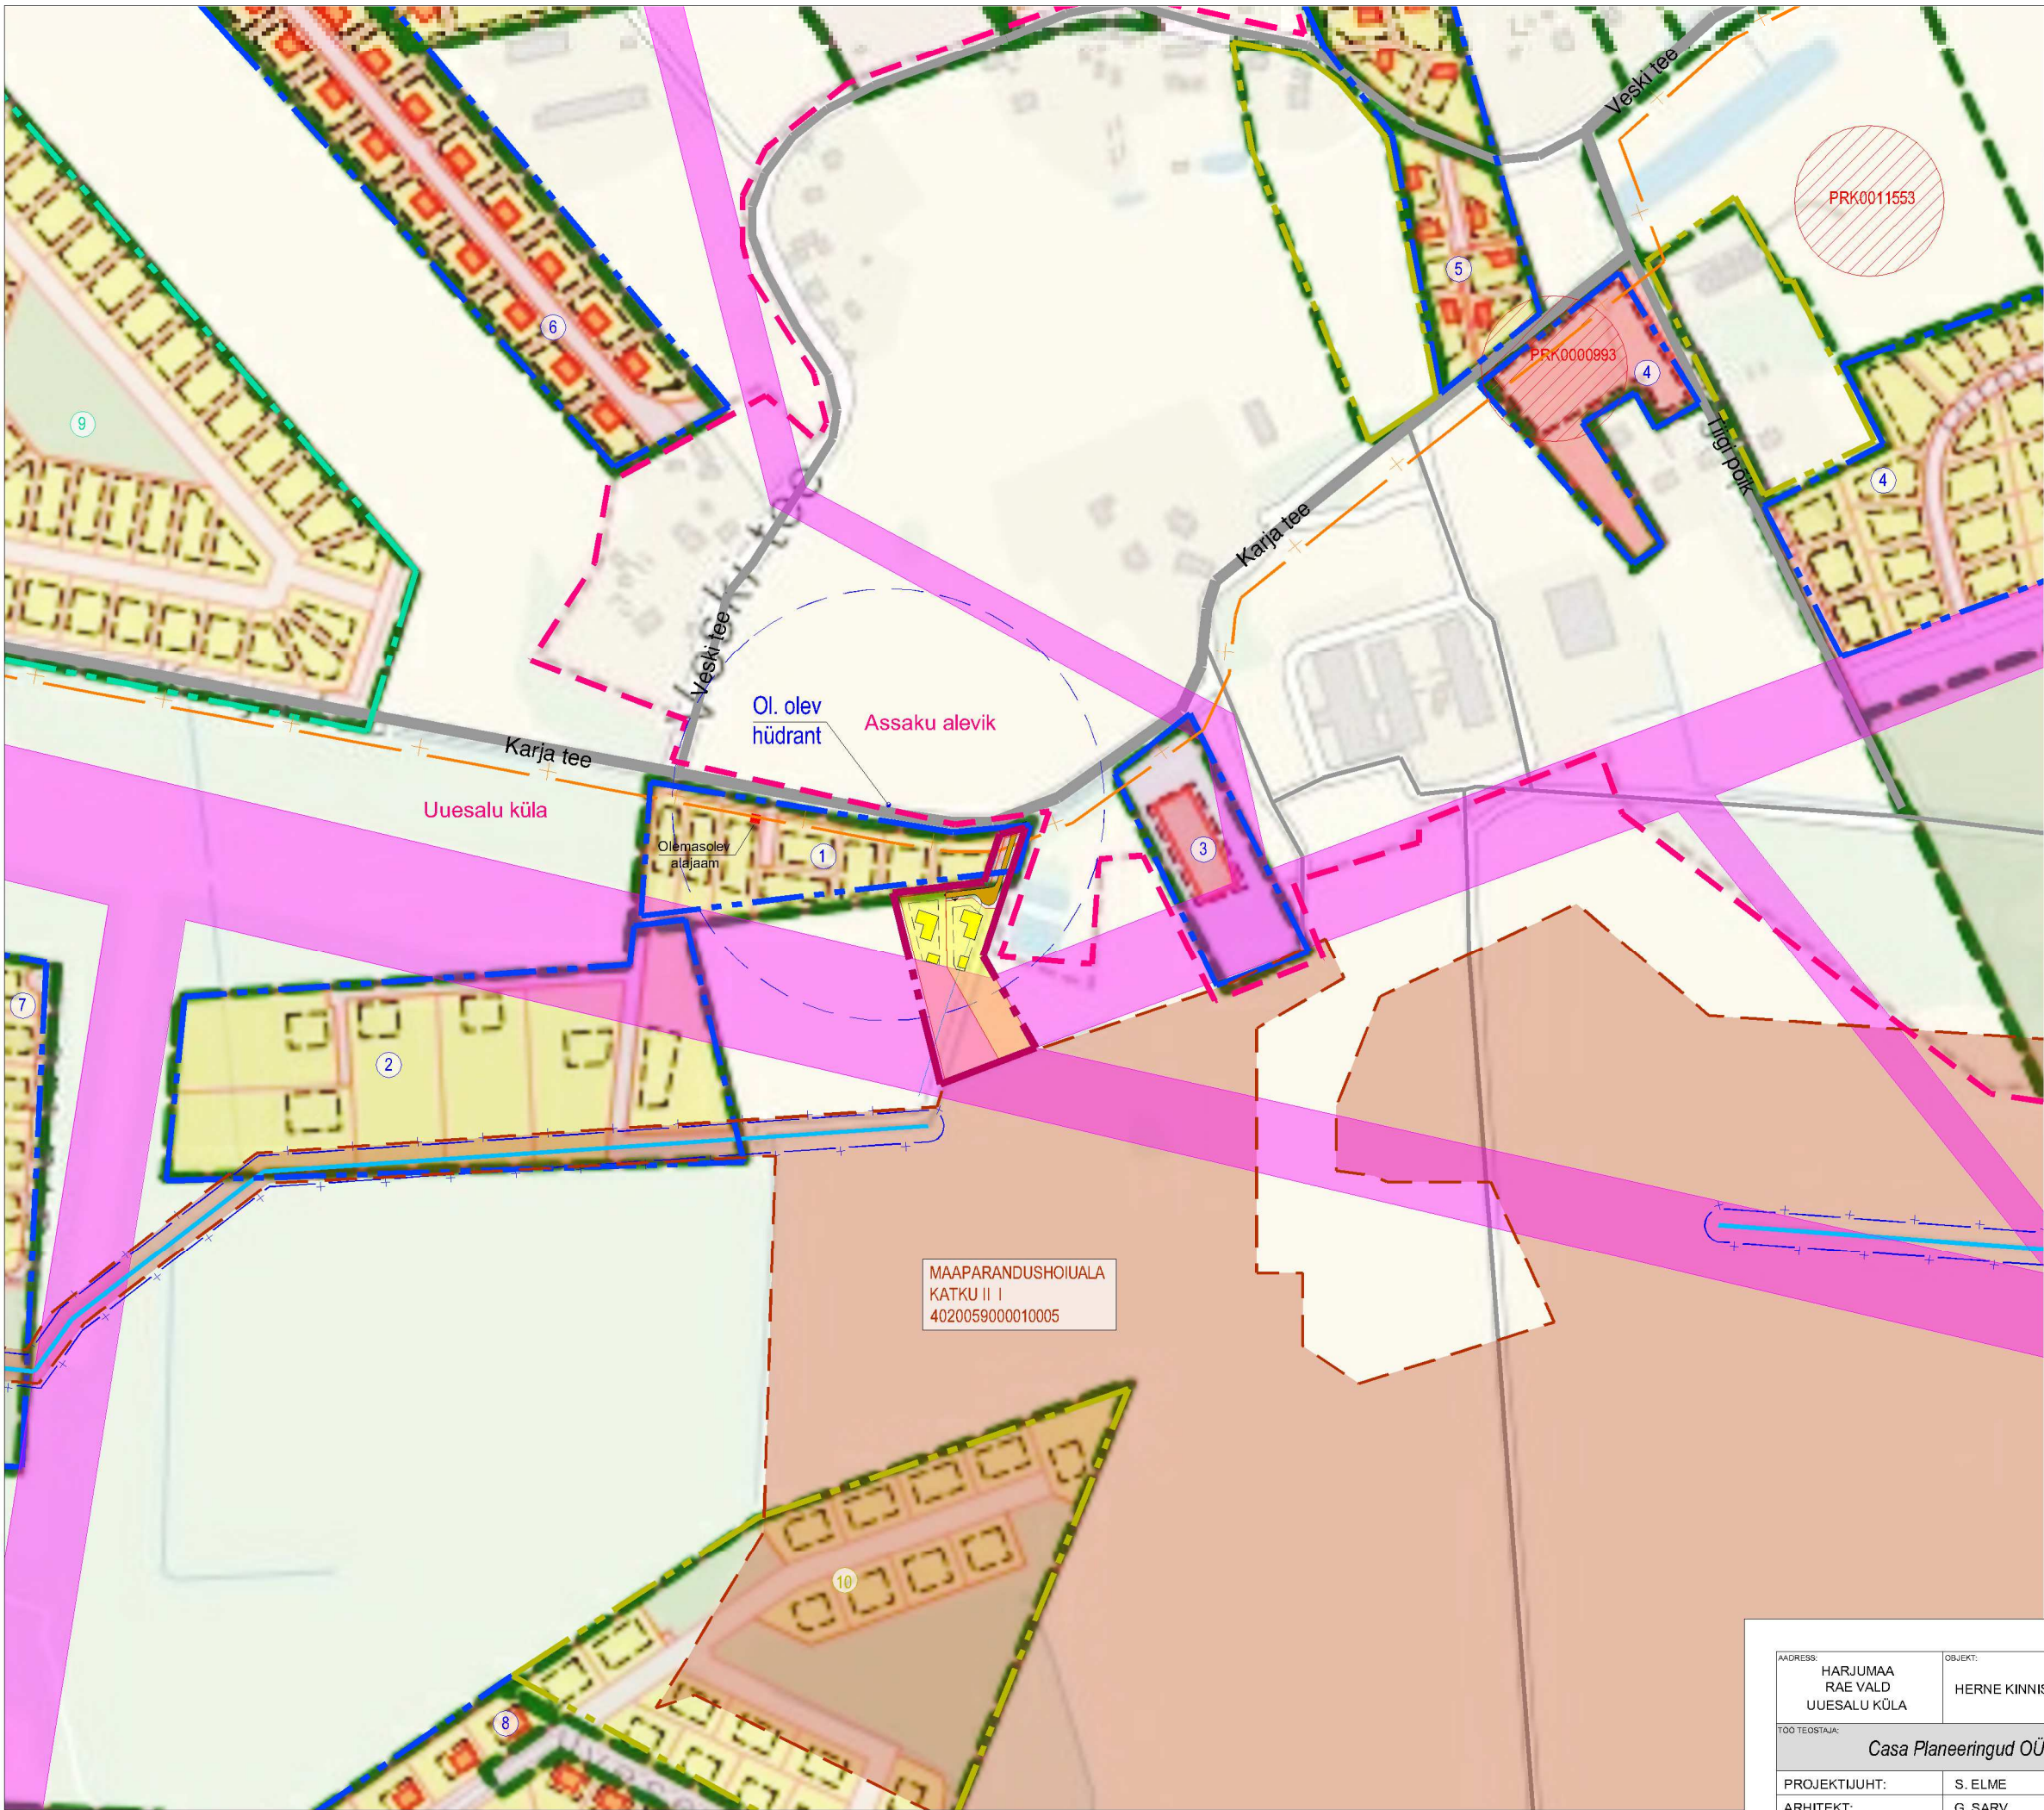

NAABERDETAILPLANEERINGUD (seisuga 17.04.2013):			
JRK	DETAILPLANEERINGU NIMETUS	MENETLUS	KUUPÄEV
1	Otsa 10 kinnistu DP	kehtestatud	21.03.2006
2	Otsa 11 kinnistu ja lähiala DP	kehtestatud	15.08.2006
3	Turu III kinnistu maatükk II DP	kehtestatud	08.03.2005
4	Uustalu kinnistu pere- elamute grupi 1. etapi DP	kehtestatud	11.11.2003
5	Turu III kinnistu maatükk I DP	kehtestatud	08.03.2005
6	Otsa 7 kinnistu DP	kehtestatud	19.06.2007
7	Karukella kinnistu ja lähiala DP	kehtestatud	21.12.2006
8	Katku- Uuesalu kinnistute piirkonna DP	kehtestatud	21.03.2006
9	Karu kinnistu ja lähiala DP	vastu võetud	12.06.2007
10	Juhani III kinnistu DP	algatatud	21.08.2007

LEPPEMÄRGID:

- PLANEERINGUALAPIIR
- KEHTESTATUD NAABERPLAN. ALA PIIR
- VASTUVÕETUD NAABERPLAN. ALA PIIR
- ALGATATUD NAABERPLAN. ALA PIIR
- PLAN. KRUNDIPIIR
- PLAN. ELAMUMAA
- PLAN. HOONESTUSALA PIIR
- PLAN. HOONE SOOVITUSLIK ASUKOHT
- MAAPARANDUSSÜSTEEMI REGULEERIV VÕRK
- ELEKTRILIINI KAITSEVÖÖND
- PUURKAEVU KAITSEVÖÖND
- ASUSTUSÜKSUSE PIIR
- TEEKAITSEVÖÖND 20m
- MAAPARANDUSSÜSTEEMI EESVOOL
- MAAPAR.SÜSTEEMI EESVOOLU KAITSEVÖÖND 10m
- HÜDRANDI TEENINDUSRAADIUS r=150m

JOONIS KEHTIB AINULT KOOS SELETUSKIRJAGA

ADRESS:	HARJUMAA RAE VALD UUESALU KÜLA	OBJEKT:	HERNE KINNISTU JA LÄHIALA	PROJEKT:	DETAILPLANEERING	JOONIS:	
						KONTAKTALA PLAAN	
TOO TEOSTAJA:						TOO NR:	22/13
Casa Planeeringud OÜ						MOOT:	
PROJEKTIJUHT:	S. ELME					STAADIUM:	DP
ARHITEKT:	G. SARV					JOONISE NR:	2
MAASTIKUARHITEKT:	K. ELME					VÄLJATRUKIKUUPÄEV:	