


VÄLJAVÕTE RAE VALLA ÜLDPLANEERINGUST

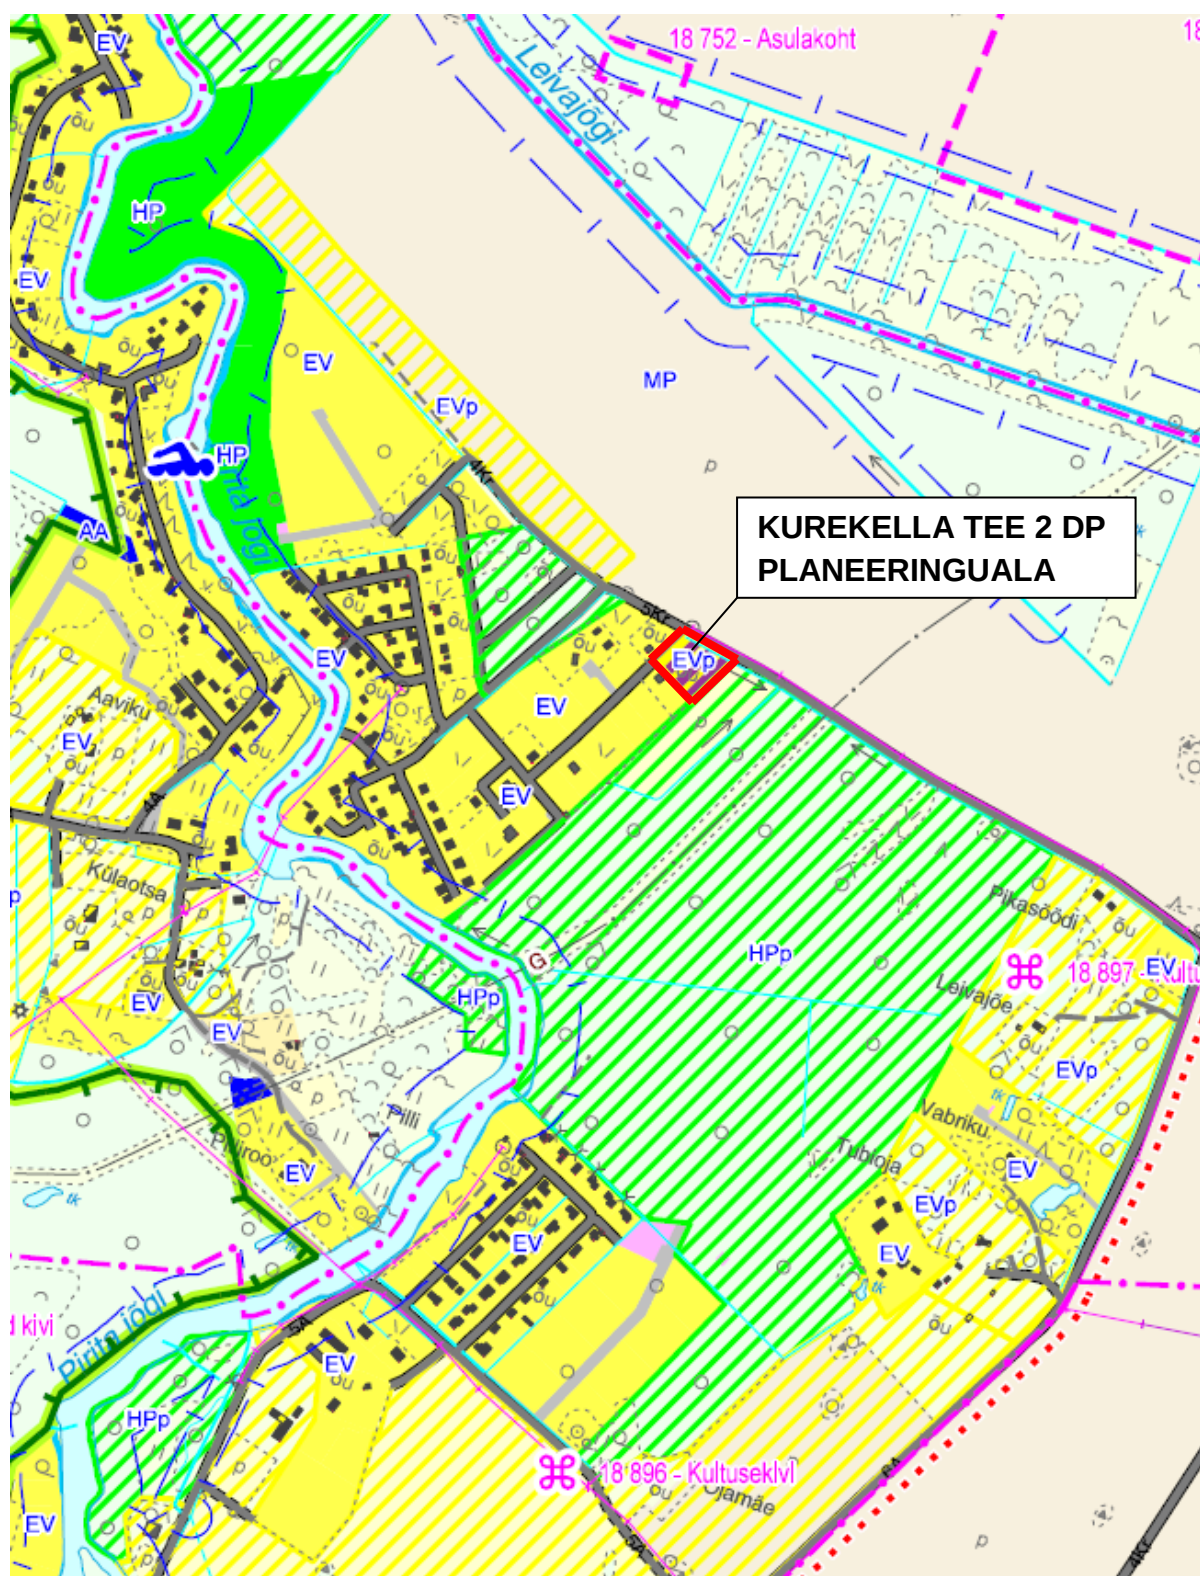

ASUKOHASKEEM JOONIS AS-1