


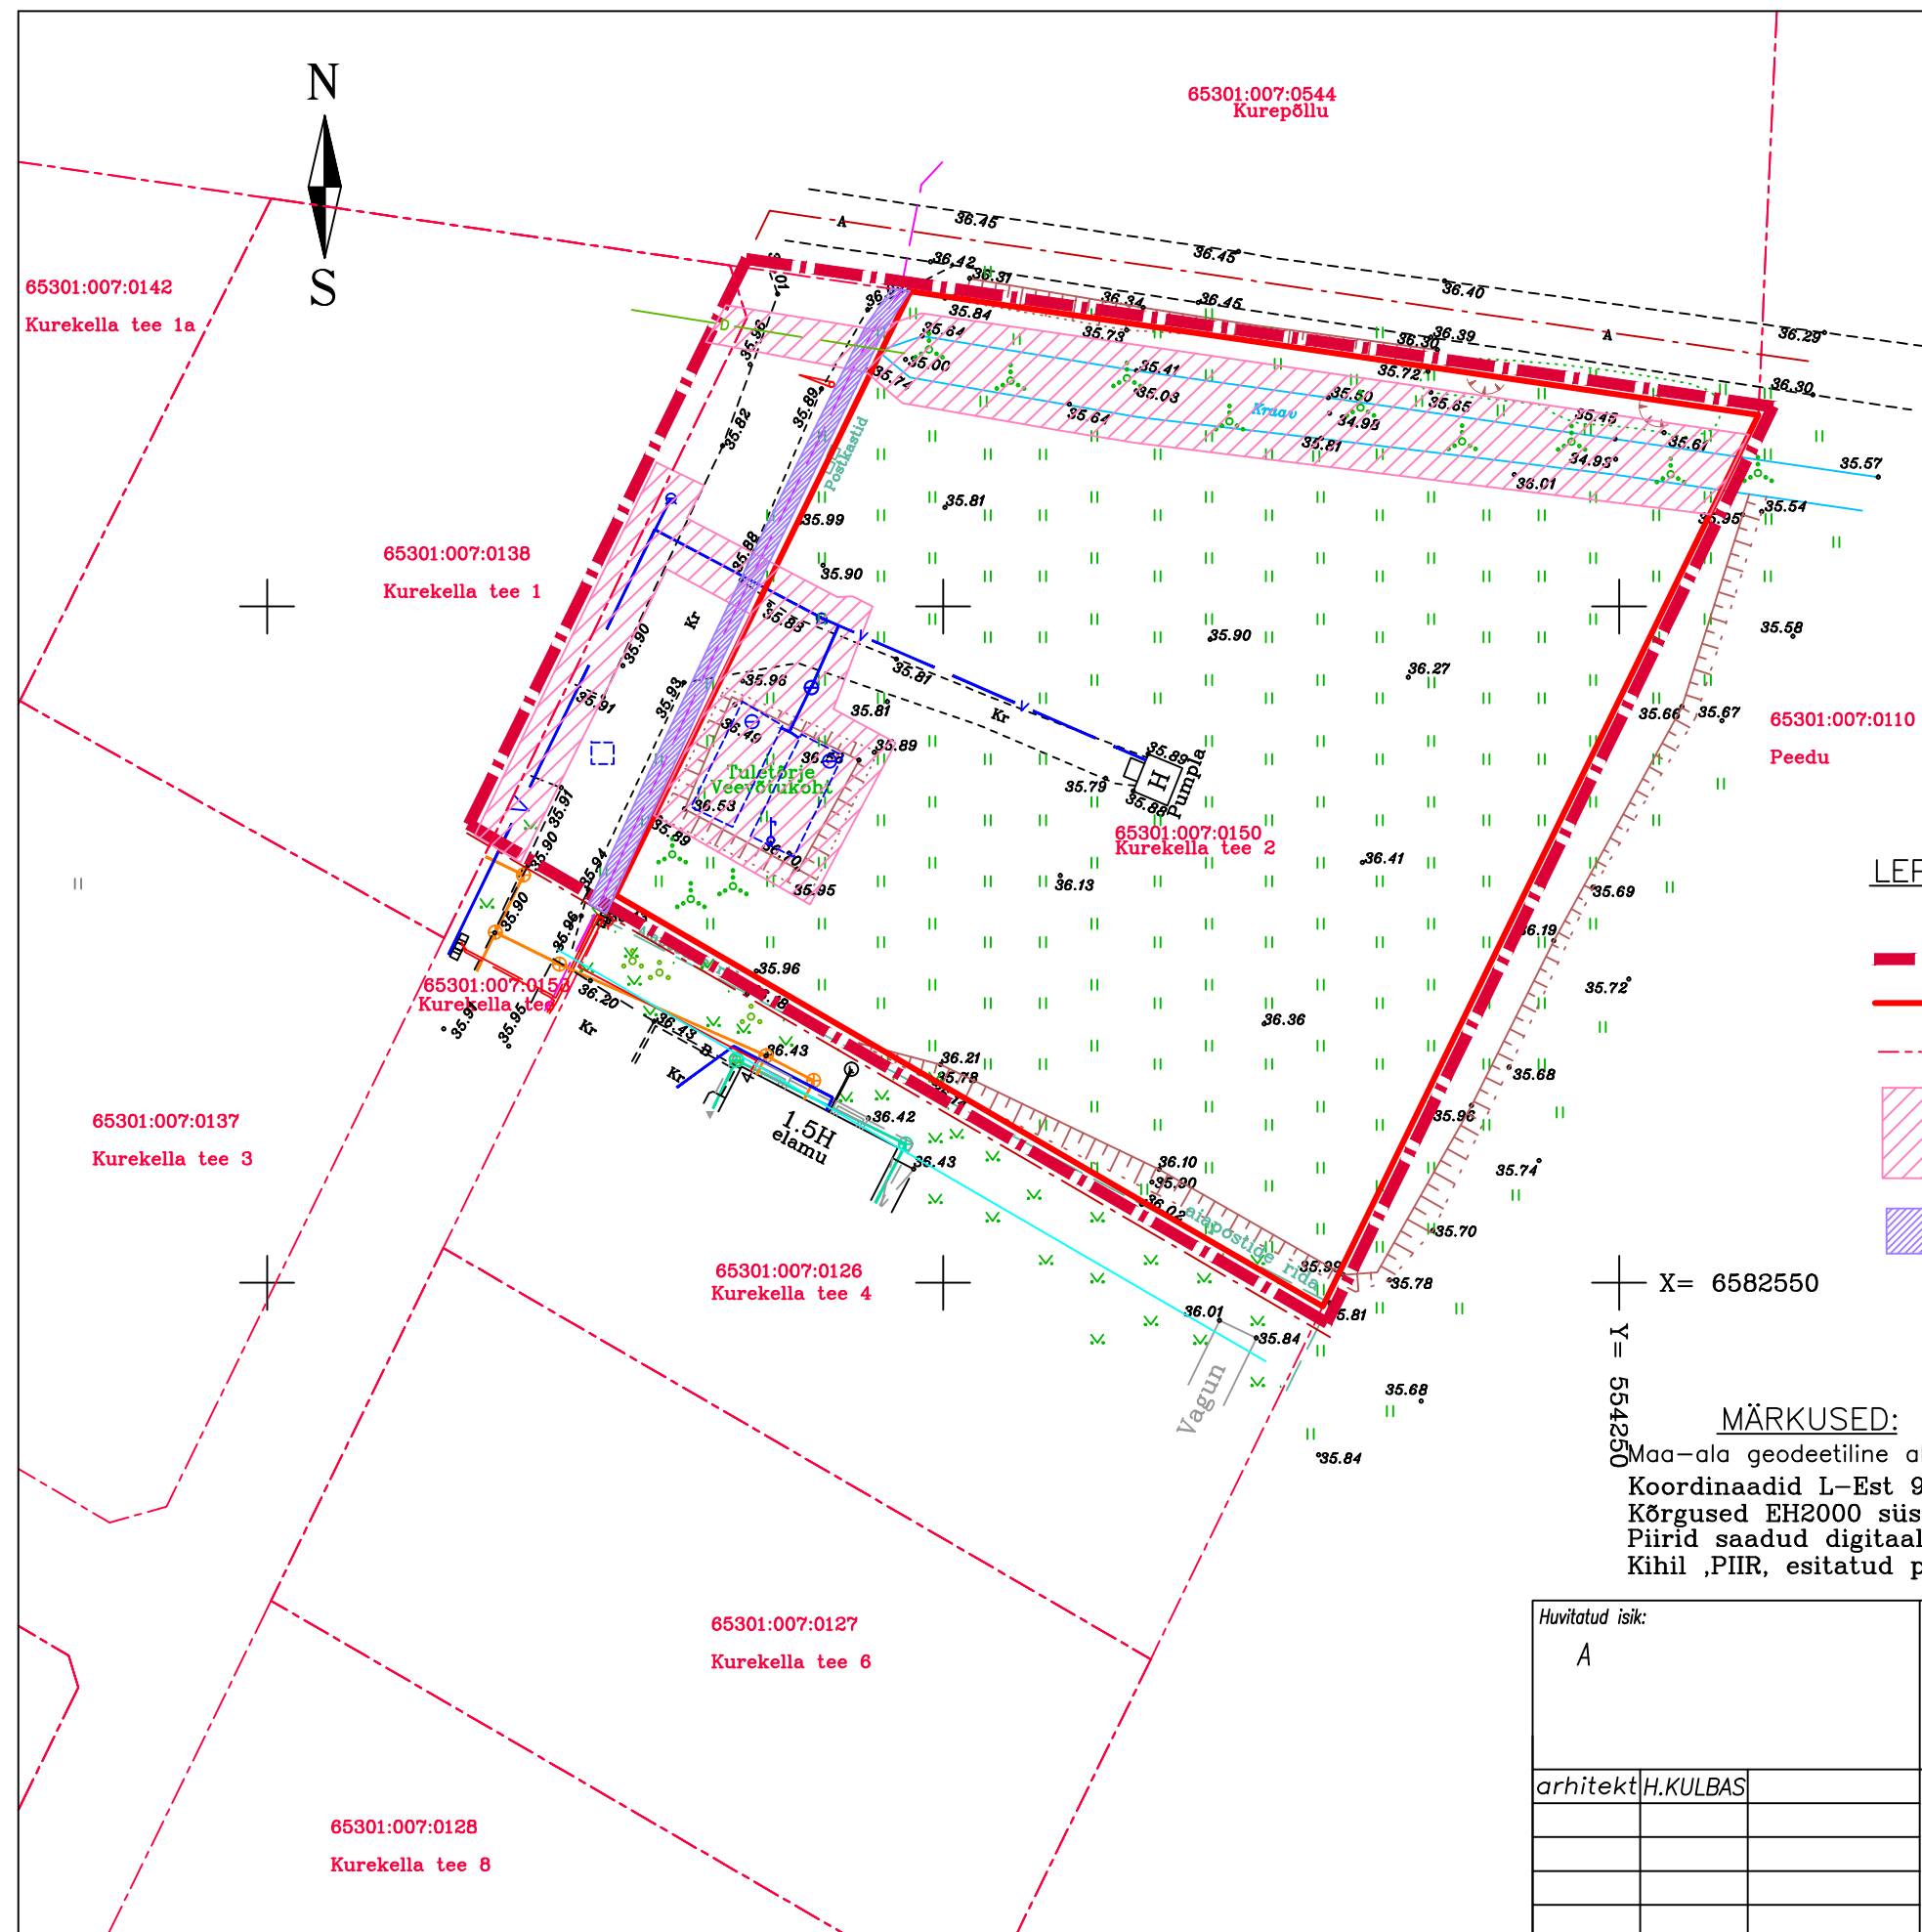

LEPPEMÄRGID:

- Planeeringuala piir
- Kurekella tee 2 kinnistu piir
- Muu kinnistu piir
- AS ELVESO kasuks seatud isikliku kasutusõiguse ala
- OÜ Jaotusvõrk kasuks seatud isikliku kasutusõiguse ala

MÄRKUSED:

Maa-ala geodeetiline alusplaan on koostatud OÜ AderGeo poolt jaan. 2020.a.
Koordinaadid L-Est 97 süsteemis.
Kõrgused EH2000 süsteemis.
Piirid saadud digitaalselt Harju katastrikaardilt seisuga 09.01.2020.a.
Kihil ,PIIR, esitatud piirjoonte asukohad on informatiivsed.

Huvitatud isik: A		Töö nimetus: VASKJALA KÜLA KUREKELLA TEE 2 KINNISTU DETAILPLANEERING Vaskjala küla, Rae vald, Harjumaa		HELLE KULBASE ARHITEKTIBÜROO Reg.kood: 11041574 helle@made.ee tel. 5201470	
arhitekt	H.KULBAS	Joonis: TUGIPLAAN		Leht	DP-1
				Töö nr.	2/20
				Mõõtkava	1:500
				Stadium:	DP
				Kuupäev:	21.08.2020