
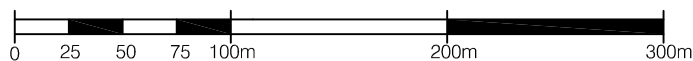


SITUATSIONISKEEM

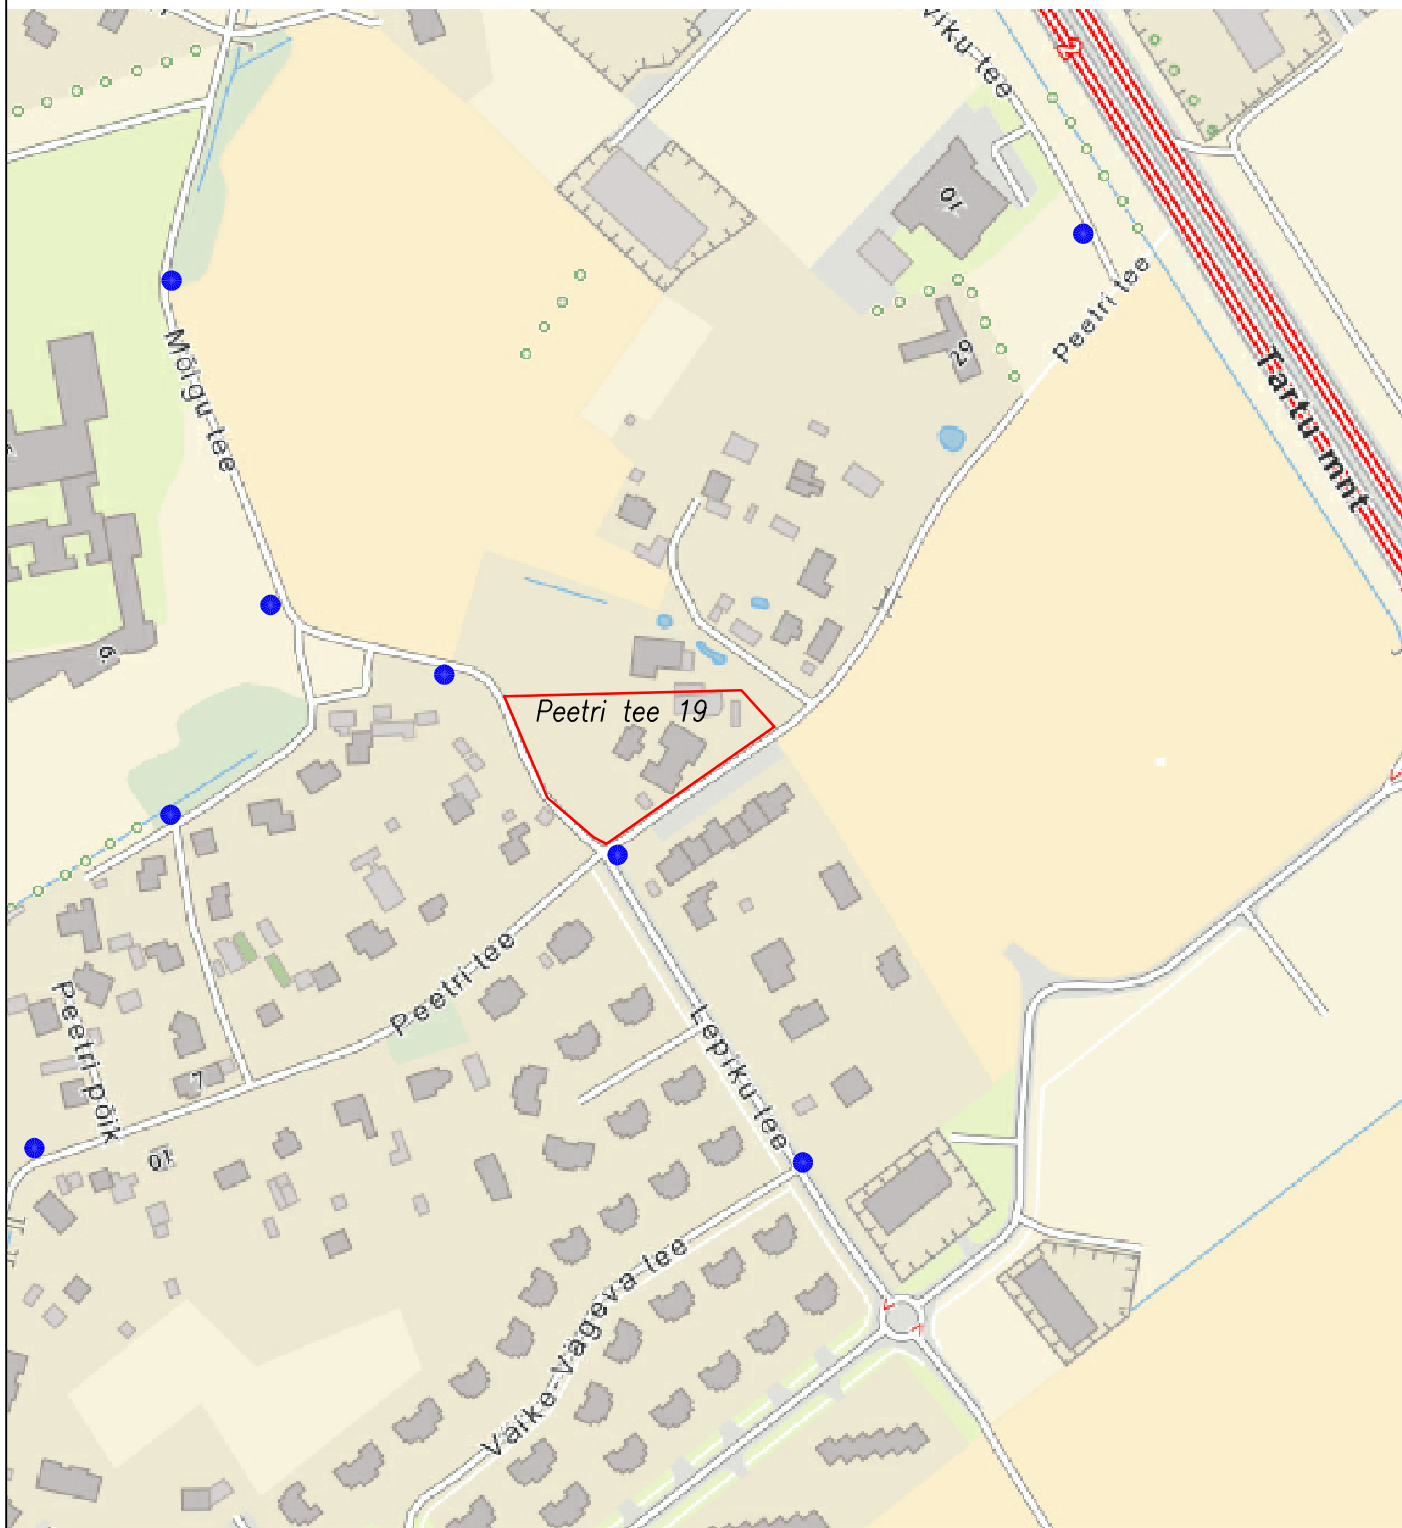

● Ol.olev tuletõrjehüdrant

Töö nimetus:

PEETRI ALEVIKU
PEETRI TEE 19 KINNISTU
JA LÄHIALA DETAILPLANEERING

Rae vald, Harjumaa

proj.juht P.KULDSAAR
arhitekt H.KULBAS

Joonis:

SITUATSIONISKEEM

MADE Projekt OÜ
Raudkivi tee 12-2
Peetri, Rae vald
Harjumaa 75312
tel. 5176479
Reg.kood:
11199594

Leht	DP-2
Töö nr.	15023
Mõõtkava	-
Staadium:	DP
Kuupäev:	02.09.2016