



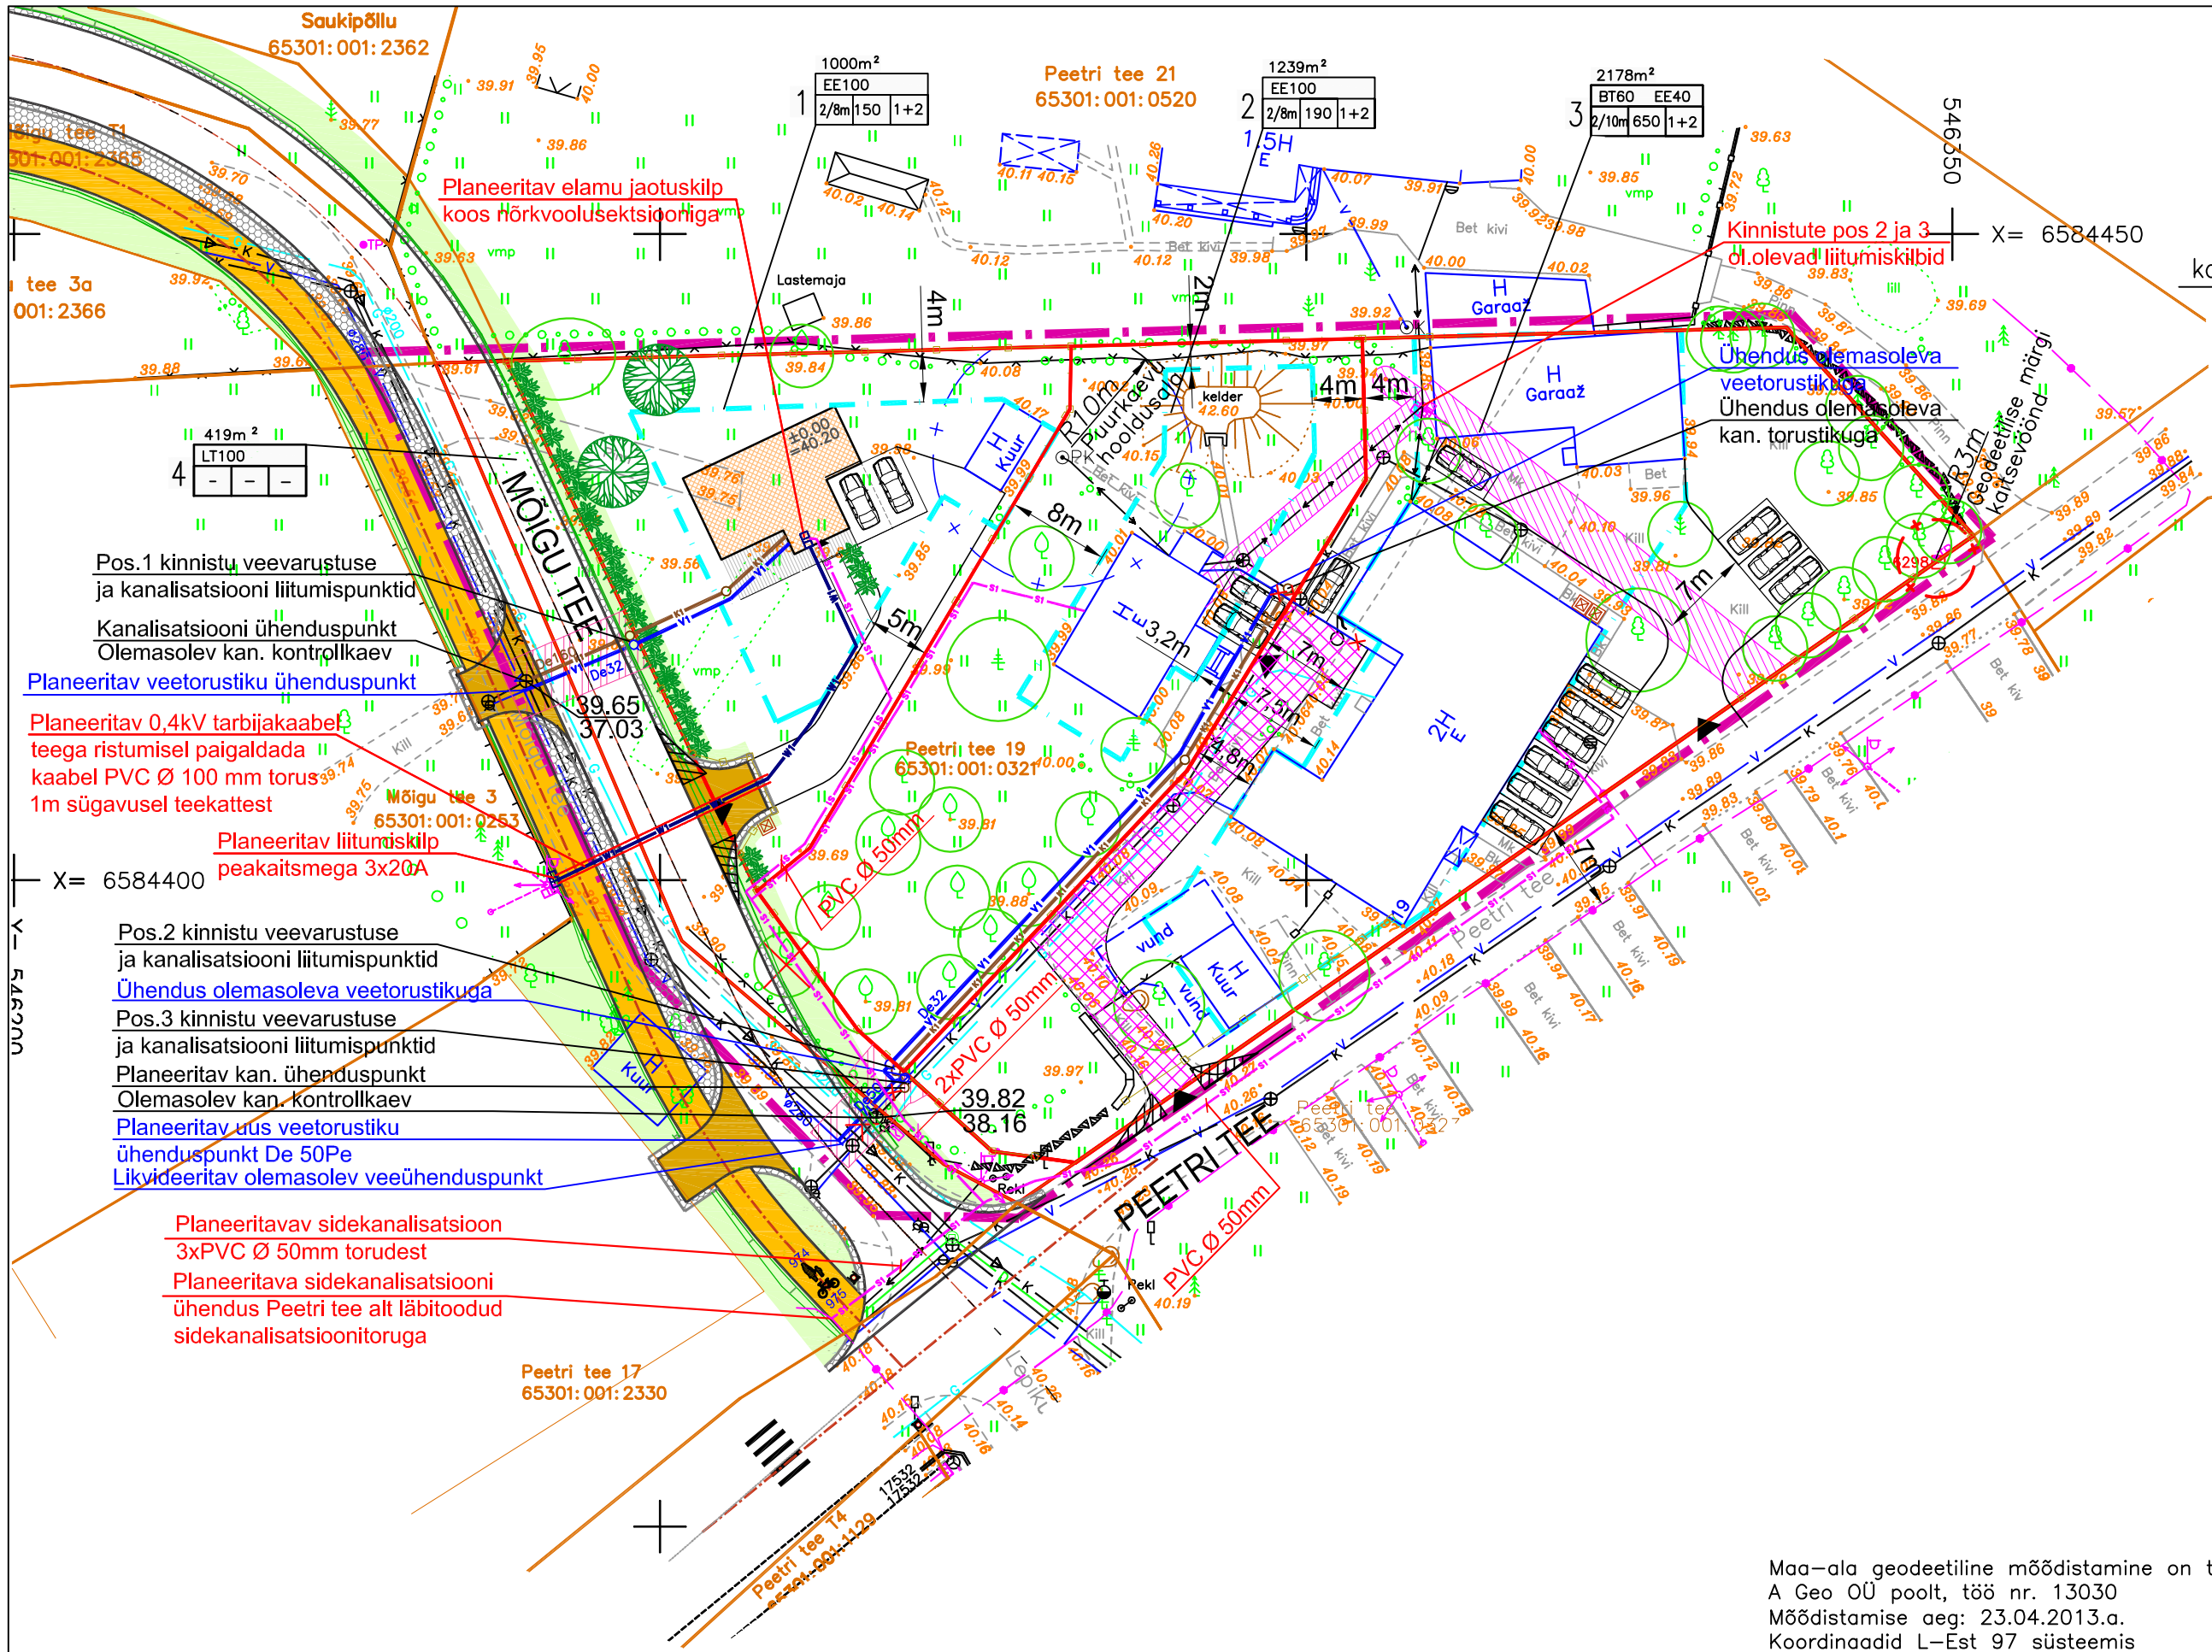


LEPPEMÄRGID:


krundi kasutusotstarve, %krundi kogupinnast	
krundi pindala	
1239m²	
EE100	
2/8m 190 1+2	hoonete arv
pos.nr. 2	
korruselisus/kõrgus	suurim ehitisealune pind

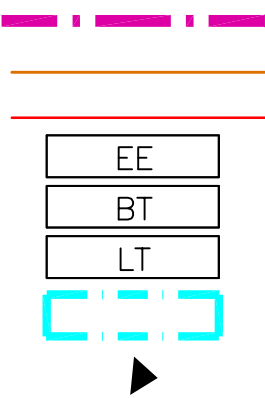

- Planeeringuala piir
- Olemasoleva kinnistu piir
- Moodustatava krundi piir
- Elamumaa: üksikelamud
- Ärimaa: kaubandus-, tootlustus- ja teenindushoonete maa
- Transpordimaa: teede ja tänavate maa
- Hoonestusala
- Juurdepääs krundile

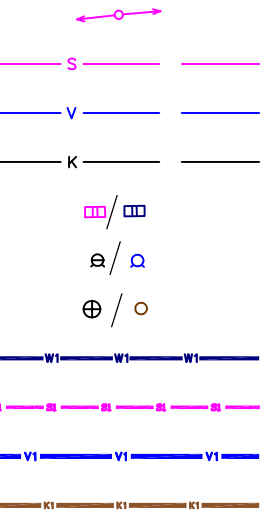

- Olemasolev 0,4 kV õhuliin
- Olemasolev sidekanalisatsioon
- Olemasolev veetorustik
- Olemasolev kanalisatsioon
- Olemasolev/ planeeritav liitumiskilp
- Olemasolev/ planeeritav maakraan
- Olemasolev/ planeeritav vaatluskaev
- Planeeritav 0,4kV kaabel
- Planeeritav sidekanalisatsioon
- Planeeritav veetorustik
- Planeeritav kanalisatsioon

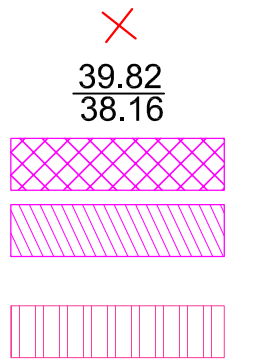

- Likvideeritav osa
- Projekteeritav maapinna kõrgusmärk
- Olemasoleva kaevu põhja kõrgusmärk
- Juurdepääsuservituut

Elektripaigaldise kaitsevöönd: alla 1kV õhuliin 2m teljest, maakaabelliinil 1m äärmisest kaablist (alus: Ehitusseadustik)

Servituudi vajadusega ala Vee- ja kanalisatsiooni torustikel 2m teljest (alus: Ühisveevärgi ja -kanalisatsiooni kaitsevööndi ulatus)

Maa-ala geodeetiline mõõdistamine on teostatud A Geo OÜ poolt, töö nr. 13030
Mõõdistamise aeg: 23.04.2013.a.
Koordinaadid L-Est 97 süsteemis
Kõrgused 1977 a. Balti süsteemis

Töö nimetus:

PEETRI ALEVIKU
PEETRI TEE 19 KINNISTU
JA LÄHIALA DETAILPLANEERING
Rae vald, Harjumaa

proj.juht	P.KULDSAAR
arhitekt	H.KULBAS
insener	R.VAIKRE
insener	T.VILJUS

Joonis:

TEHNOVÕRGUD

MADE Projekt OÜ
Raudkivi tee 12-2
Peetri, Rae vald
Harjumaa 75312
tel. 5176479
Reg.kood:
11199594

Leht	DP-6
Töö nr.	15023
Mõõtkava	1:500
Stadium:	DP
Kuupäev:	04.10.2016