
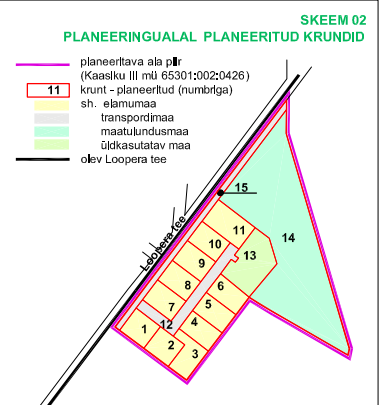
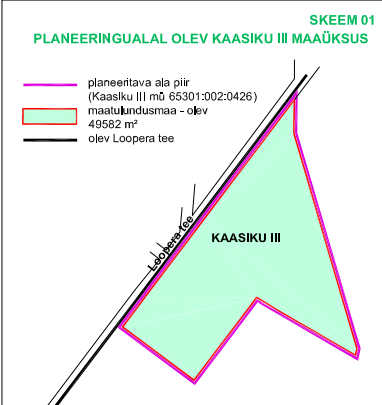
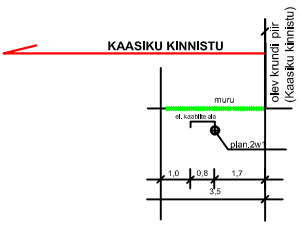
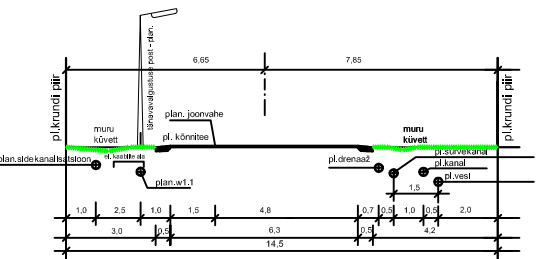
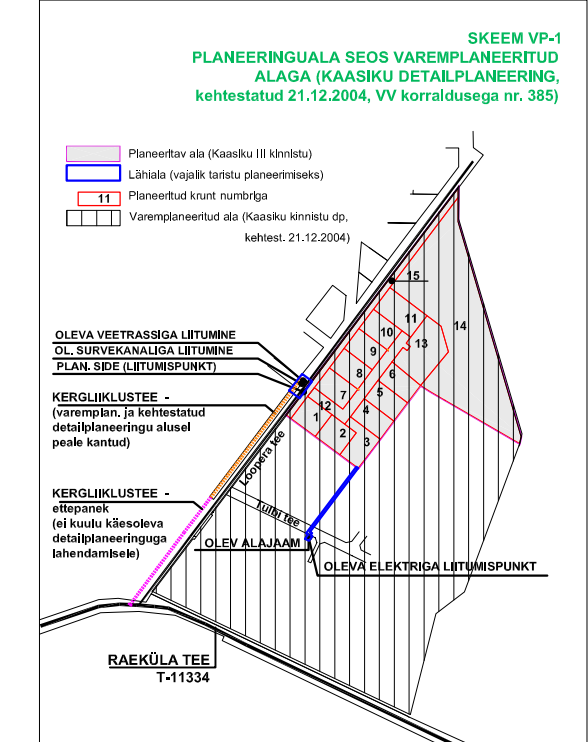
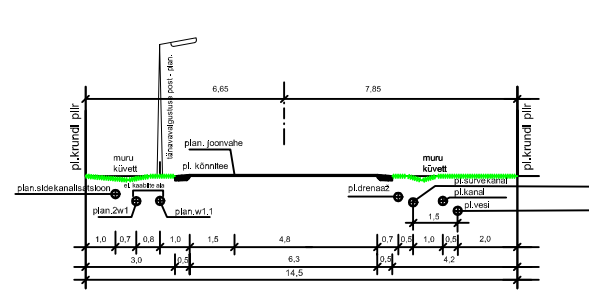


RAE KÜLA KAASIKU III KINNISTU JA LÄHIALA DETAILPLANEERING

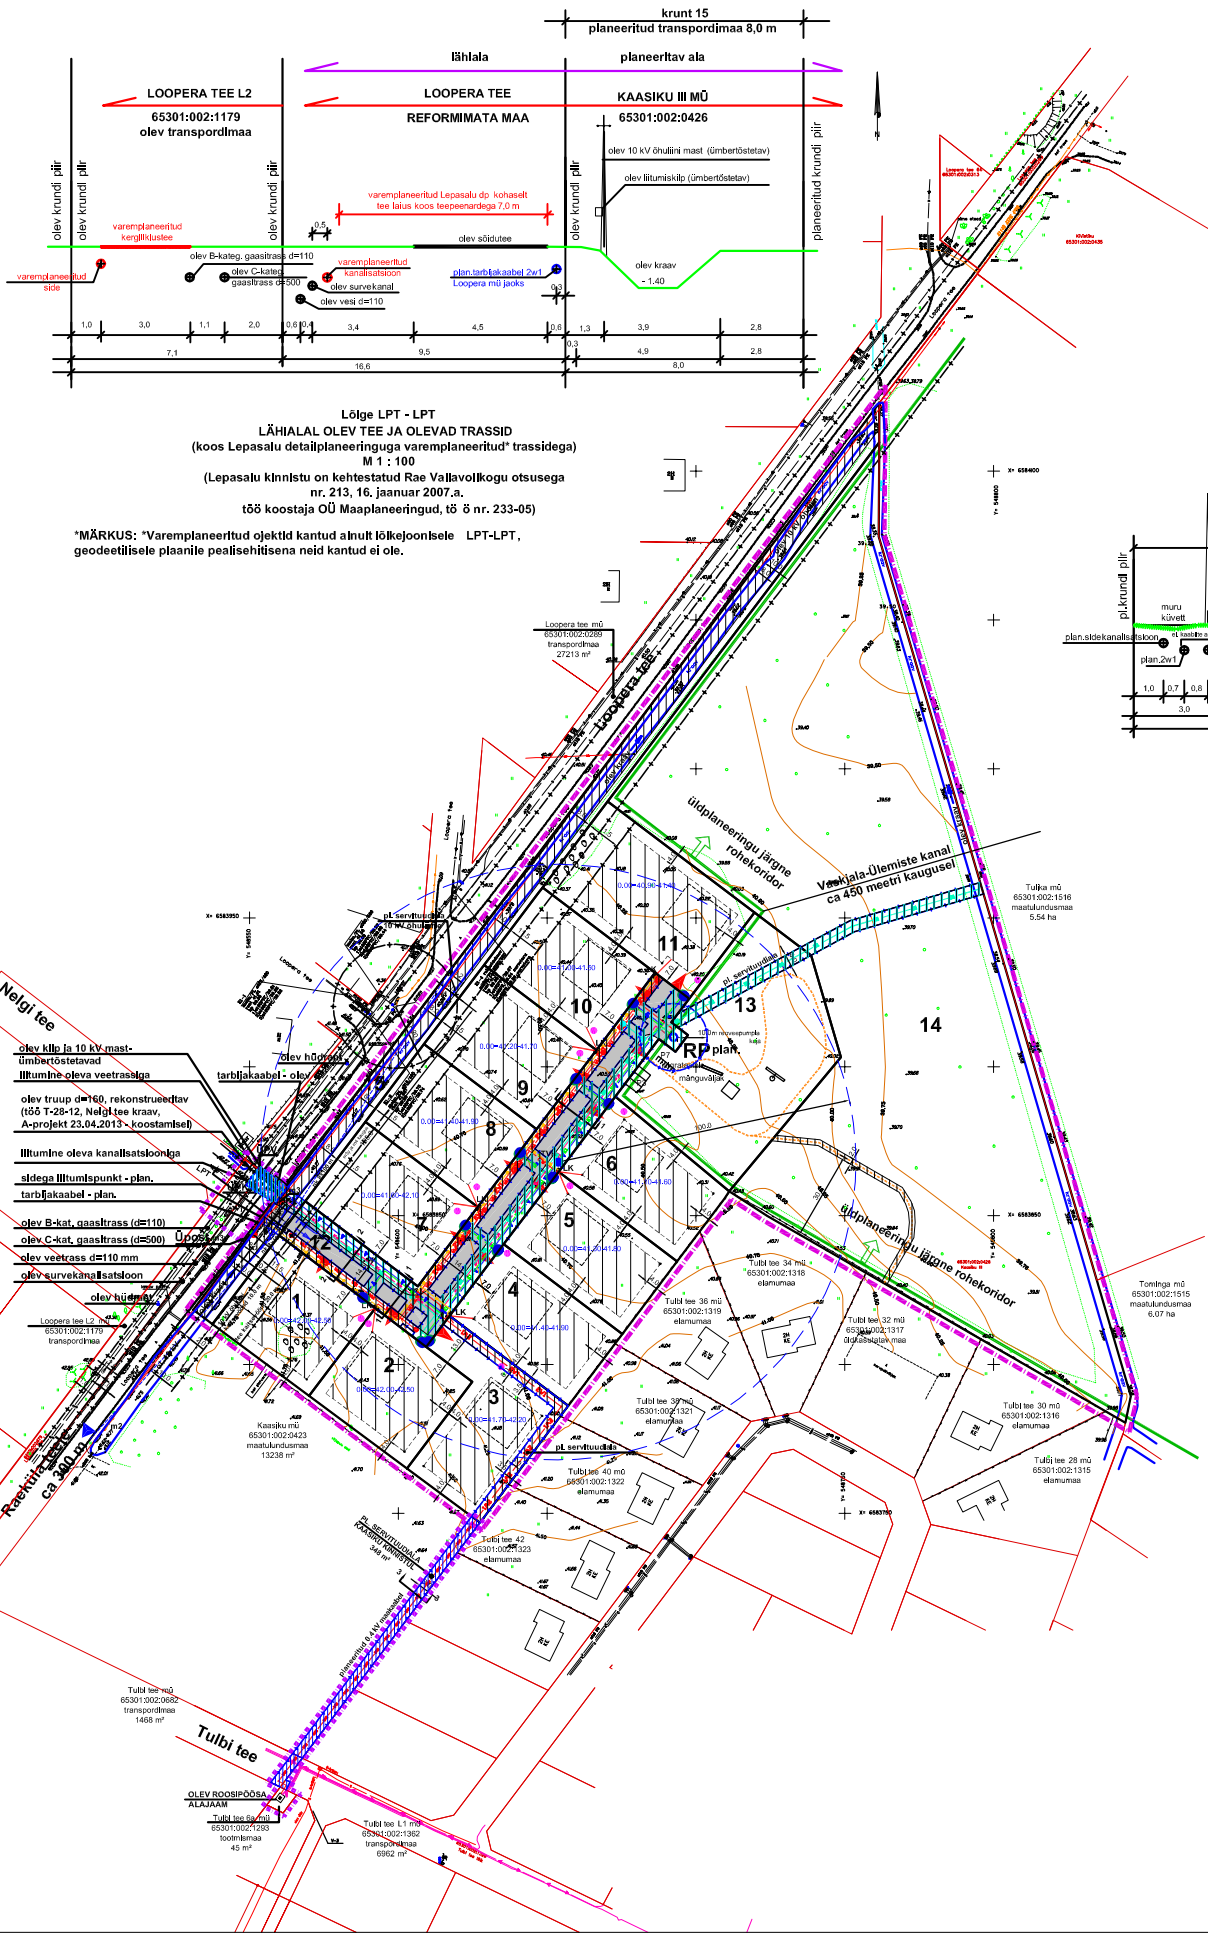

- LEPPEMÄRGID**
- PLANEERITAVA ALA PIIR / LÄHIALA PIIR (vt. ka lähteülesandes p. 2.1.3)
 - KATASTRILIKUSUS (seisuga 02.2013)
 - KRUNT - PLANEERITUD
 - KAITSEVÕONDI PIIR - olevast objektist
 - KAITSEVÕONDI PIIR - planeeritavast objektist
 - KRAAV - OLEV
 - TRUIUP - OLEV, REKONSTRUEERITAV (väljaspool detailplaneeringu ala, lähialal)
 - TRUIUP - PLANEERITUD
 - TEE - OLEV (väljaspool detailplaneeringu ala)
 - TEE - PLANEERITUD
 - JUURDEPÄAS KRUNDILE - PLANEERITUD, SOOVITUSLIK ASUKOHT
 - KRUNDI HOONESTUSALA
 - (st. krundi osa, kuhu võib rajada krundi ehitusõigusega lubatud hooned) - PLAN.
 - SERVITUUDI VAJADUSEGA ALA - PLANEERITUD
 - sh. vee-, kanalisatsiooni-, drenaažitorustike servituudiala
 - SERVITUUDI VAJADUSEGA ALA - PLANEERITUD (väljaspool detailplaneeringu ala (planeeringuala lähialal))
 - sh. vee-, kanalisatsiooni servituudiala
 - POSITSIOONI (KRUNDI) NUMBER
 - ÜLDPLANEERINGU JÄRGNE ROHEKORIDORI PIIR
 - JALRAADA - PLANEERITUD
 - VEETORUSTIK - OLEV (väljaspool detailplaneeringu ala)
 - TULETÕRJEVEE HÜDRANT - OLEV (väljaspool detailplaneeringu ala)
 - KANALISATSIOONI SURVETORUSTIK - OLEV (väljaspool detailplaneeringu ala)
 - 10 kV KESKPINGE OHULIIN, MAST - OLEV
 - ÜMBERTÕSTETAV 10 kV KESKPINGE OHULIIN MAST - OLEV
 - ÜMBERTÕSTETUD 10 kV KESKPINGE OHULIIN MAST - PLAN.
 - LITUMISKILP - OLEV, ÜMBERTÕSTETAV
 - ÜMBERTÕSTETUD LITUMISKILP - PLAN.
 - 0.4 kV MAAKAABEL - PLANEERITUD (Eesti Energia kaabel / tarbijakaabel)
 - 0.4 kV MAAKAABEL - PLANEERITUD (Eesti Energia kaabel - väljaspool detailplaneeringu ala, lähialal)
 - LITUMISKILP - PLANEERITUD
 - TÄNAVAVALGUSTUSE MAAKAABEL VALGUSTUSPOSTIGA - PLANEERITUD
 - SIDEKANALISATSIOON - PLANEERITUD (maa reserveeritud)
 - VEETORUSTIK krundi litumispunkti - PLANEERITUD
 - KANALISATSIOONITORUSTIK, ISEVÕOLINE krundi litumispunkti - PLANEERITUD
 - KANALISATSIOONI SURVETORUSTIK - PLANEERITUD
 - KANALISATSIOONI ÜLEPUMPLA - PLANEERITUD
 - KOGUJADREEN, RESTKAEV - PLANEERITUD
 - TULETÕRJEVEE HÜDRANT, teetehisraadiusega 100 m - PLANEERITUD
 - PROGKONTEINERI SOOVITATAV ASUKOHT - PLANEERITUD
 - LIKLUSUNAD JA ANNA TEED MÄRK
 - OLEVA ÜHISVEEVÄRGIGA LIITUMISPUNKT - PLANEERITUD (lähialal), (vt. lisa 1.3 seletuskirjas)
 - OLEVA SURVEKANALISATSIOONIGA LIITUMISPUNKT - PLANEERITUD (lähialal), (vt. lisa 1.3 seletuskirjas)
 - ELAMU 0.00 KÕRGUS (lõpsustatakse hoone projekti stadiisil)
 - NÄHTAVUSKOLMNURK 8x100 m

MÄRKUS:

- DETAILPLANEERINGU ALUSPLAANIKS ON MAAKÜSE GEODEETILINE ALUSPLAAN, OÜ MELBRA (TÖÖ NR. 10 G 13, 07.05.2013, M 1:500). KOORDINAADID L-EST SÜSTEEMID, KÕRGUSED BALTI SÜSTEEMIS.
- PLANEERITUD HOONETE ELEKTRI-, GAASI JA VEESESÜSTEEMID, KANALISATSIOONI VÄLJAVIGUD NING TORUSTIKE PAKKEMISE ASUKOHAD TÄPSUSTATAKSE MAAKÜSEL VASTAVALT ELEKTRIVARUSTUS-, VEEVARUSTUS-, GAASIVARUSTUS JA KANALISATSIOONIPROJEKTI KOOSTAMISEL.
- KÄESOLEVA TÖÖ LAHUTAMATUKS OSAKS ON SELETUSKIRI JA LISAD (KÕIDETU KAUSTA).

1000 NR. 364-13	1:1000	STADIUM DP	KUIPÄEV 07.2013
TÄLILIN 10001			
RAE VALLAVALITSUS (huvitatud isik OÜ BlueSky Project)			
TEGEVUHT	M.ZOLK	TÖÖ NIMETUS	RAE KÜLA KAASIKU III JA LÄHIALA DETAILPLANEERING
PEAARHITEKT	J.VÄH	ASUKOHT	HÄRJU MAAKOND, RAE VÄLJ. JÄRVEKÜLA KÜLA
ARHITEKT	M.ZOLK	JOONIS	TEHNOVÕRGUD
TEHNİK	E. JAKOBSON	JOONISE NR.	6
TEHNİK	V. ÜBO	JOONISE NR.	7