

TINGMÄRGID

OLEMASOLEV

- KINNISTU PIIR
- KRUUSKATTEGA TEE

PLANEERITAV

- PLANEERITAVA ALA PIIR
- JUURDEPÄÄSUTEE
- HOONESTUSALA
- SOOVITUSLIK ELAMU ASUKOHT
- TEHNOVÕRKUDE JA JUURDEPÄÄSUTEE SERVITUUDI VALADUSEGA ALA
- SOOVITUSLIK KOGUMISMAHUTI ASUKOHT
- MADALPINGEKABEL
- VEETORUSTIK
- ISEVOOLNE KANALISATSIOONITORUSTIK
- VEE- JA KANALISATSIOONIVARUSTUSE LIITUMISPUNKTID
- LIITUMISKILP
- POSITSIOONI NUMBER
- SOOVITUSLIK PUURKAEVU ASUKOHT


PERSPEKTIIVSED TEHNORAJATISED

- V2 VEETORUSTIK
- K2 REOVEE KANALISATSIOONITORUSTIK
- W1 KAABELIINI TRASS

Maa sihtotstarve katastrirüksuste liikide järgi:

- Elamumaa (E)

- Märkused:
- 1) Geodeetiline alusplaan on mõõdistatud OÜ Kotkasilm poolt 15. veebruar 2013a. Töö nr: 130001
 - 2) Koordinaadid L-EST 97 süsteemis, kõrgused Balti 1977.a. süsteemis.
 - 3) Juurdepääsutee täpne laius selgub projekteerimistööde käigus.
 - 4) Tehnovõrkude asukohtad täpsustuvad eriosade projektide koostamise käigus.
 - 5) Perspektiivne kaabeliini trassi asukoht koos servituudi alaga Järvetüla-2 10/0,4kV alajaamast kuni mastini nr. 7 täpsustatakse tööprojekti koostamise käigus.

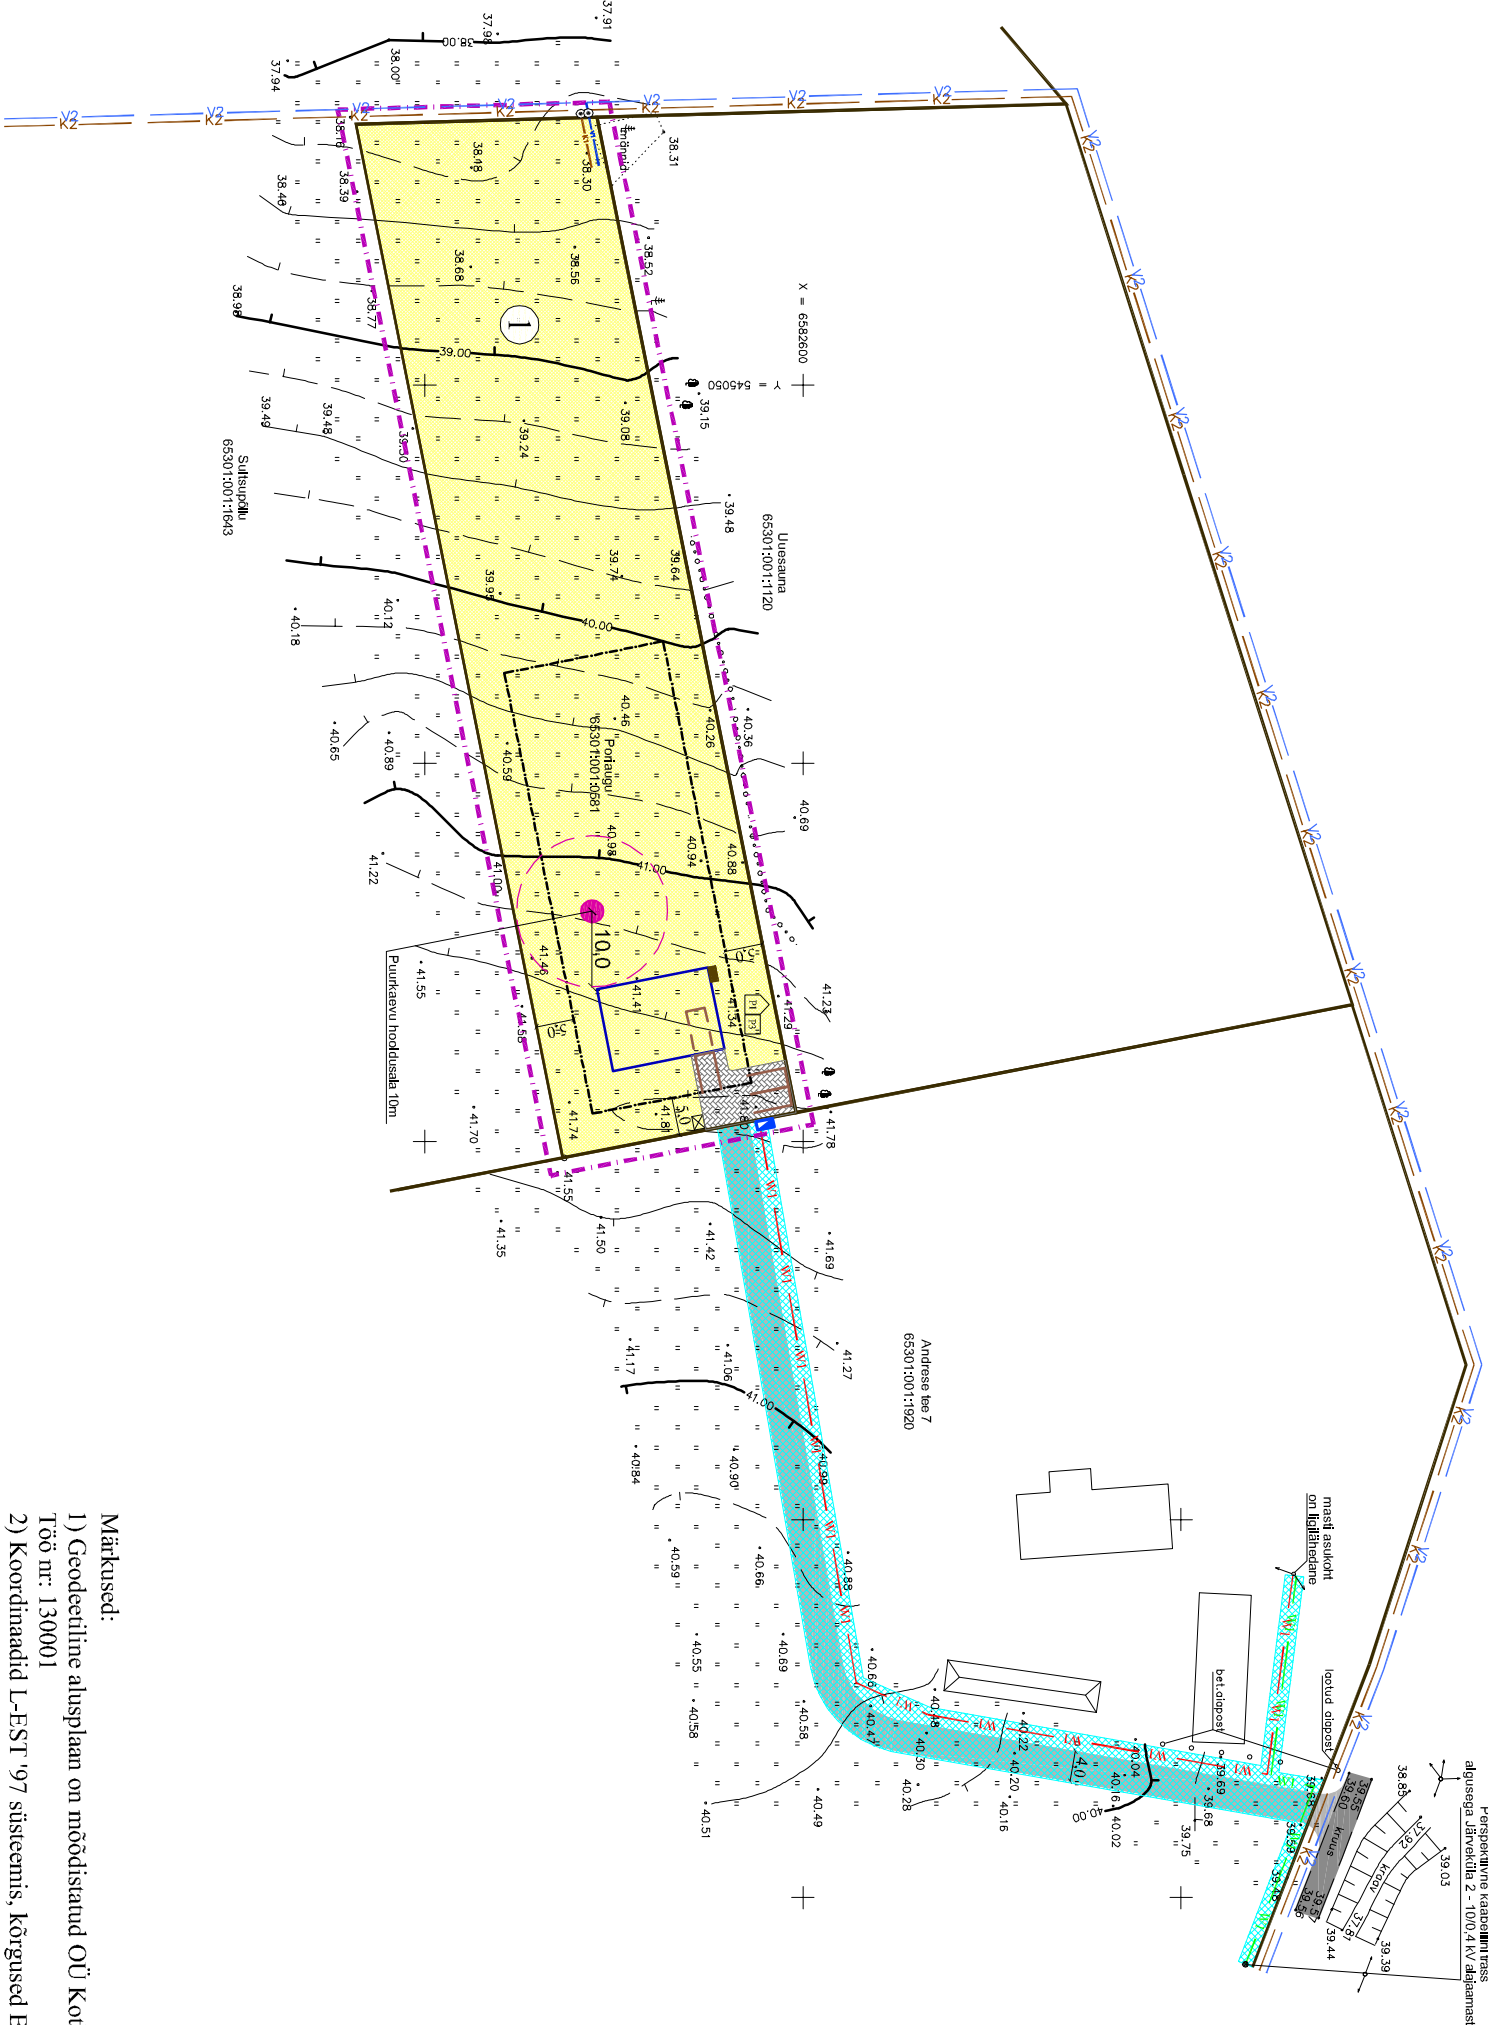



FerrySan OÜ
Kõuseheki 32-6
76505 Saue
Harjumaa
Tel. 52 21744
MTR reg nr:
EEP002230

Detailiplaneeringu koostamise tellija

Rae Vallavalitsus

Töö nimetus ja aadress

Portaagu kinnistu ja lähiala detailplaneering

Järvetüla küla, Rae vald, Harju maakond

Arhitekt	Janika Jürgenson			
Joonise nimetus	TEHNOVÕRKUDE KOONDLAAN			Standard
Kuupäev	28.10.2013 a.	Mõõt	1:1000	Töö nr
			2-13	Joonis
				5
				Joonised
				6