


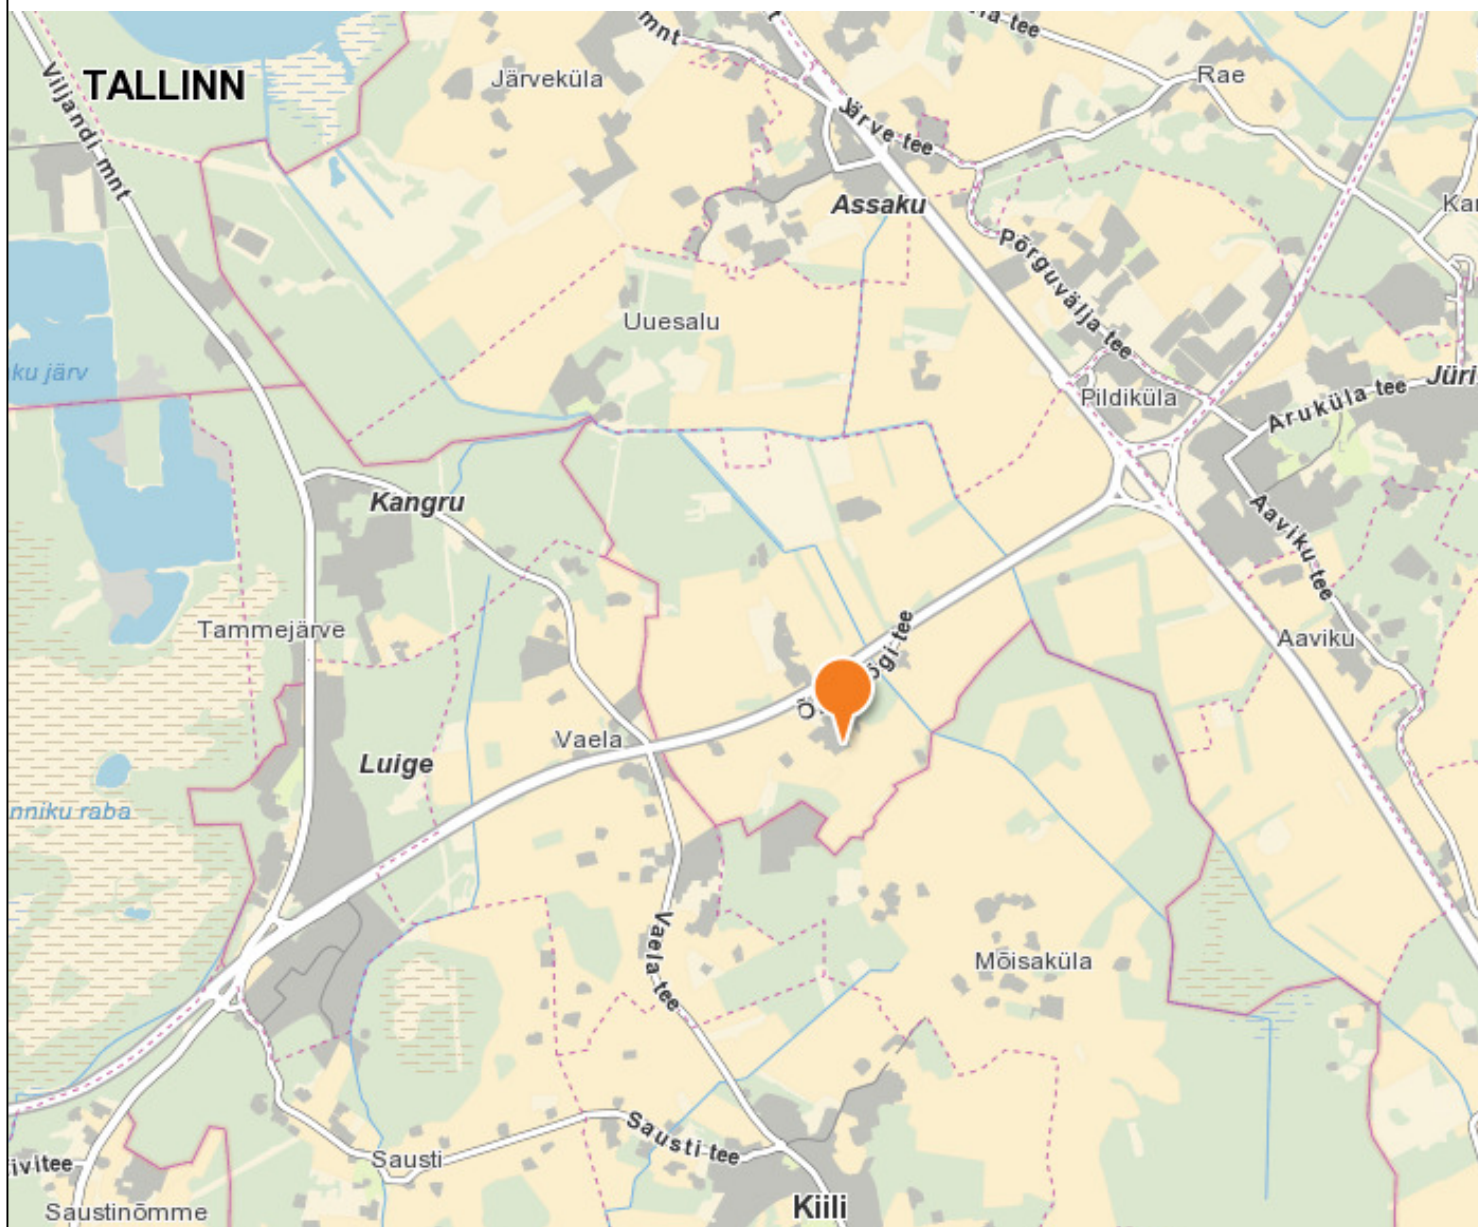

Arhitekt K. Kokk
 Projektijuht M.Kähri
 Tehnik

RAE VALD, KURNA KÜLA
 LEPATAGA KINNISTU JA LÄHIALA
 DETAILPLANEERING
 SITUATSIOONISKEEM

Töö nr. 172
 DP
 M 1:~
 16.01.2016
 AS - 01