

TINGMÄRGID

- DETALPLANEERINGU ALA PIIR
- KINNISOMANDI PIIR
- OLEMASOLEV ASFALTKATTEGA AUTOILUKUSE ALA
- OLEMASOLEV NAABERHOONE

OLEMASOLEV TEHNORAJATISED

- VEETORUSTIK
- SUUREKANALISATSIOONITORUSTIK
- 0.4kV KAABEL
- 10kV KAABEL
- GAASITORUSTIK

VAREM PROJEKTEERITUD TEHNORAJATISED

- OLMEKANALISATSIOONITORUSTIK
- SADEVEEKANALISATSIOONITORUSTIK
- DRENAŽITORUSTIK


|        |                |
|--------|----------------|
| OHTLA  | 4.14 ha        |
| M 100% | 65301:001:1830 |

65301:001:2825  
Olekõogi tee 11

|                 |                |
|-----------------|----------------|
| Olekõogi tee 11 | 4610 m²        |
| Ä50/T50         | 65301:001:2825 |

|          |                |
|----------|----------------|
| KUREPESA | 14136 m²       |
| T 100%   | 65301:001:1800 |

|                 |                |
|-----------------|----------------|
| Olekõogi poik 2 | 4610 m²        |
| Ä50/T50         | 65301:001:2825 |

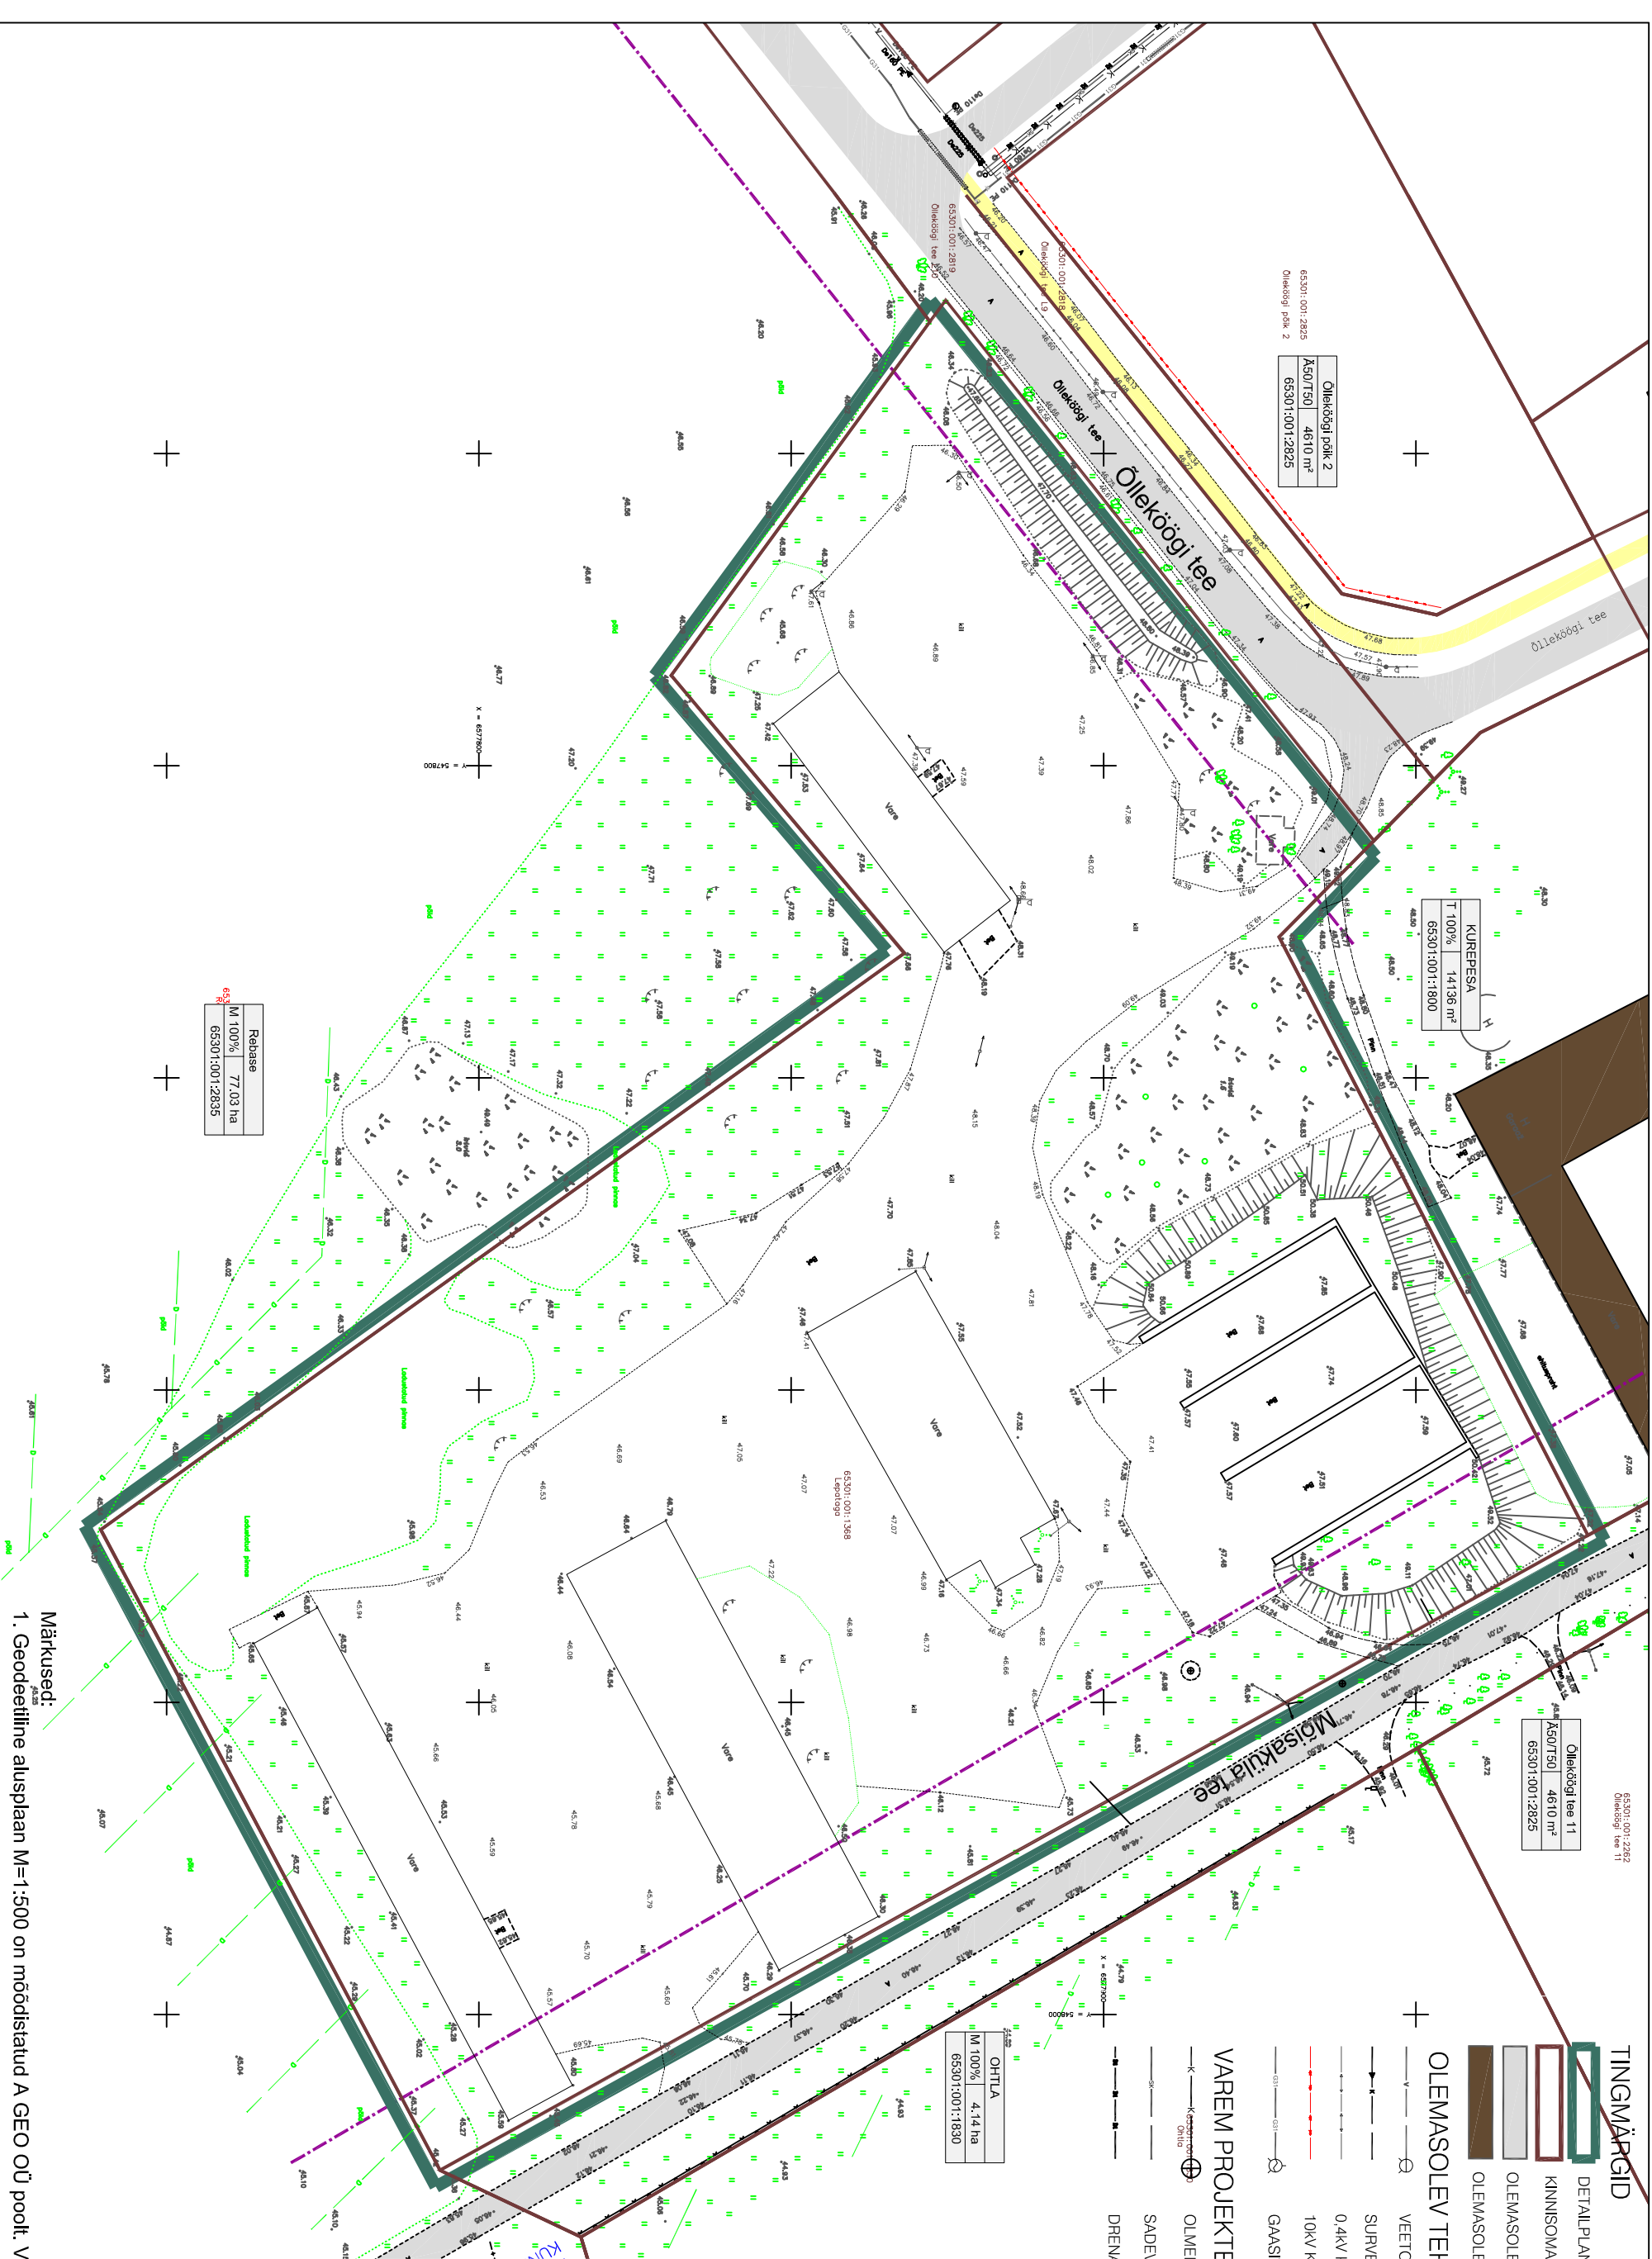

|         |                |
|---------|----------------|
| Release | 77.03 ha       |
| M 100%  | 65301:001:2835 |

Märkused:  
1. Geodeetiline alusplaan M=1:500 on mõõdistatud A GEO OÜ poolt. Veebruaris 2013. Töö nr. 13015.



Arhitekt K. KOKK  
Projektiürit Tugiplaan

RAE VALD, KURNA KÜLA  
LEPATAGA KINNISTU JA LÄHIALA  
DETAILPLANEERING  
TUGIPLAAN

Töö nr. 172  
D P  
M 1:1000  
19.01.2016  
AS - 03