


Lõige 4-4 (perspektiivne tee)

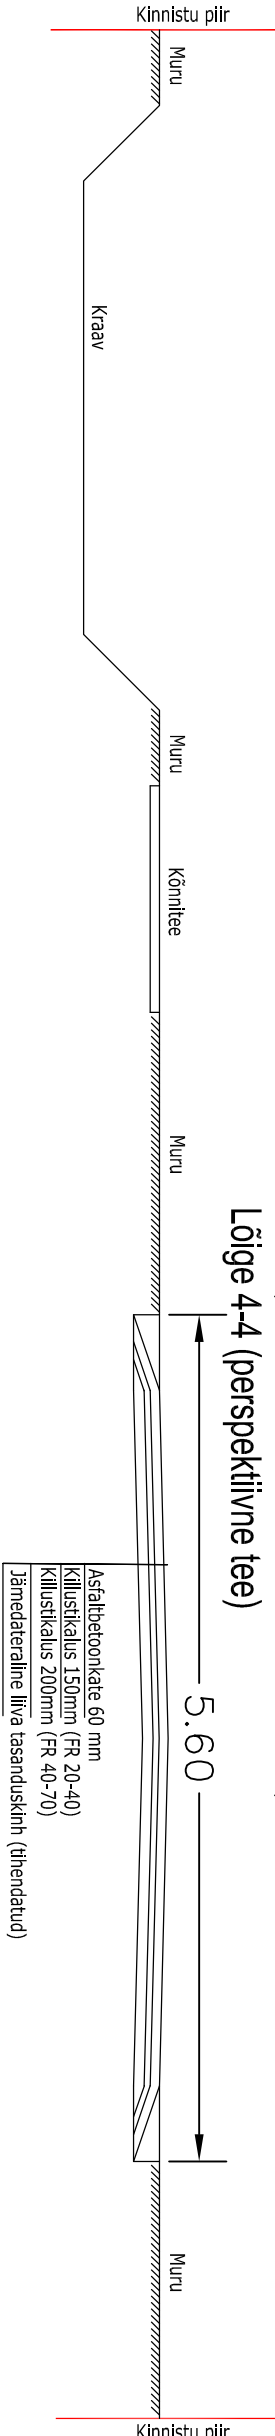

OBJEKT: VASKJALA KÜLA KUREKAELA TEE 2,4,6 KINNISTUTE JA LÄHIALA DETAILPLANEERING VASKJALA KÜLA RAE VALD HARJU MAAKOND	JOONIS:		PROJEKTI STAADIUM:	
	TEE LÕIKED		DETAILPLANEERING	
	MOOTKAVA:	1:50	JOONISE NR:	TÜÜ NR:
	EHITISE LIKI:	GP-04		01-2013
	KOOSTAS:	HOVITAATUD ISIK:	KUPAVAL:	10.01.2014
AAKER PROJEKT OÜ		MV MASI OÜ		
V. REMANT 5-7, 10124 TALLINN		ERMIO PAIS		ALLKIRI:
www.e-magiprojekt.eu		ANDREI PLESKATŠIOV		ALLKIRI:
MTR EBP001.296				ALLKIRI:
AE				ALLKIRI: