


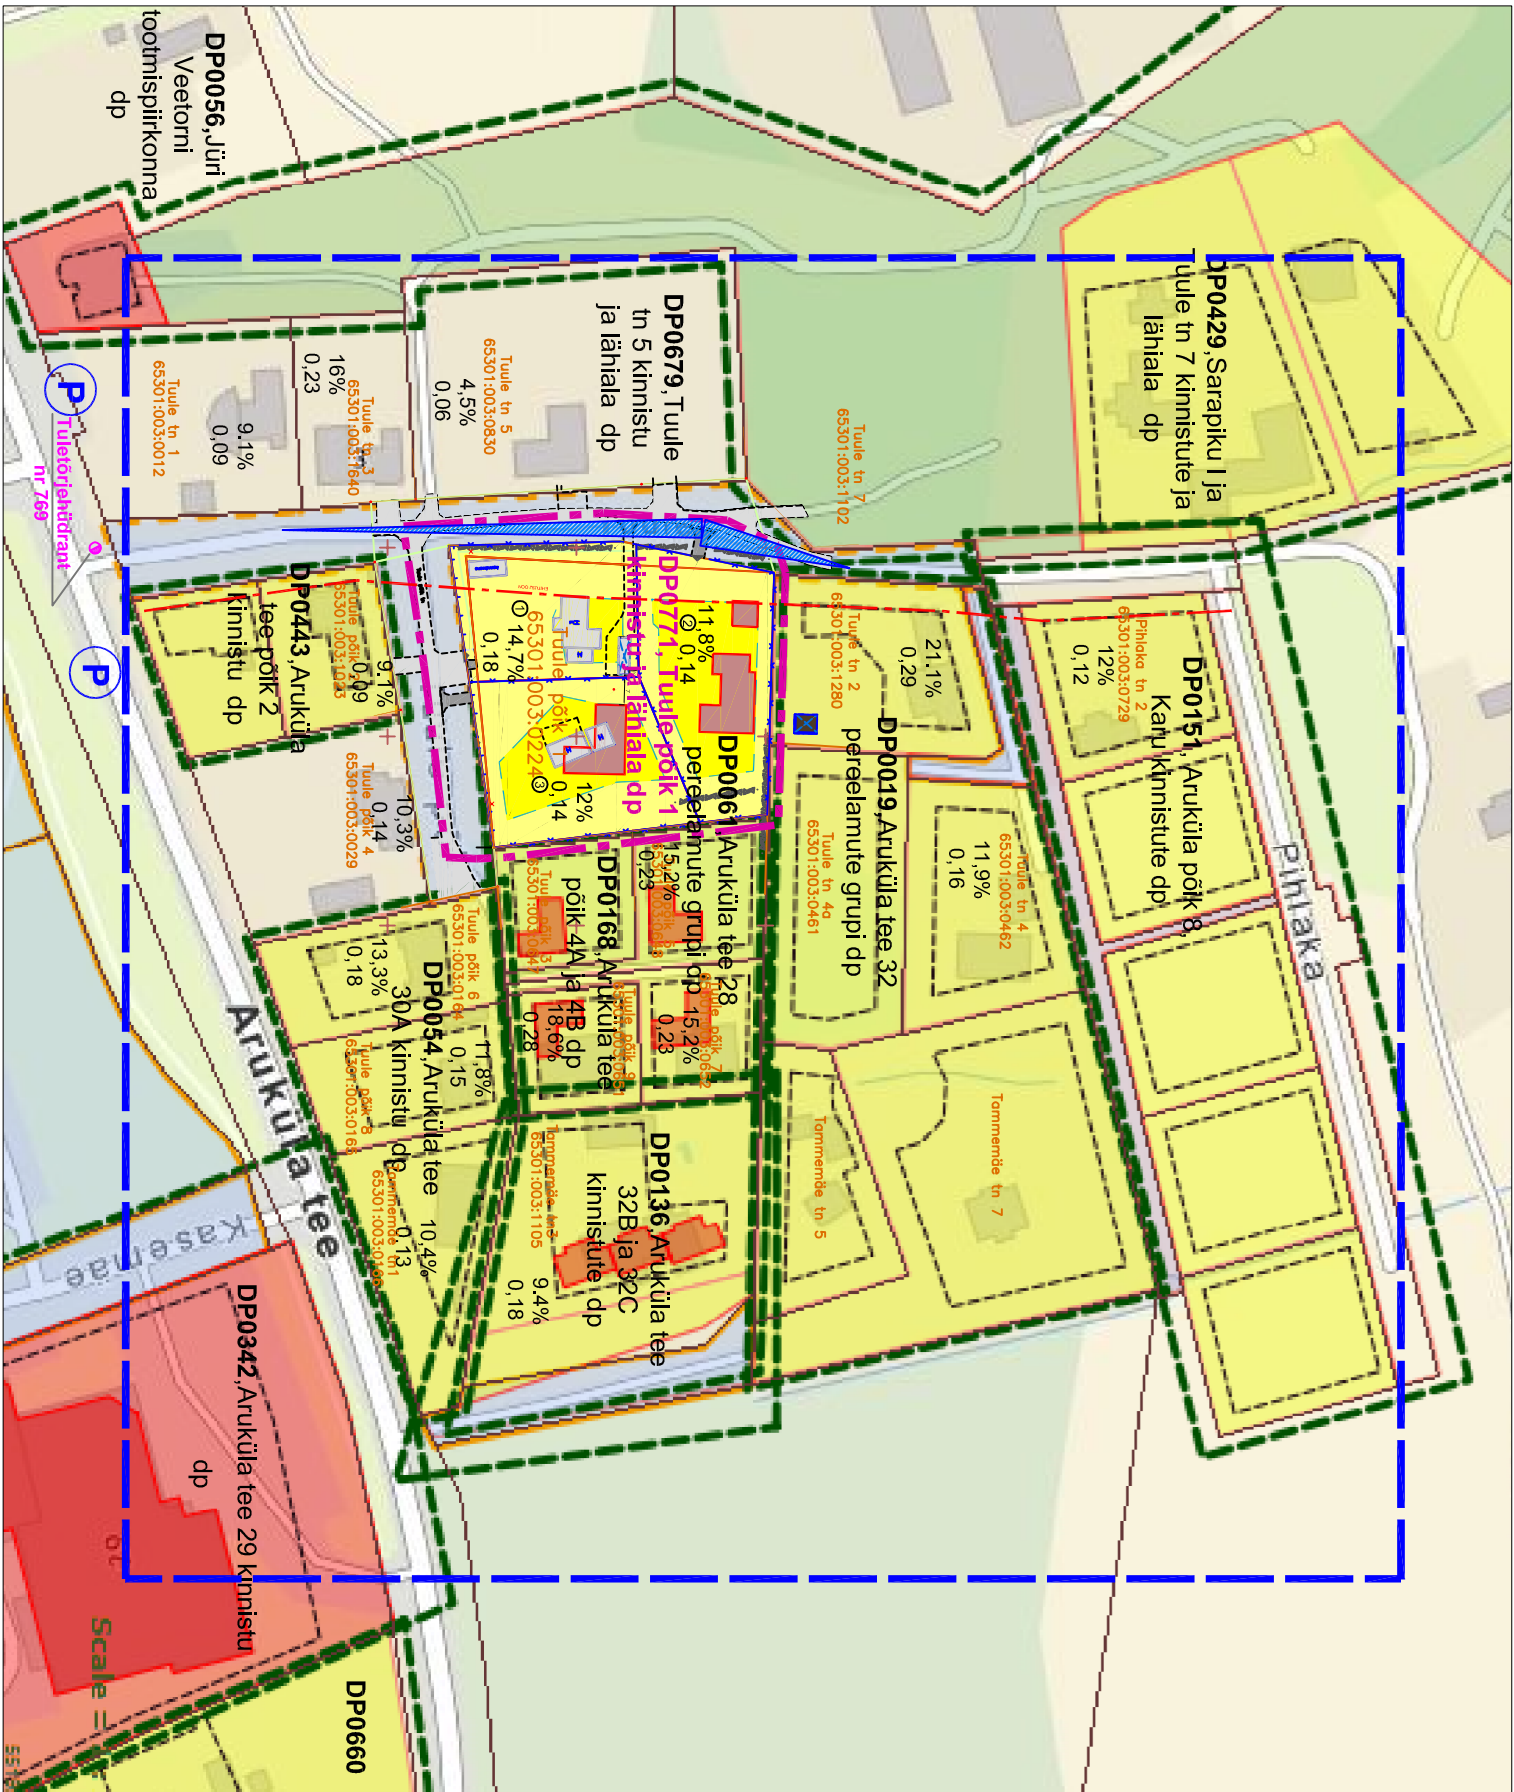

Detailplaneeringud kontaktvöönis			
Jrk. nr	Detailplaneeringu nimetus	Kat. tunnus	Vastuvõtmine või kehtestamine
1	DP0771, Tuule põik 1, 1a kinnistu ja lähiala dp	65301:003.0224, 65301:003.1201	algatatud 25.11.2014 korraldusega nr 1608
2	DP0061, Aruküla tee 28 pereelamute grupi dp	65301:003.0224, Tuule põik 1	kehtestatud 08.01.2002; otsus nr 294
3	DP0019, Aruküla tee 32 pereelamute grupi dp	65301:003.0460, Tuule tn 2	kehtestamine 27.01.1998; otsus nr.100
4	DP0168, Aruküla tee põik 4A ja 4B dp	65301:003.0225, Tuule põik 5, 65301:003.0226, Tuule põik 7	kehtestamine 31.05.2005; korraldus nr.648
5	DP0136, Aruküla tee 32B ja 32C kinnistute dp	65301:003.1105, Tammemäe tn 3	kehtestamine 18.05.2004; korraldus nr.737
6	DP0054, Aruküla tee 30A kinnistu dp	65301:003.0164, Tuule põik 6	kehtestamine 13.11.2007; korraldus nr.1796
7	DP0443, Aruküla tee põik 2 kinnistu dp	65301:003.1060, Tuule põik 2	kehtestamine 13.11.2007; korraldus nr.1796
8	DP0679, Tuule tn 5 kinnistu ja lähiala dp	65301:003.0830, Tuule tn 5	KSH mittealgatamine 22.02.2011; korraldus nr.132
9	DP0429, Sarapiku I ja Tuule tn 7 kinnistute ja lähiala dp	65301:003.1950, Tuule tn 7	kehtestamine 26.08.2014 korraldus nr.1137
10	DP0151, Aruküla tee põik 8, Karu kinnistute dp	65301:003.0110, Pihlaka tn 2	kehtestamine 25.01.2005; korraldus nr.96
11	DP0342, Aruküla tee 29 kinnistu dp	65301:003.0085, Aruküla tee 29	kehtestamine 06.06.2006; korraldus nr.776

Kinnistute omanik: Janek Hermaküla mob. 5107910 janeke@nyimage.net Puudutatud isik: Marek Hermaküla mob. 5151008 marek@nyimage.net		Projekt Jüri aleviku Tuule põik 1 ja 1a kinnistute ning lähiala detailplaneering		M A r j a STYLE OÜ	
Projektijuh		Joonis Kontaktvööndi analüüsi skeem		Töö nr. DP0313-	
Projekti autor	Riho Tint	Joonis nr.3		Mööd M1: 2000	
Tõnismägi tn 2 Tallinn10122		e-post: mastyle@mail.ee		telefon: 53 301 161 reg.kood:12364279	