


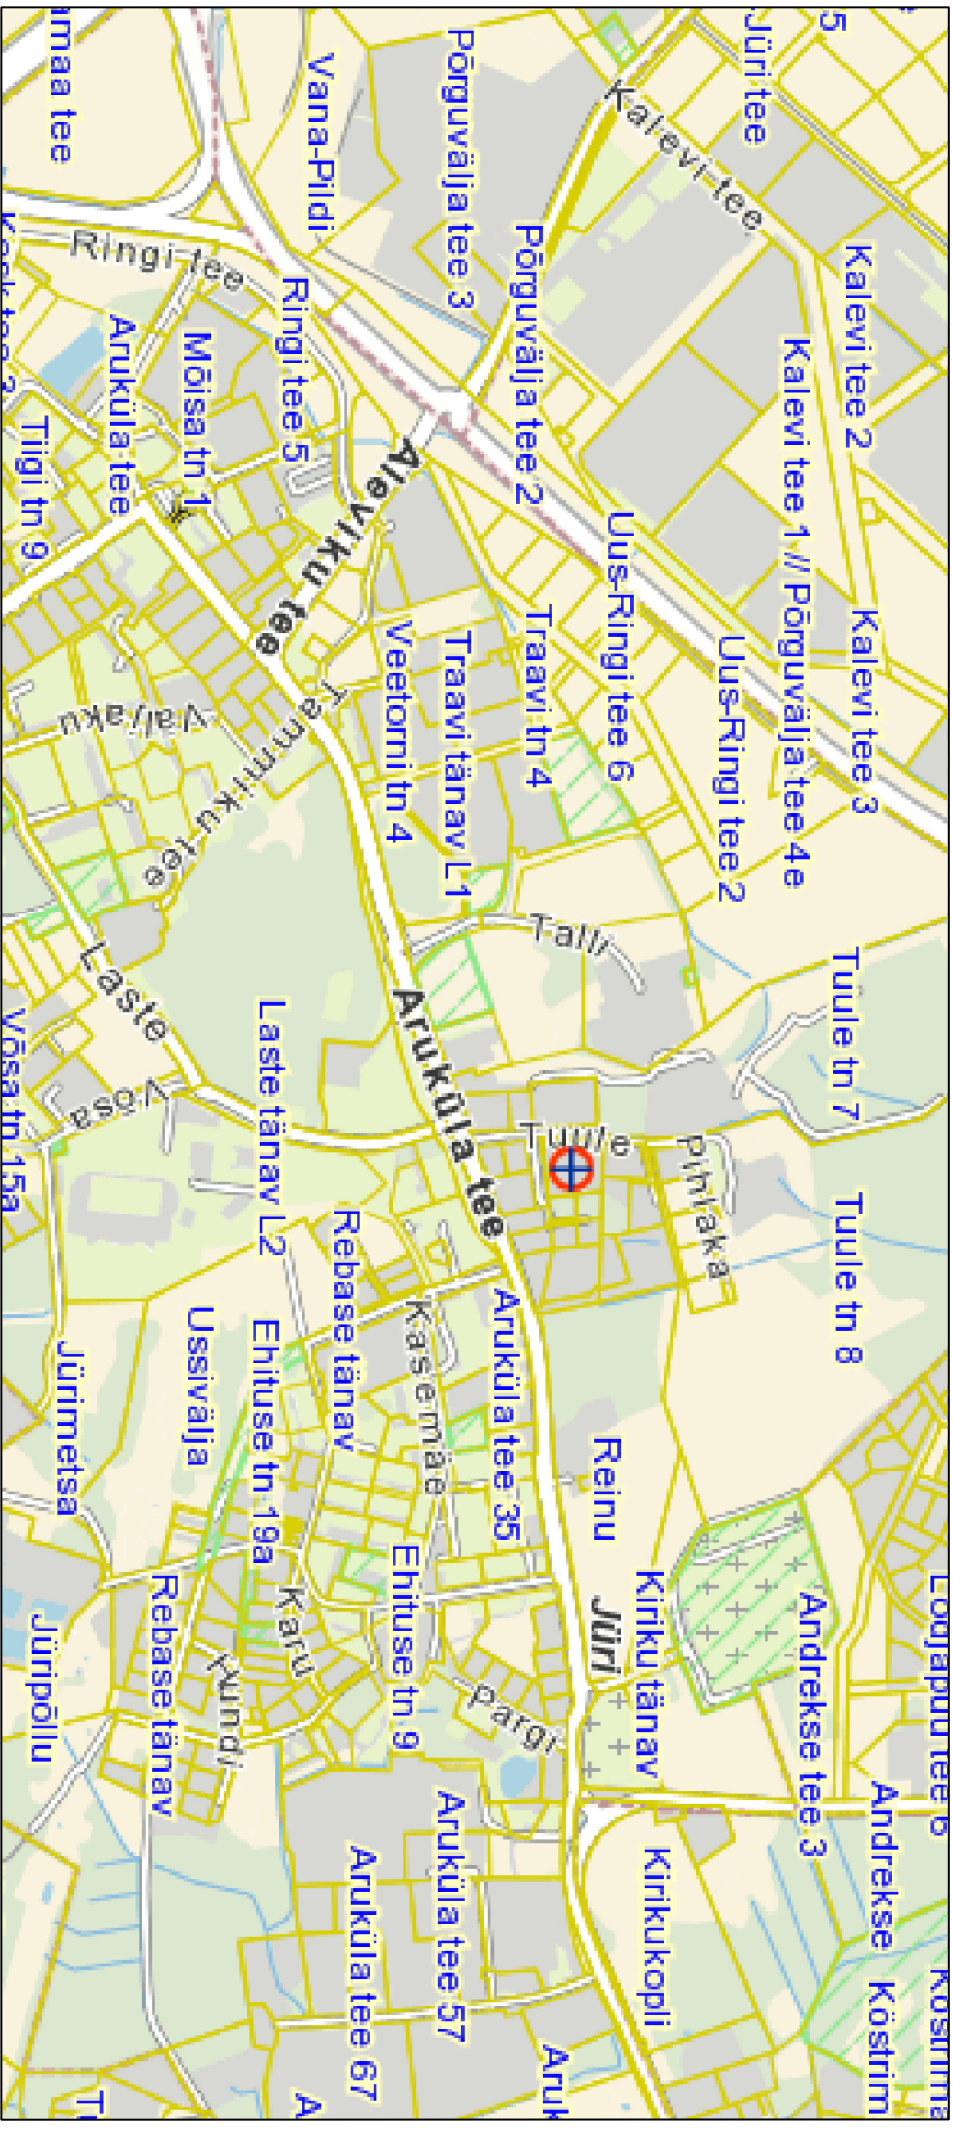

Detailplaneeringu ala asukoht

|                                                                                    |  |                                                                                         |  |                                       |  |
|------------------------------------------------------------------------------------|--|-----------------------------------------------------------------------------------------|--|---------------------------------------|--|
| Kinnistute omanik:<br><b>Janek Hermaküla</b><br>mob. 5107910<br>janek@nylimage.net |  | Projekt <b>Jüri aleviku Tuule põik 1 ja 1a kinnistute ning lähiala detailplaneering</b> |  | Märja<br><b>STYLE OÜ</b>              |  |
| Puudutatud isik:<br><b>Marek Hermaküla</b><br>mob. 5151008<br>marek@nylimage.net   |  | Joonis <b>Situatsiooniskeem</b>                                                         |  | Töö nr. DP0313-                       |  |
| Projektijuht                                                                       |  | <b>Riho Tint</b>                                                                        |  | Joonis nr.2 Mõõt M1:10000             |  |
| Projekti autor                                                                     |  | <b>Riho Tint</b>                                                                        |  | juuli 2014                            |  |
| Tönimägi tn 2 Tallinn10122                                                         |  | e-post: ma.style@mail.ee                                                                |  | telefon: 53 301 161 reg.kood:12364279 |  |