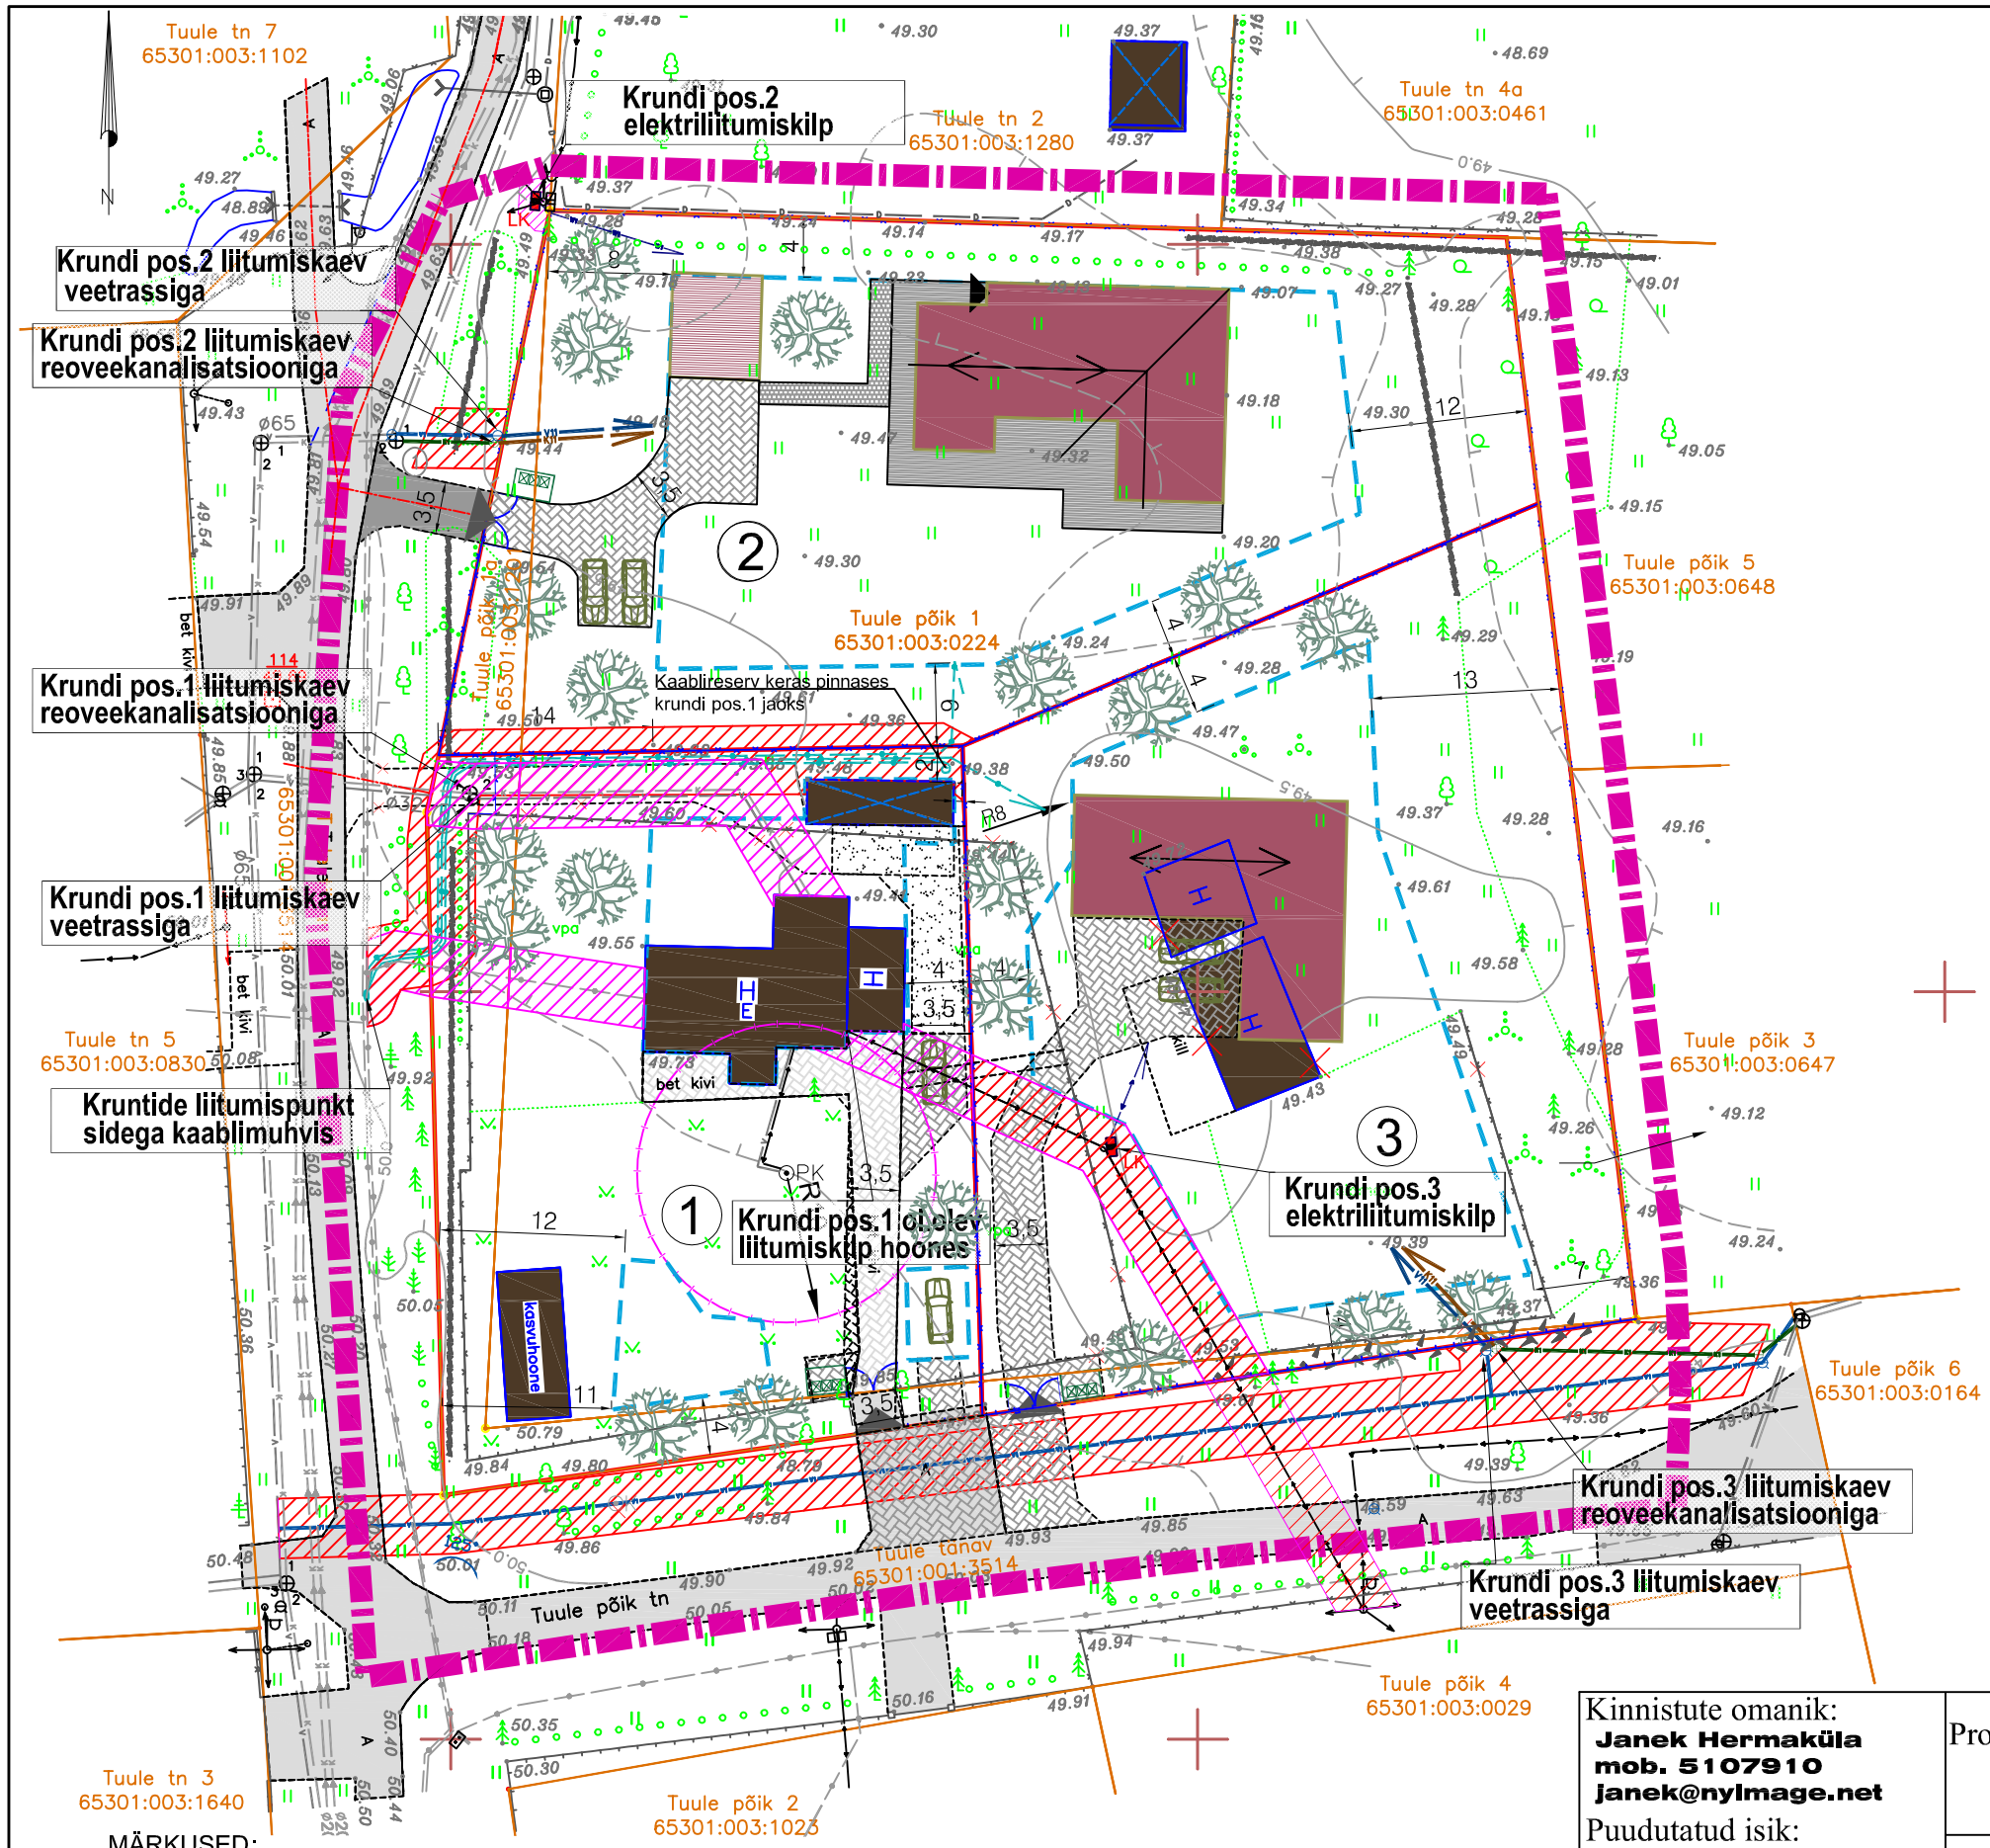

SERVITUUDI VAJADUSED JA PLAN. KRUNTIDE KITSENDUSED

Pos.nr.	Krundi aadress või aadressi ettepanek	Servituutide/isiklike kasutusõiguste vajadused ja kruntidel ol.olevad kitsendused
1	Tuule põik 1	1.Planeeritava sidekaablite isikliku kasutusõiguse vajadused kruntide pos.2 ja pos.3 kasuks kaablite kaitsevööndi ulatuses; 2.M/p õhukaabli isikl.kasutusõigus Elektrilevi OÜ kasuks õhukaabelliini kaitsevööndi ulatuses
2	Tuule põik 1A	Krundil pos.1 planeeritava sidekaabli isikliku kasutusõiguse vajadus krundi krundi pos.3 kasuks krundile pos.2 ulatuva kaabli kaitsevööndi ulatuses.
3	Tuule põik 1B	M/p õhukaabli isikl.kasutusõigus Elektrilevi OÜ kasuks õhukaabli kaitsevööndi ulatuses
	Tuule tänav, kat. 65301:001:3514	1.Planeeritavate veetrasside reovee kanalisatsioonitrasside servituutide vajadused AS Elveso ja kruntide pos.2 ja 3 kasuks kaitsevööndi ulatuses ol.oleva vee- ja kanalisatsioonitrasside kaitsevööndites teemaa piirini; 2.Planeeritavate sidekaablite isikl.kasutusõiguse vajadus kruntide pos.1, 2 ja 3 kasuks kaablite kaitsevööndi ulatuses ol.oleva sidekaabli muhvist kuni teemaa piirini.

LEPPEMÄRGID:

- PLANEERINGUALA PIIR
- KATASTRI PIIR
- PLAN. ELAMUMAA KRUNDI PIIR
- HOONESTUSALA PIIR
- OL.OLEV VEETORU
- OL.OLEV VEE SULGARMATUUR
- OL.OLEV REOVEETORU
- OL.OLEV REOVEE KANALISATSIOONIKAEV
- OL.OLEV OÜ ELEKTRILEVILE KUULUV M/P ÕHUKAABELLIIN
- OL.OLEV ELEKTRIKILP
- OL.OLEV SIDE KAABELLIIN
- PLAN. VEETORU V1 (ÜLEANTAV AS ELVESO´LE)
- PLAN. VEEKAEV SULGURARMATUURIGA
- PLAN. KINNISTU VEETORU V11
- PLAN. REOVEETORU K1(ÜLEANTAV AS ELVESO´LE)
- PLAN. REOVEE KANALISATSIOONIKAEV
- PLAN. KINNISTU REOVEETORU K11
- PLAN. M/P MAAKAABELÜHENDUS KINNISTUGA
- PLAN. M/P ÕHUKAABELÜHENDUS KINNISTUGA
- LK 2LK PLAN. M/P LIITUMISKILP (ÜHE- JA KAHEKOHALINE)
- PLAN. SIDEKAABELÜHENDUS KINNISTUGA
- PLAN. SIDEKAABLI MUHV
- PLAN. SERVITUUDI VÕI ISIKL. KASUTUSÕIGUSE VAJADUSEGA ALA
- TEHNOVÕRGU KAITSEVÖÖND
- PLAN. PUURKAEVU HOOLDUSALA PIIR

MÄRKUSED:

1. PLANEERINGUALALE ON TEHNOVÕRKUDE VALDAJATE POOLT VÄLJASTATUDJÄRGMISED TEHNILISED TINGIMUSED:
   - ELEKTRILEVI OÜ TALLINN-HARJU REGIOON TEHN. TINGIMUSED DETAILPLANEERINGUKS Nr. 227034, KEHIVAD KUNI 26.01.2017;
   - TELEKOMMUNIKATSIOONIALASED TEHN. TINGIMUSED NR 23731786, KEHTIVAD KUNI 25.01.2016;
   - AS ELVESO VEEVARUSTUSE, REOVEE JA SADEMEVEE NING MAAKASUTUSE TEHN. TINGIMUSED VK-TT 017 06.02.2015 KIRJAGA NR 4-11/20-1, KEHTIVAD 1 AASTA ALATES 06.02.2015.
2. Sademeveed immutatakse omal krundil. Lahendatakse projekti staadiumis.
3. Lähim tuletõrjehüdrant nr 769 asub Aruküla tee ja Tuule tänava ristmikul ca 85 m kaugusel planeeringualast.
4. Tuule põik 1 ja 1a katastrite topo- geodeetulise mõõdistuse teostas OÜ Geolander (litsents 748 MA) mais 2013, töö nr T-1026 ja Tuule põik 1a mõõdistus 30.10.2013. Koordinaadid L-EST'97 süsteemis, kõrgused Balti süsteemis.

Kinnistute omanik: **Janek Hermaküla** **mob. 5107910** **janek@nylmage.net** Puudutatud isik: **Marek Hermaküla** **mob. 5151008** **marek@nylmage.net**	Projekt **Jürl alevik Tuule põik 1 ja 1a kinnistute ning lähiala detailplaneering**		MAarja **STYLE OÜ**
	Joonis **Tehnovõrkude joonis**		Töö nr. DP0313
Projektijuht	**Riho Tint**		Joonise nr.6 Mõõt M1:500
Projekti autor	**Riho Tint**		02.2015

Tõnismägi tn 2 Tallinn10122 e-post: ma.style@mail.ee telefon: 53 301 161 reg.kood: 12364279