


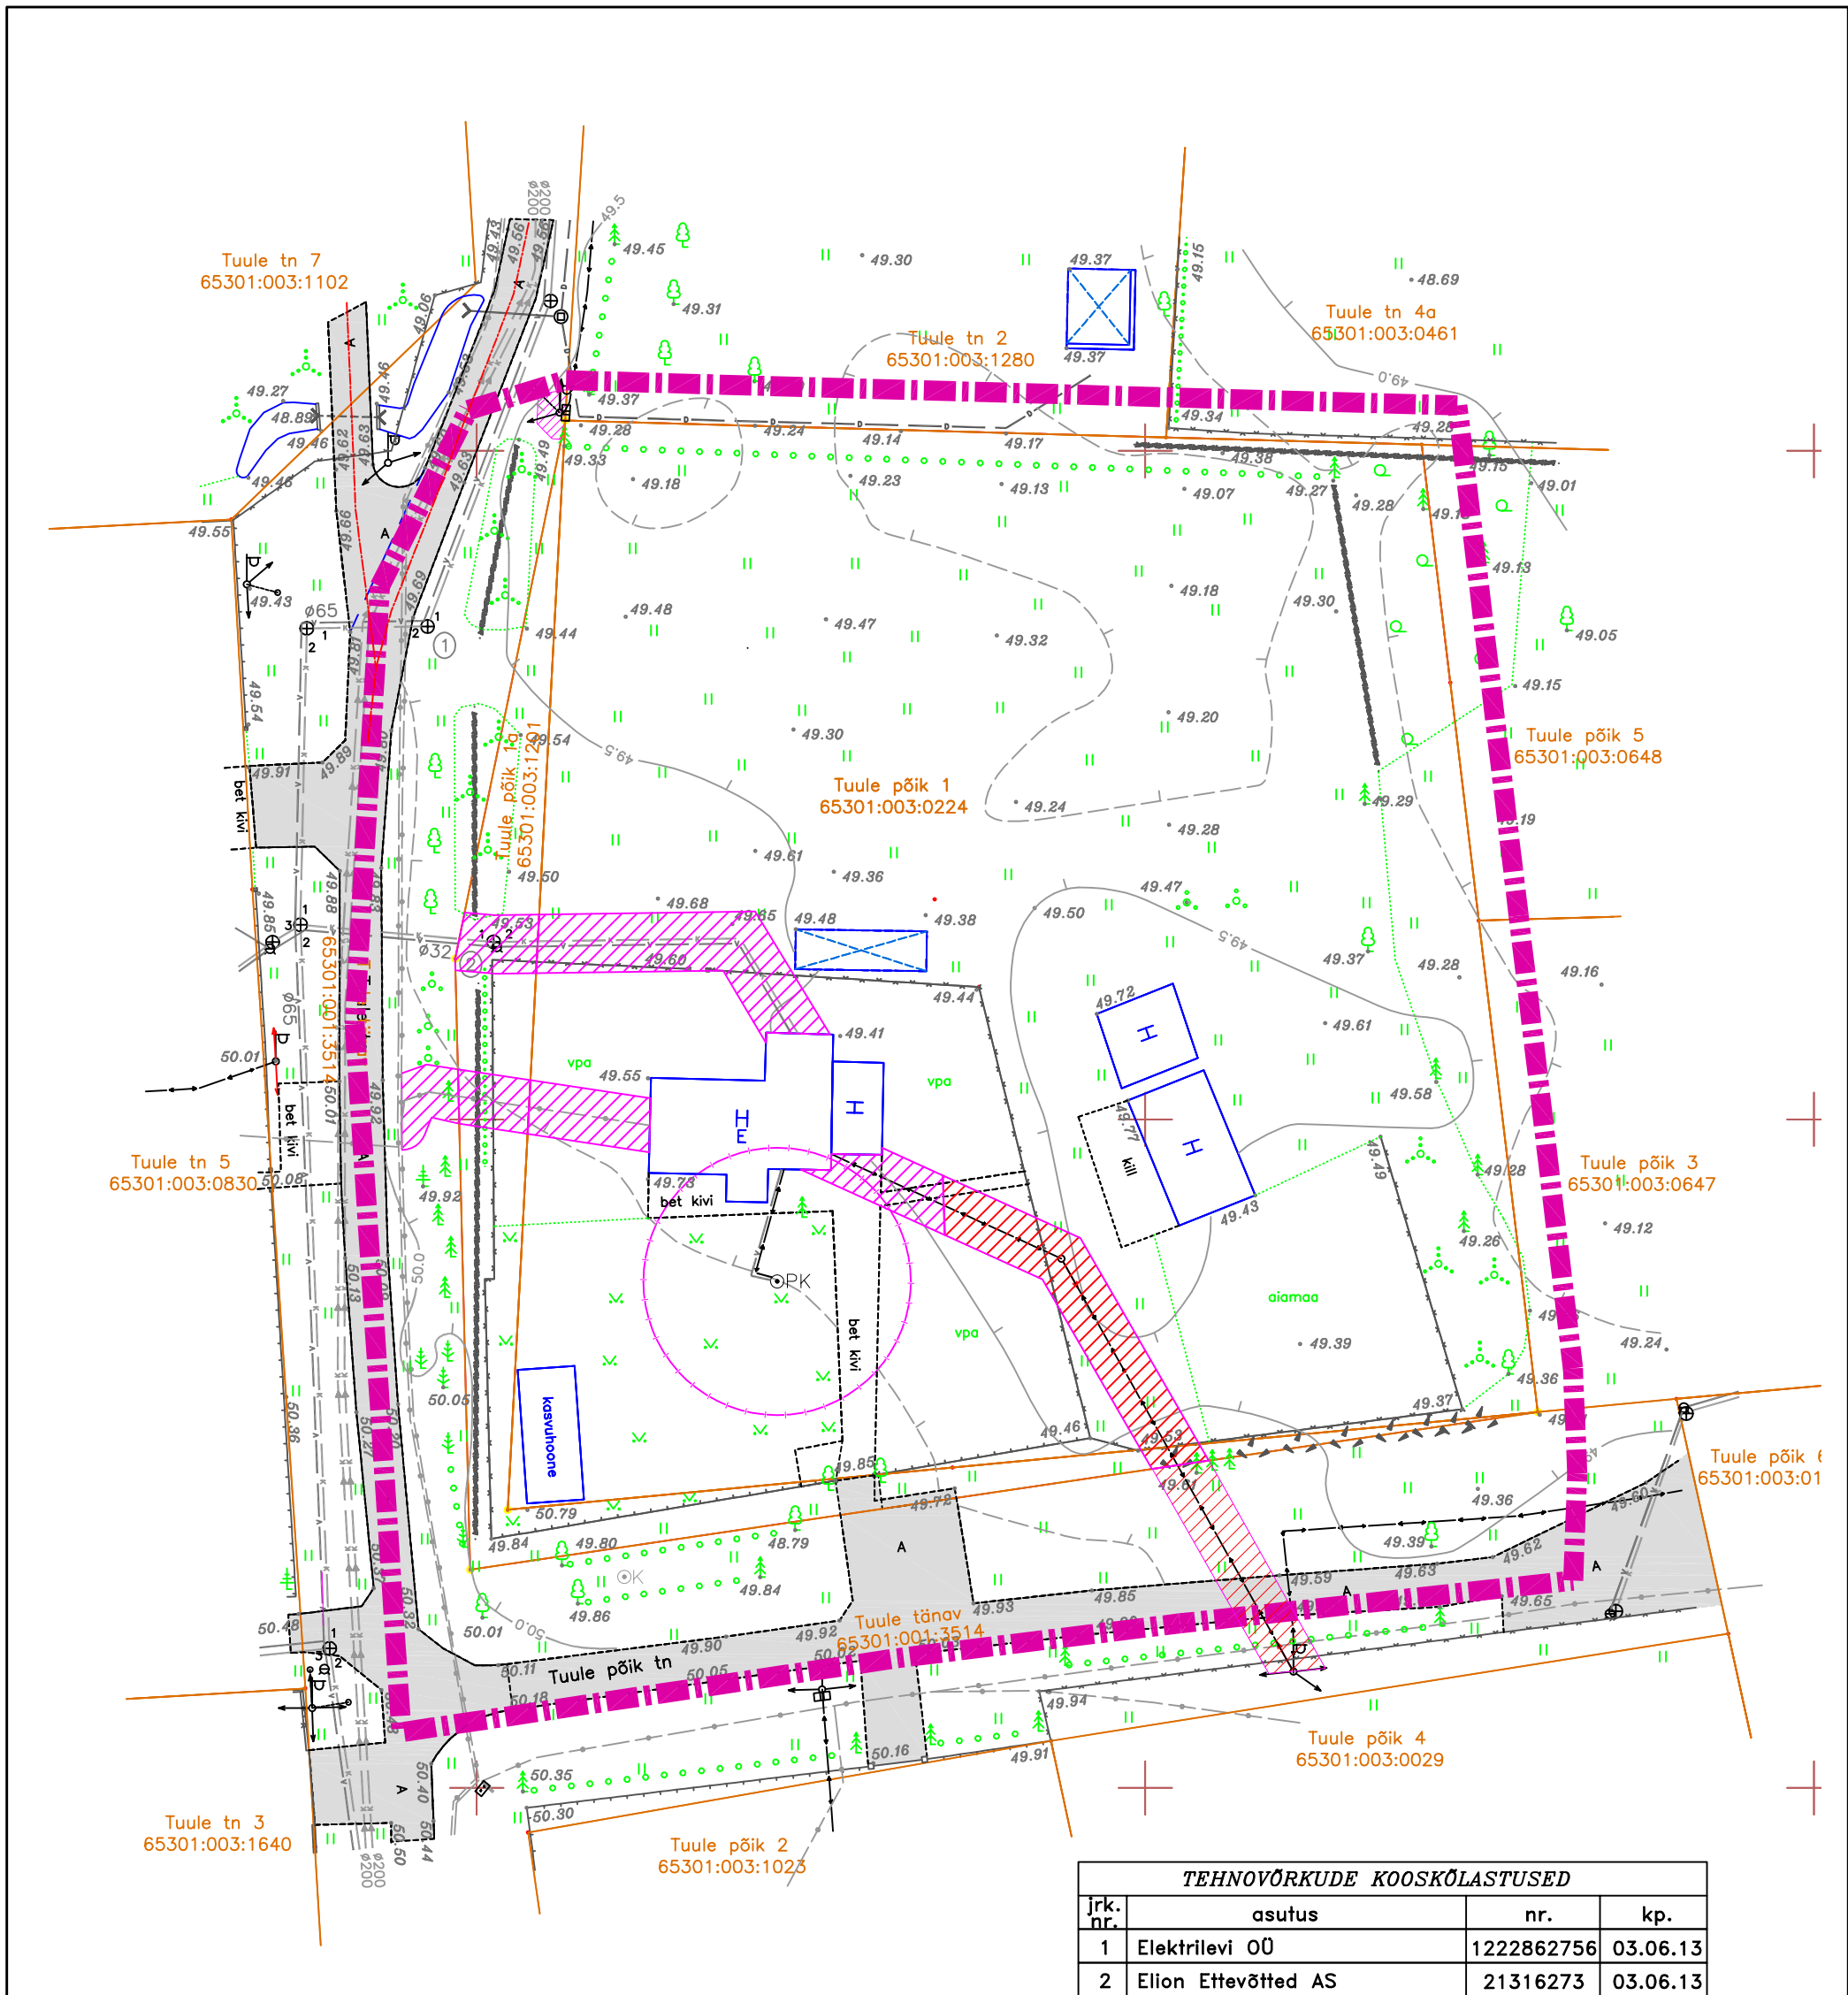

TEHNOVÕRKUDE KOOSKÕLASTUSED			
Jrk. nr.	asutus	nr.	kp.
1	Elektrilevi OÜ	1222862756	03.06.13
2	Elion Ettevõtted AS	21316273	03.06.13

- LEPPEMÄRGID:
- PLANEERINGUALA PIIR
 - KATASTRI PIIR
 - OL.OLEVAD HOONED
 - VEE JA KANALISATS., SIDE JA M/P ÕHULIINI KAITSEVÕÖNDID
 - PLANEERITAVATEL KINNISTUTEL
 - PUUTKAEVU HOOLDUSALA

Tuule põik 1 ja 1a katastrite topo- geodeetulise mõõdistuse teostas OÜ Geolander (litsents 748 MA) mais 2013, töö nr T-1026.
Koordinaadid L-EST'97 süsteemis, kõrgused Balti süsteemis.

Kinnistute omanik: Janek Hermaküla mob. 5107910 janek@nylimage.net Puudutatud isik: Marek Hermaküla mob. 5151008 marek@nylimage.net	Projekt Jüri aleviku Tuule põik 1 ja 1a kinnistute ning lähiala detailplaneering		MAarja STYLE OÜ	
	Joonis Tuglplaan		Töö nr. DP0313	
Projektijuht	Riho Tint		Joonise nr.4	Mõõt M1:500
Projekti autor	Riho Tint		juuli 2014	
Tõnismägi tn 2 Tallinn10122 e-post: ma.style@mail.ee telefon: 53 301 161 reg.kood:12364279				