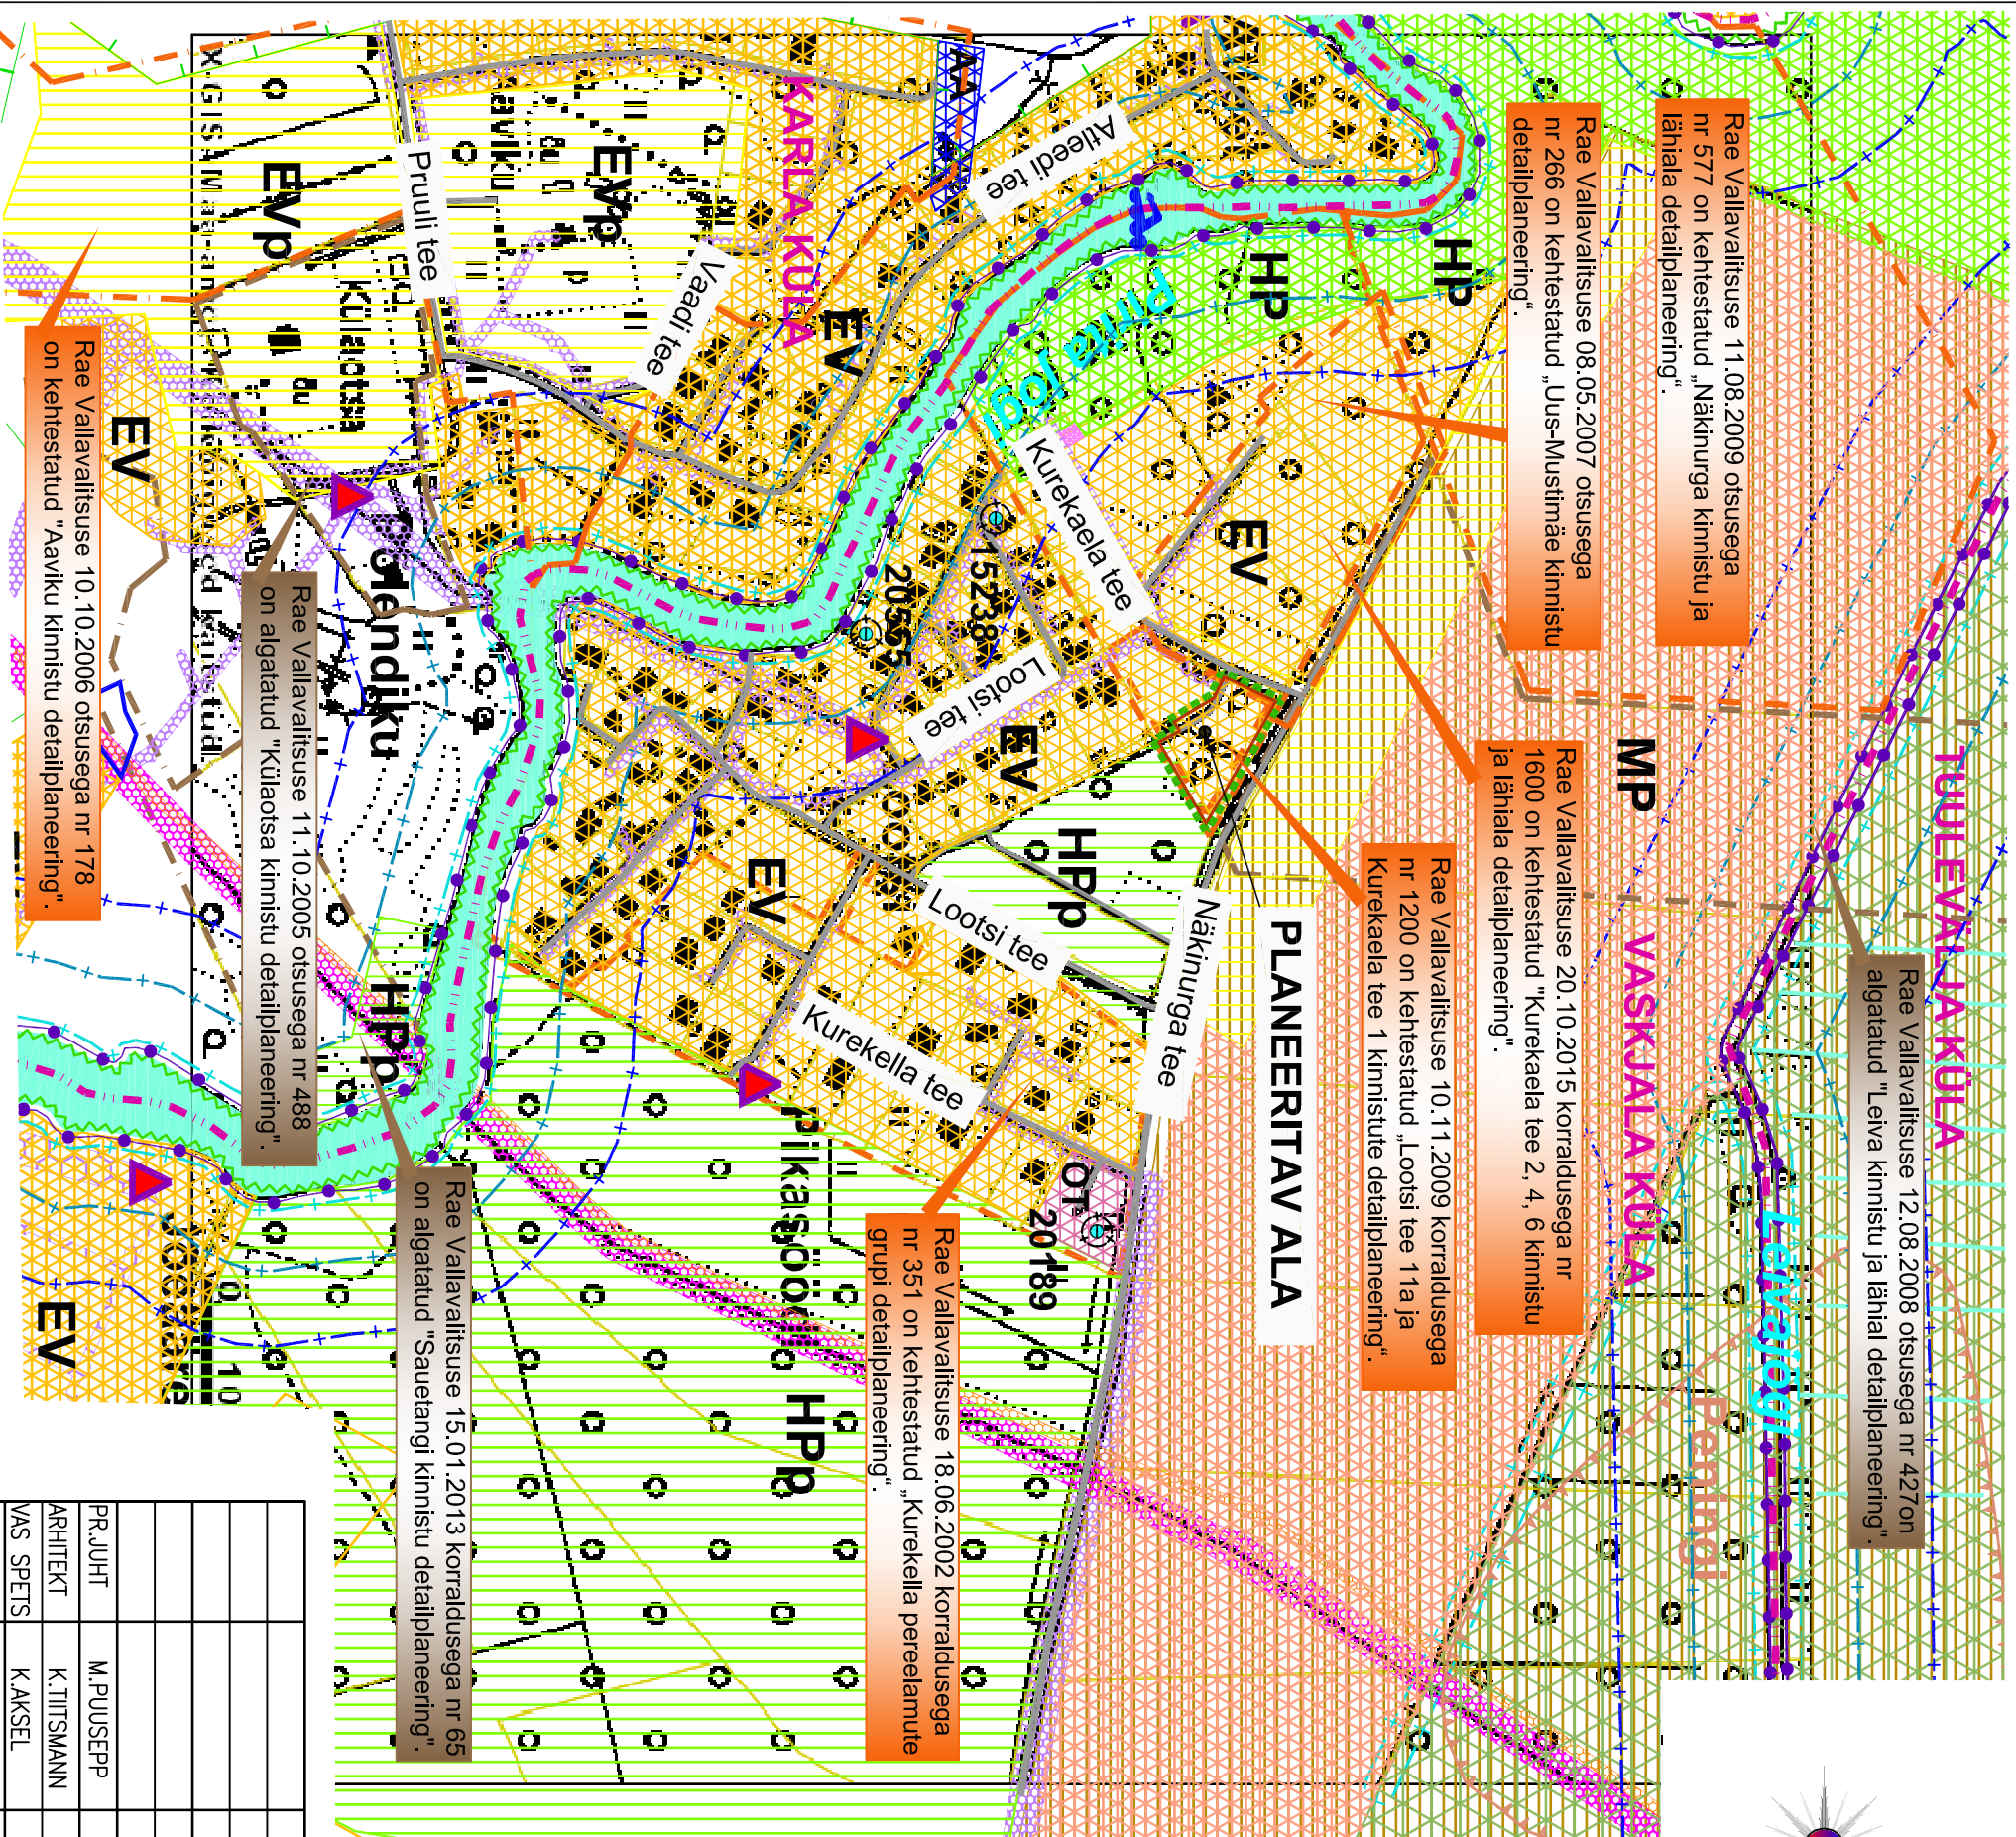


TINGMÄRGID

- | | |
|---|------------------------------------|
|  | Planeeritava ala piir |
|  | Katastrituksuse piir |
|  | Küla lahkmejoon |
|  | Kehtestatud detailplaneeringu piir |
|  | Algatatud detailplaneeringu piir |
|  | Kohalikud teed ja tänavad |

MAAKASUTUS

The diagram consists of a vertical stack of seven colored rectangles, each containing a label in bold black text. From top to bottom, the rectangles and their labels are: yellow with 'EV', orange with 'MP', green with 'HP', pink with 'OT', yellow with 'Evp', green with 'HPP', and green with a cross-hatch pattern. To the right of these rectangles is a list of corresponding land use planning categories in Estonian.

Category	Label
Elamumaa	EV
Põllumajandusmaa	MP
Hajiasala ja parkmetsa maa	HP
Tehnorajatisete maa	OT
Planeeritav elamumaa	Evp
Planeeritav hajiasala ja parkmetsa maa	HPP
Metsamajandusmaa	

KITS END USED



Supluskoht

- Maardla
 - Kalda piiranguvööndi piir
 - Kalda ehituskeeluvööndi piir
 - Kalda veekaitsevööndi piir
 - Veekogu kalliasrada
 - Keskonnakaitselised objektid Cobitis taenia (hink), Cottus gobio (võldas)
 - Rohevõrgustik
 - Elektripaigaldise kaitsevöönd
 - Liinirajalise kaitsevöönd
 - Gaasipaigaldise kaitsevöönd (maagaasi ülekandetustorustik Viresi-Tallinn D55)
 - Maaparandusobjektid
 - Puurkaev, sanitaarkaitseala ja kat nr 15238
 - Alajaam

					Töö nr	592/12
				Tellija: Rae vald		
PRJUHT	M.PUSEPP		12.15	Töö nimetus:		
ARHITEKT	K.TIIISMANN		12.15	Vaskjala küla, Kurekaela tee 1	STAAD.	LEHT
VAS SPETS	K.KAKSEL		12.15	kinnistu ja lähiala detailplaneering	E	2
				Joonis:	5	
				KONTAKTVÖÖND	oü MAART	
				M 1:5000	Teдре pöik 1 TALLINN 13426	