
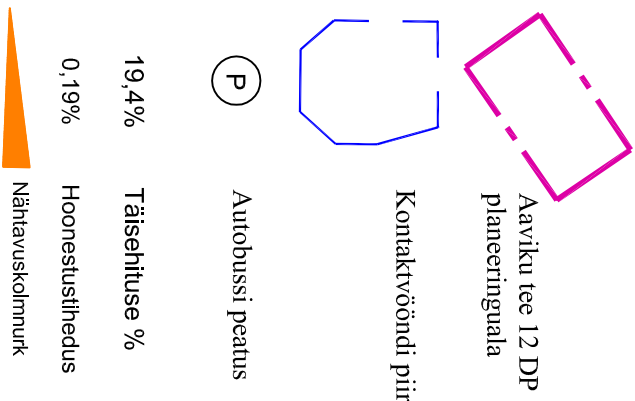
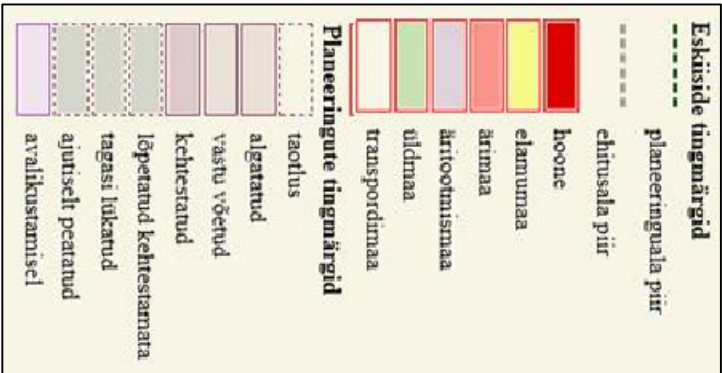


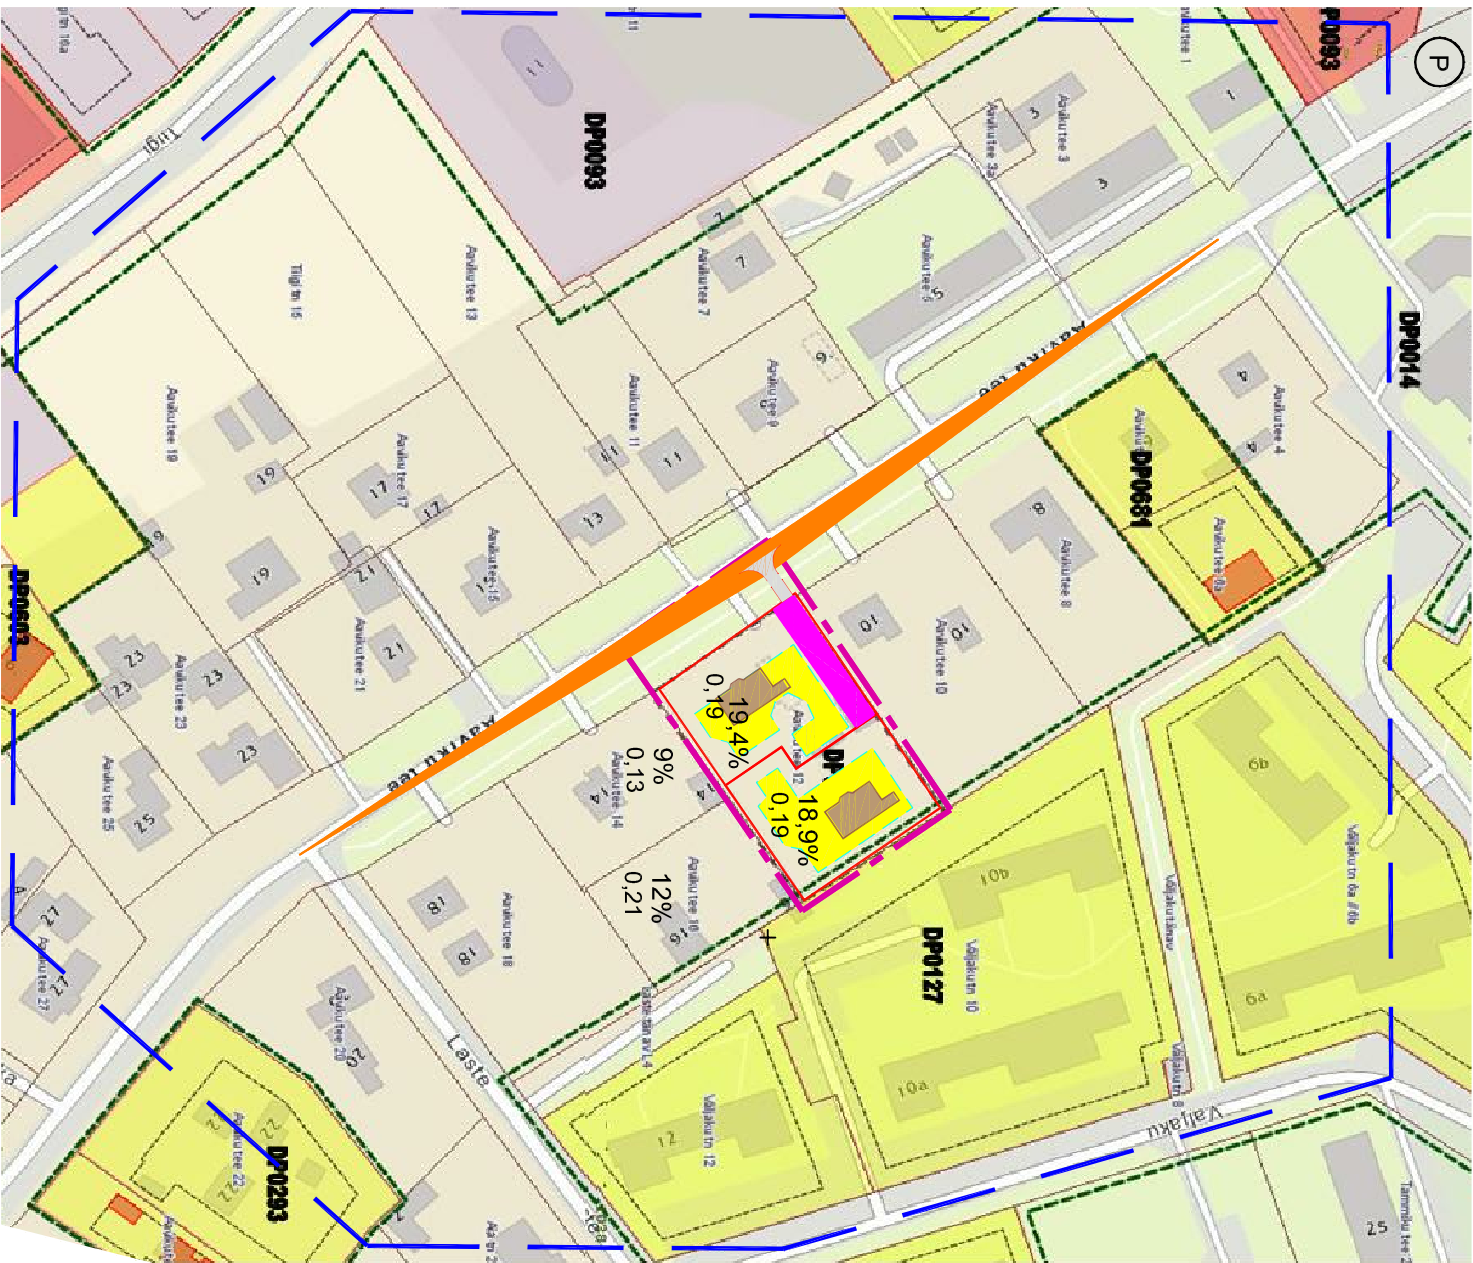

Kontaktvõõndis ja sellega piirnevas alas paiknevad detailplaneeringud

Jrk nr	Detailplaneeringu nimetus	Koostaja	Kehtestamine
1	DP0773, Aaviku tee 12 kinnistu detailplaneering	Maarja Style OÜ	Kehtestamine
2	DP0127, Valjaku elamukvartali detailplaneering	Kinnituka Kinnisvara OÜ	vastuvõtmine 11.11.2003; korraldus nr 1302
3	DP0681, Aaviku tee 6 kinnistu ja lähiala detailplaneering	Arhitektuurbüroo Natla OÜ	kehtestamine 06.09.2011; korraldus nr 770
4	DP0293, Aaviku tee 22 kinnistu detailplaneering	Arhitektuurbüroo Lokomotiiv OÜ	vastuvõtmine 30.05.2006; korraldus nr 738
5	DP0014, Jüri Keskuse Detailplaneering	AS Arhitektuurbüroo Kale Rõõmus	kehtestamine 16.04.1996; otsus nr 75
6	DP0093, Jüri alevik keskuse osa ja tehnopaig detailplaneering	AS ASE Projektseerimise Büroo	kehtestamine 25.02.2003; otsus nr 54
7	DP0603, Ailiku tn 6 kinnistu detailplaneering	Lokomotiiv OÜ	kehtestamine 08.06.2008; otsus nr 571

Tallinn Võõndi Nõude mööb. 5050588 võõndi.nõude@gmail.com Tallinn Omanik Kari Põder mööb. 55677011 kari.poder@hotmail.com Tallinn		Projekt Rae valla Jüri alevik Aaviku tee 12 kinnistu detailplaneering		MAARJA STYLE OÜ	
Projektijuht		Joonis Kontaktvõõndi analüüs skeem		Töö nr. DP031-4	
Projekti autor		Riho Tint		Joonise nr. 3. Märtsi M1.2000	
Projekti autor		Riho Tint		2014	