


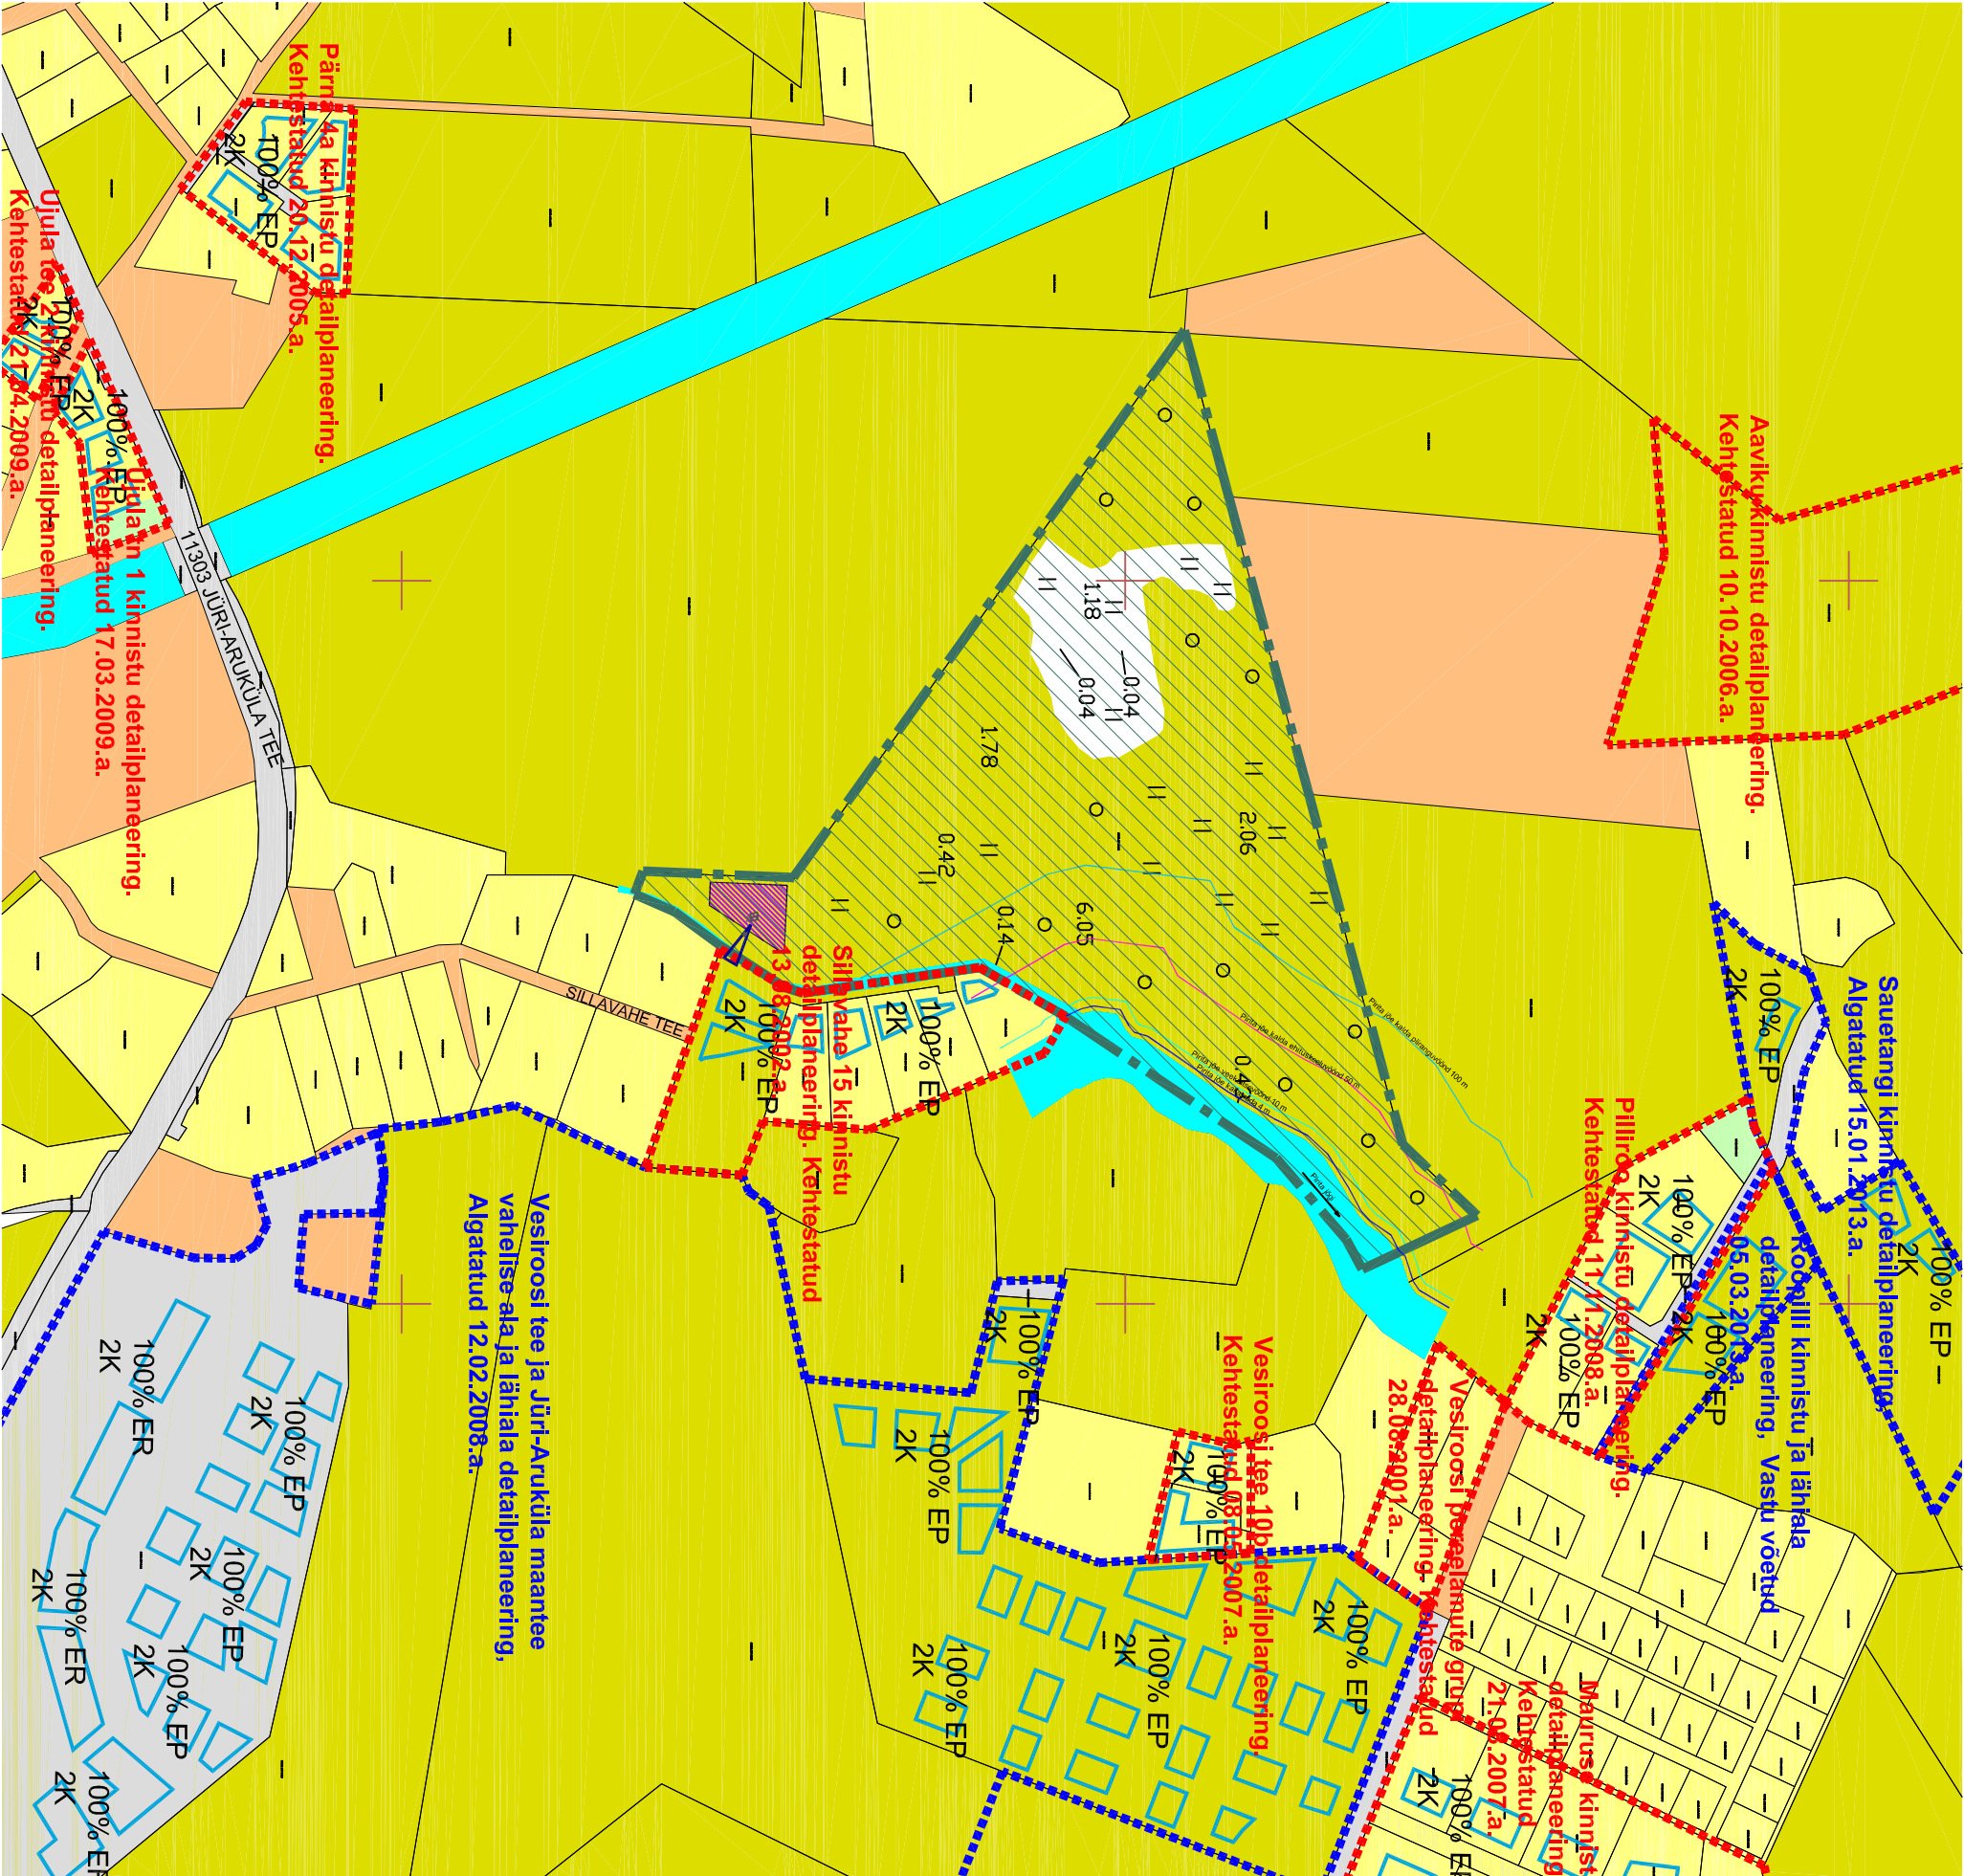

TINGMÄRGID:

- Planeeritav ala
- Planeeritav hoonestusala
- Juurdepääs planeeritavale alale
- Üldkasutatav maa
- Maatulundusmaa (metsa- ja põllumaa)
- Reformimata maa
- Elanumaa
- Veekogude maa
- Transpordimaa
- Detailplaneeringutega kavandatud hoonestusala, sihtotstarve, korruselisus

- Pärna 4a kinnistu detailplaneering. Kehtestatud 20.12.2005.a.
- Sillavähe 15 kinnistu detailplaneering. Kehtestatud 15.01.2013.a.
- Saue tangi kinnistu detailplaneering, algatamise/ vastu võtmise kuupäev

Töö nimetus:		Möötkava: 1:5000
VASKJALA KÜLA JÕEKALDA KINNISTU JA LÄHIALA DETAILPLANEERING		Töö nr: DP13-05
		Kuupäev: 19.06.14
		Joonise nr: 2
Objekti asukoht:	Joonise nimetus:	
Rae vald, Vaskjala küla	KONTAKTIVÕONDI ANALÜÜS	
Tellijä: Rae vald	Planeerija: Triin Nurmssalu	