


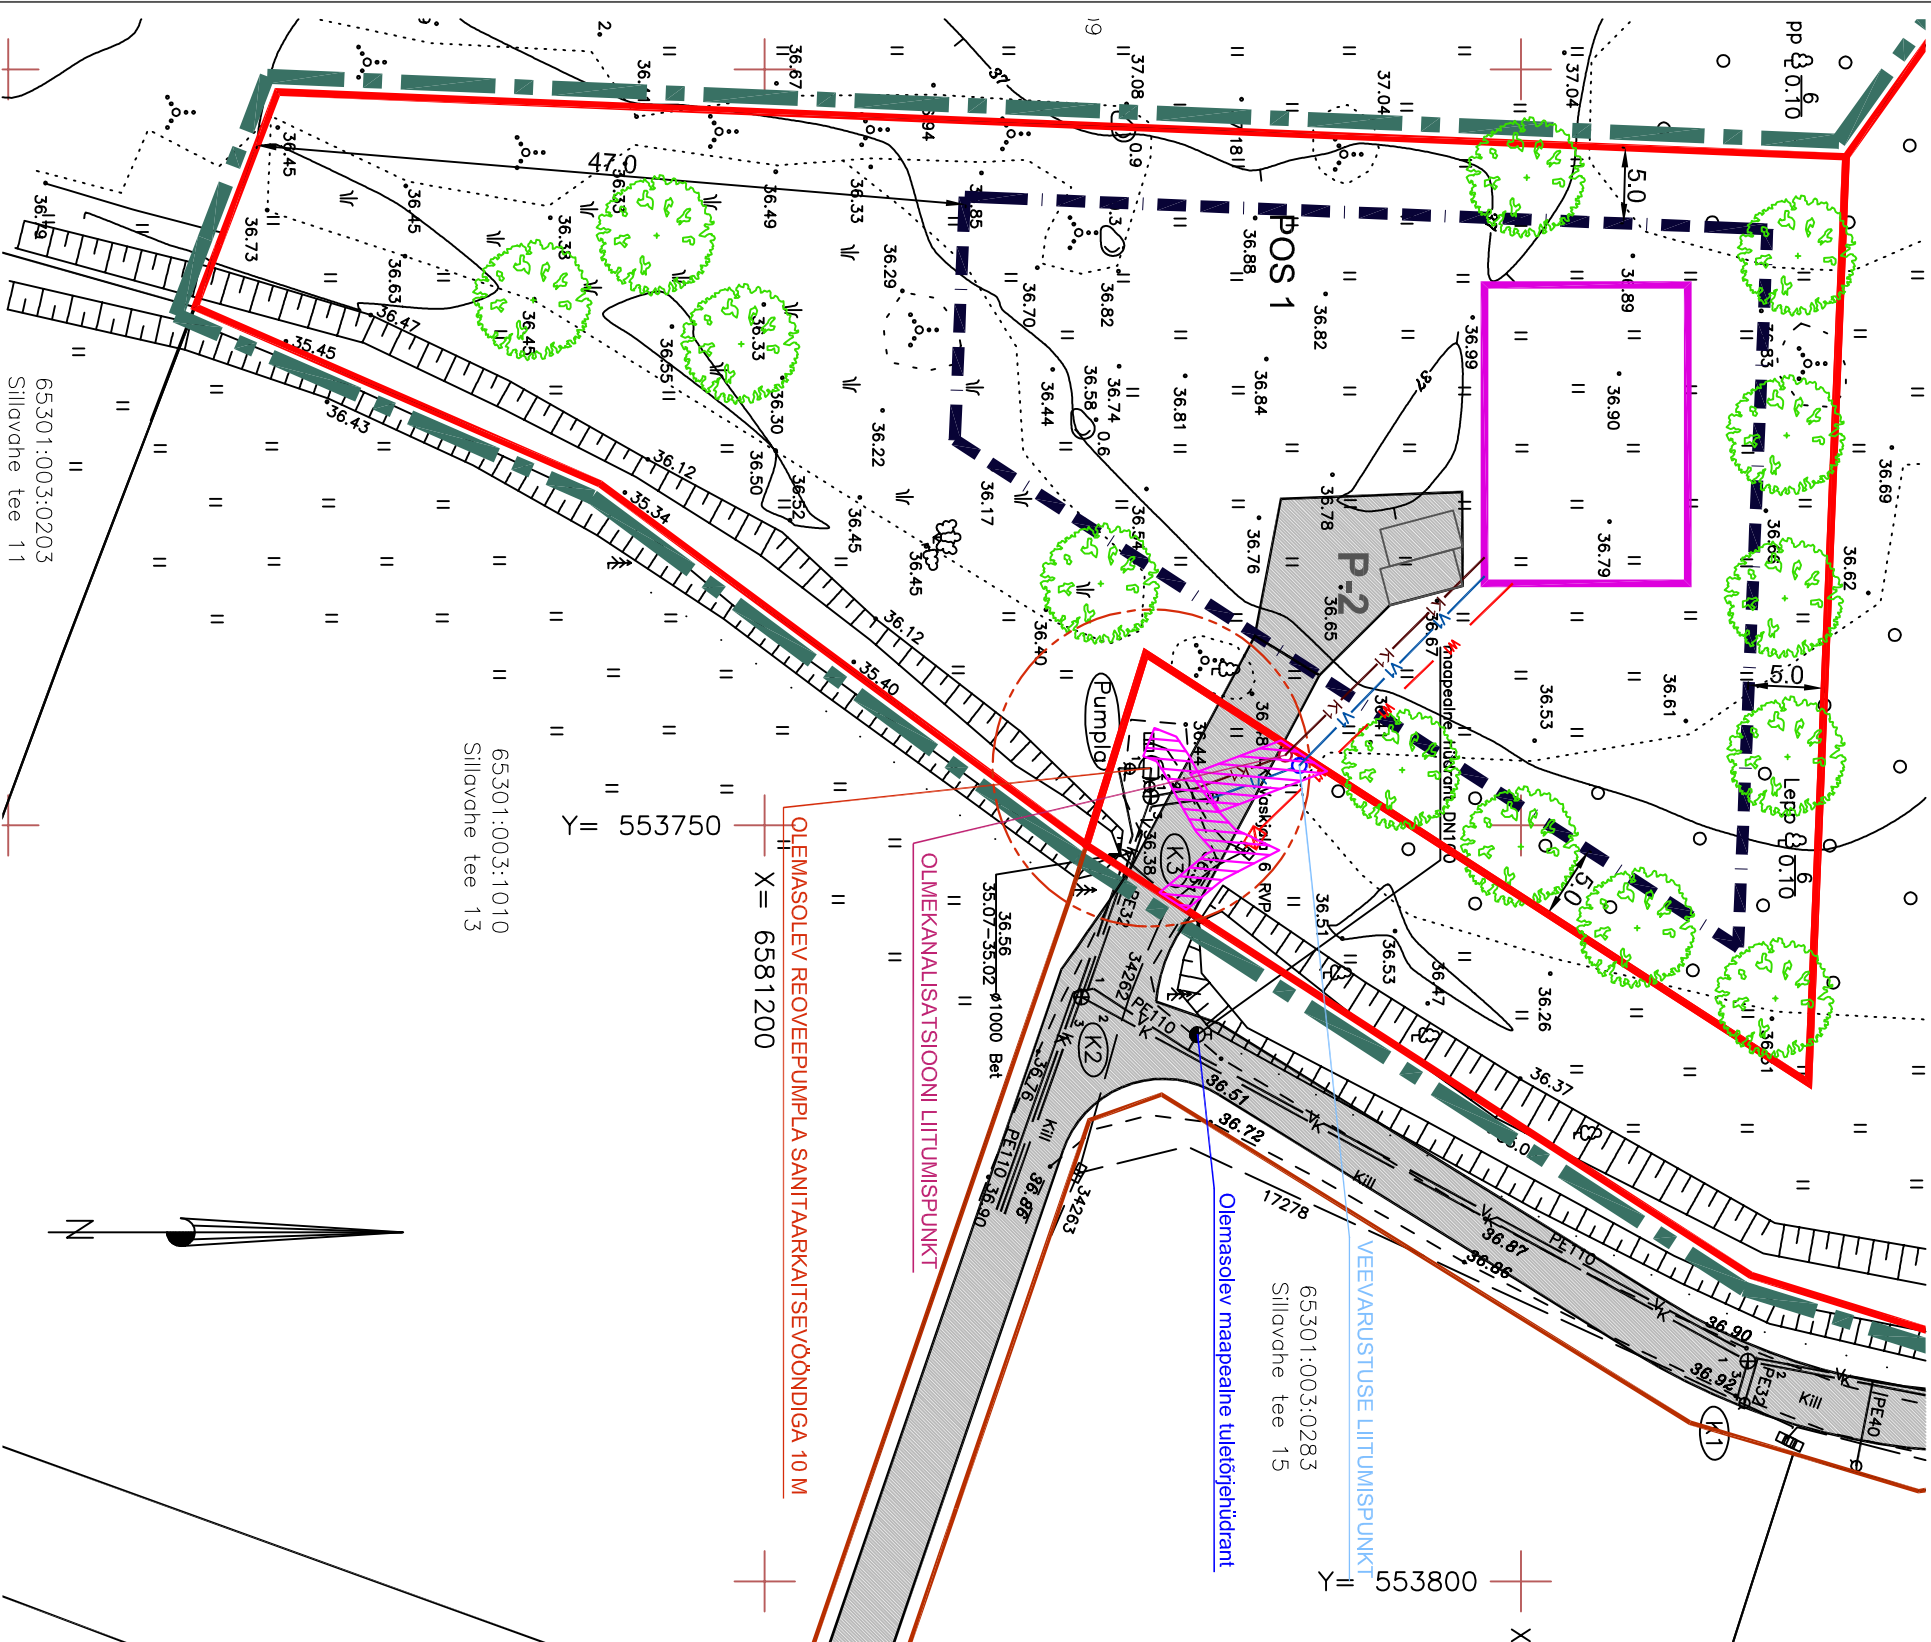

TINGMÄRGID

- Planeeritava ala piir
- Olemasolev krundipiir
- Sillavähe 15 kinnistu detailplaneeringuga planeeritud krundipiir
- Moodustatava krundi piir
- Planeeritud hoonestusala
- Planeeritud hoone võimalik asukoht
- Planeeritud tee
- Planeeritud puu

TEHNOVÕRGUD:

- v — v Olemasolev veetorustik
- k — k Olemasolev kanalisatsioonitorustik
- Olemasolev MP kaabel
- v — v Planeeritav veetorustik
- k — k Planeeritav kanalisatsioonitorustik
- Planeeritav MP elektrikaabel
- Planeeritav elektri liitumisklip
- Planeeritav elektri liitumisklip
- Kaitsetsoon/ Isikliku kasutusõiguse vajadus võrguvaldaja kasuks

Töö nimetus:		Mõõtkava: 1:500
VASKJALA KÜLA JÕEKALDA KINNISTU JA LÄHIALA DETAILPLANEERING		Töö nr: DP13-05
		Kuupäev:19.06.14
		Joonise nr: 5
Objekti asukoht:	Joonise nimetus:	
Rae vald, Vaskjala küla	TEHNOVÕRGUD	
Tellijä: Rae vald	Planeerija: Triin Numsalu	