


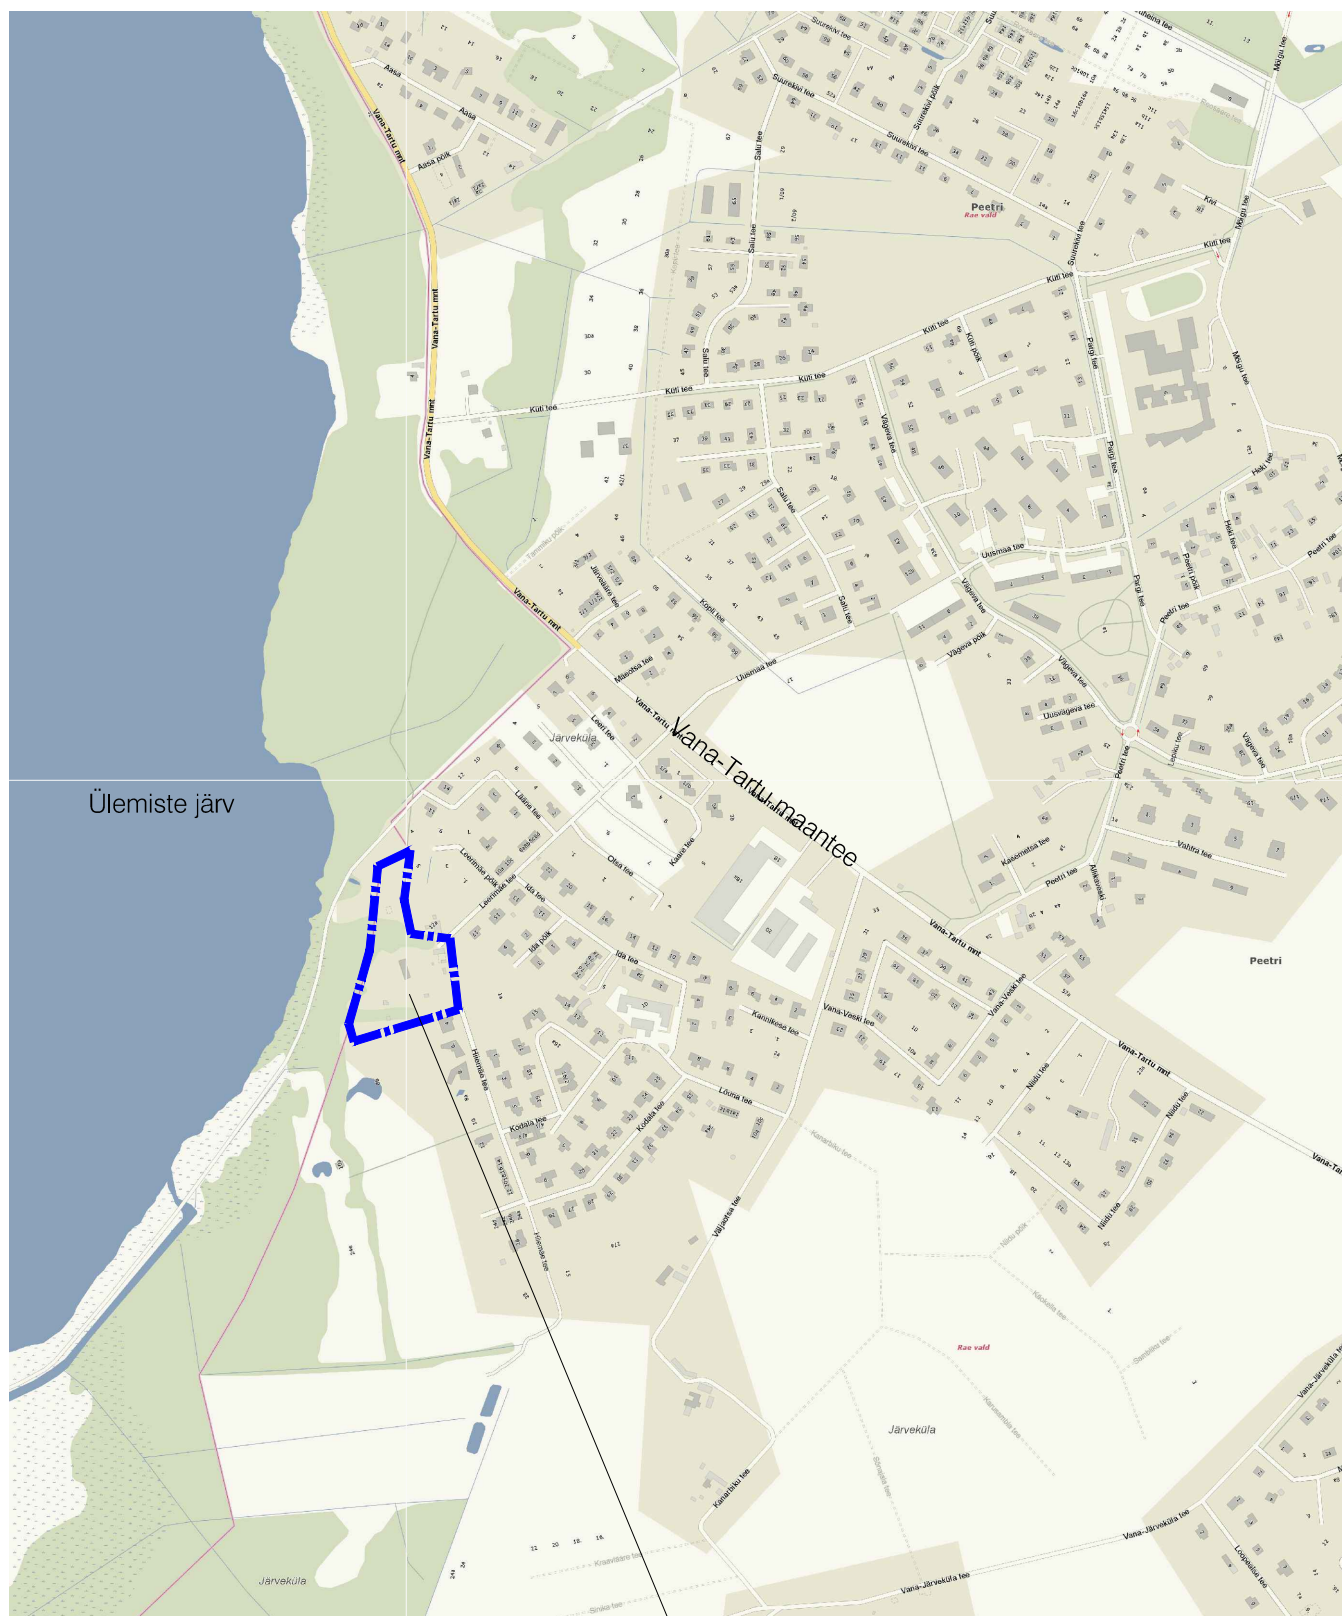

Planeeritud ala asukoht

 K-Projekt Aktsiaselts Ahtri tn 6a Tallinn 10151 Eesti tel +372 626 4100 kprojekt@kprojekt.ee			Projekti nimi: Järveküla Leerimäe tee 12 kinnistu ja lähiala detailplaneering					
Projekti juht	H. Jänes		Objekti asukoht: Harjumaa, Rae vald, Järveküla					
			Joonise nimi: Asukohaskeem					
Faili nimi: 14141-DP-1 Asukohaskeem.dwg			Koostatud: 24.07.2015		Töö nr: 14141	Joonise tähis [nr - leht (lehti)]: DP-1	Staadium: DP	Mõõtkava: 1:10000