


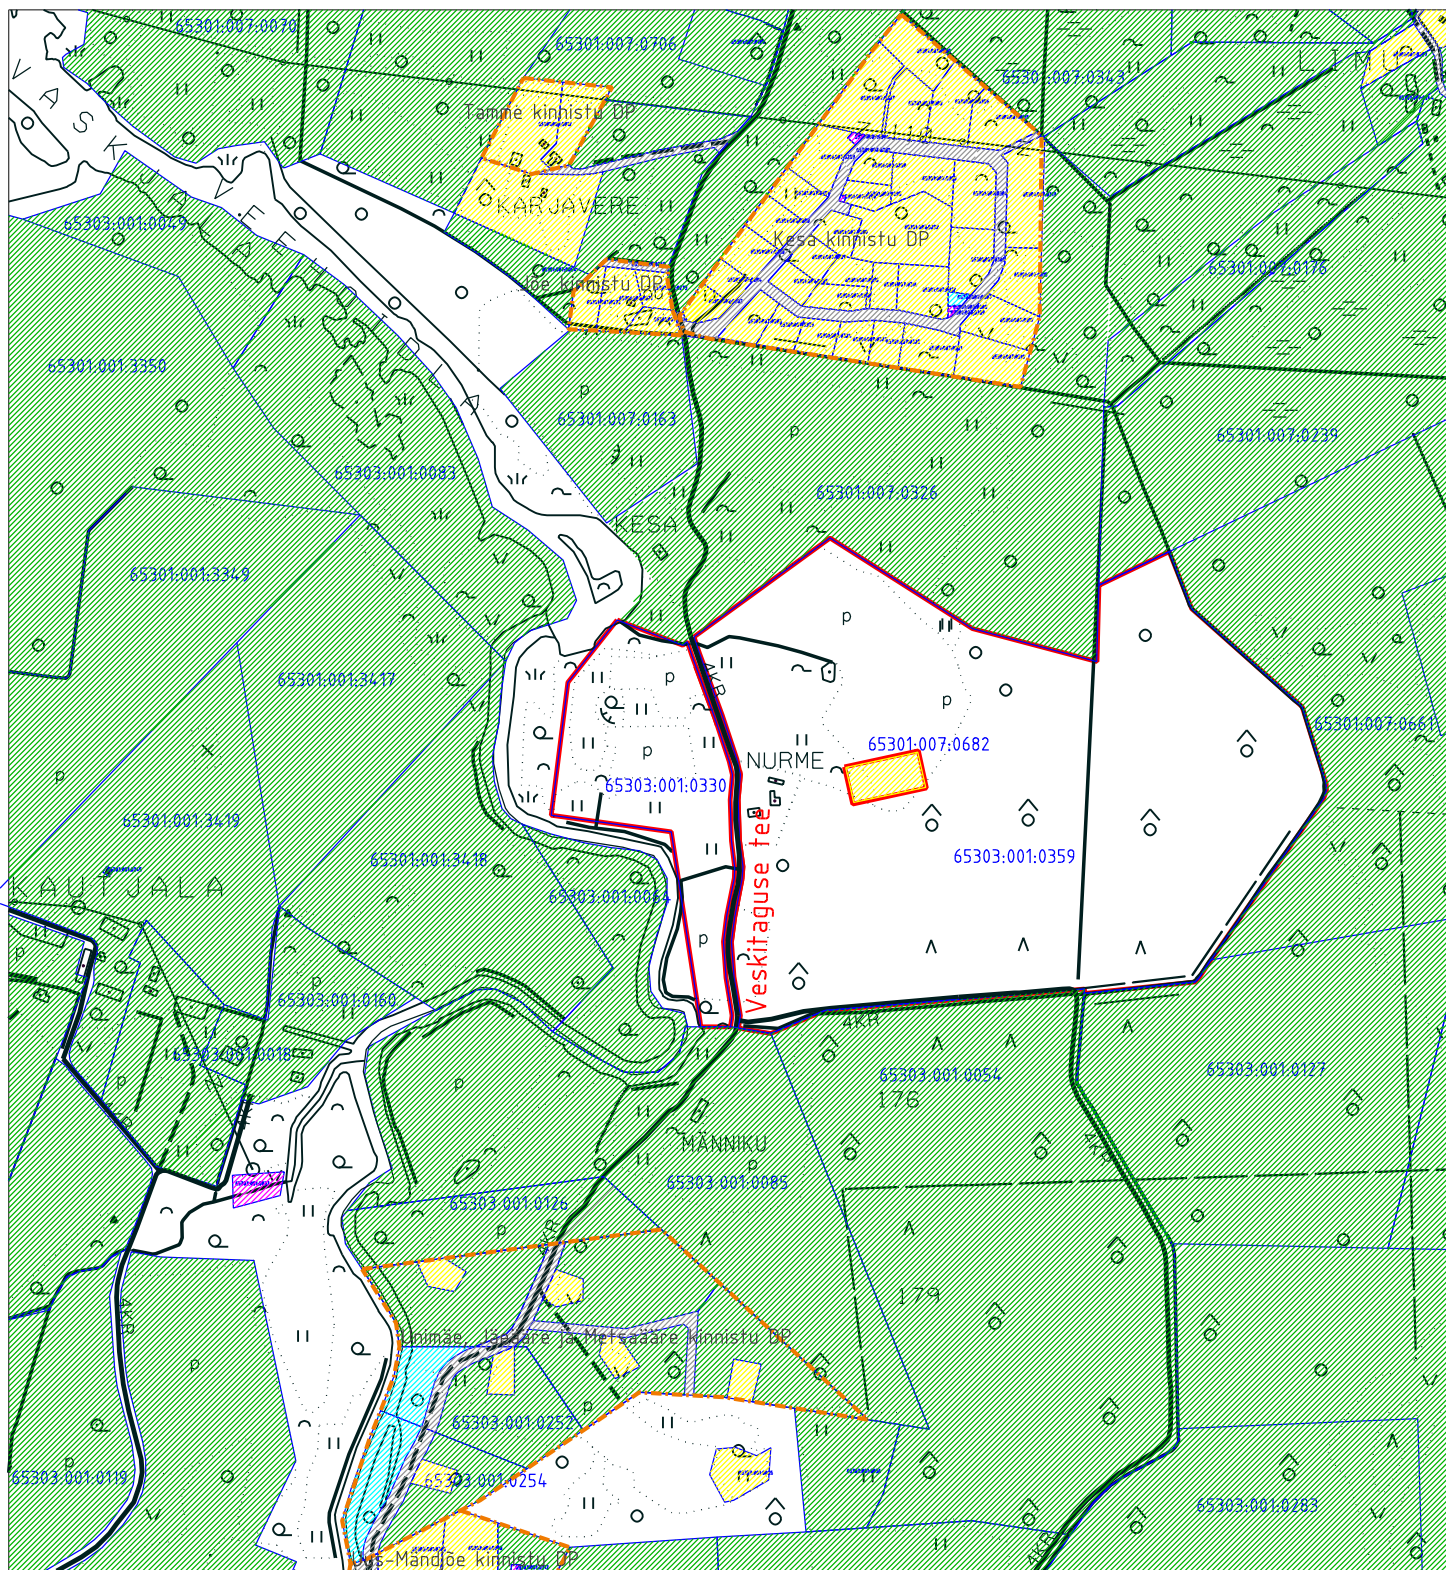

TINGMÄRGID



kehtest. detailpl.




tootismaa



maatulundusmaa



elamumaa

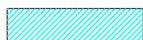

üldkasut. maa



transpordimaa



reformimata maa



detailpl. ala

Tiia Husso Litsents nr.86 MA-k ja 642 MA Tammpõllu tee 1 Haabneeme alevik 74001 Viimsi vald Harjumaa +372 53312222 E-mail: tiiahusso@hotmail.ee		TÖÖ NR.	DP-2/15	MÕÖTKAVA	1:10000
		TELLIJA	Krista Sepper-Neerot	STAADIUM	DP
		OBJEKT	HARJUMAA RAE VALD	LEHT	1
		LIMU KÜLA NURME JA NURMENUKU KINNISTUTE NING LÄHIALA DETAILPLANEERING		LEHTI	1
Koostas	TIIA HUSSO	JOONIS	KONTAKTVOÖNDI PLAAN	KUUPÄEV	05.03.2015