


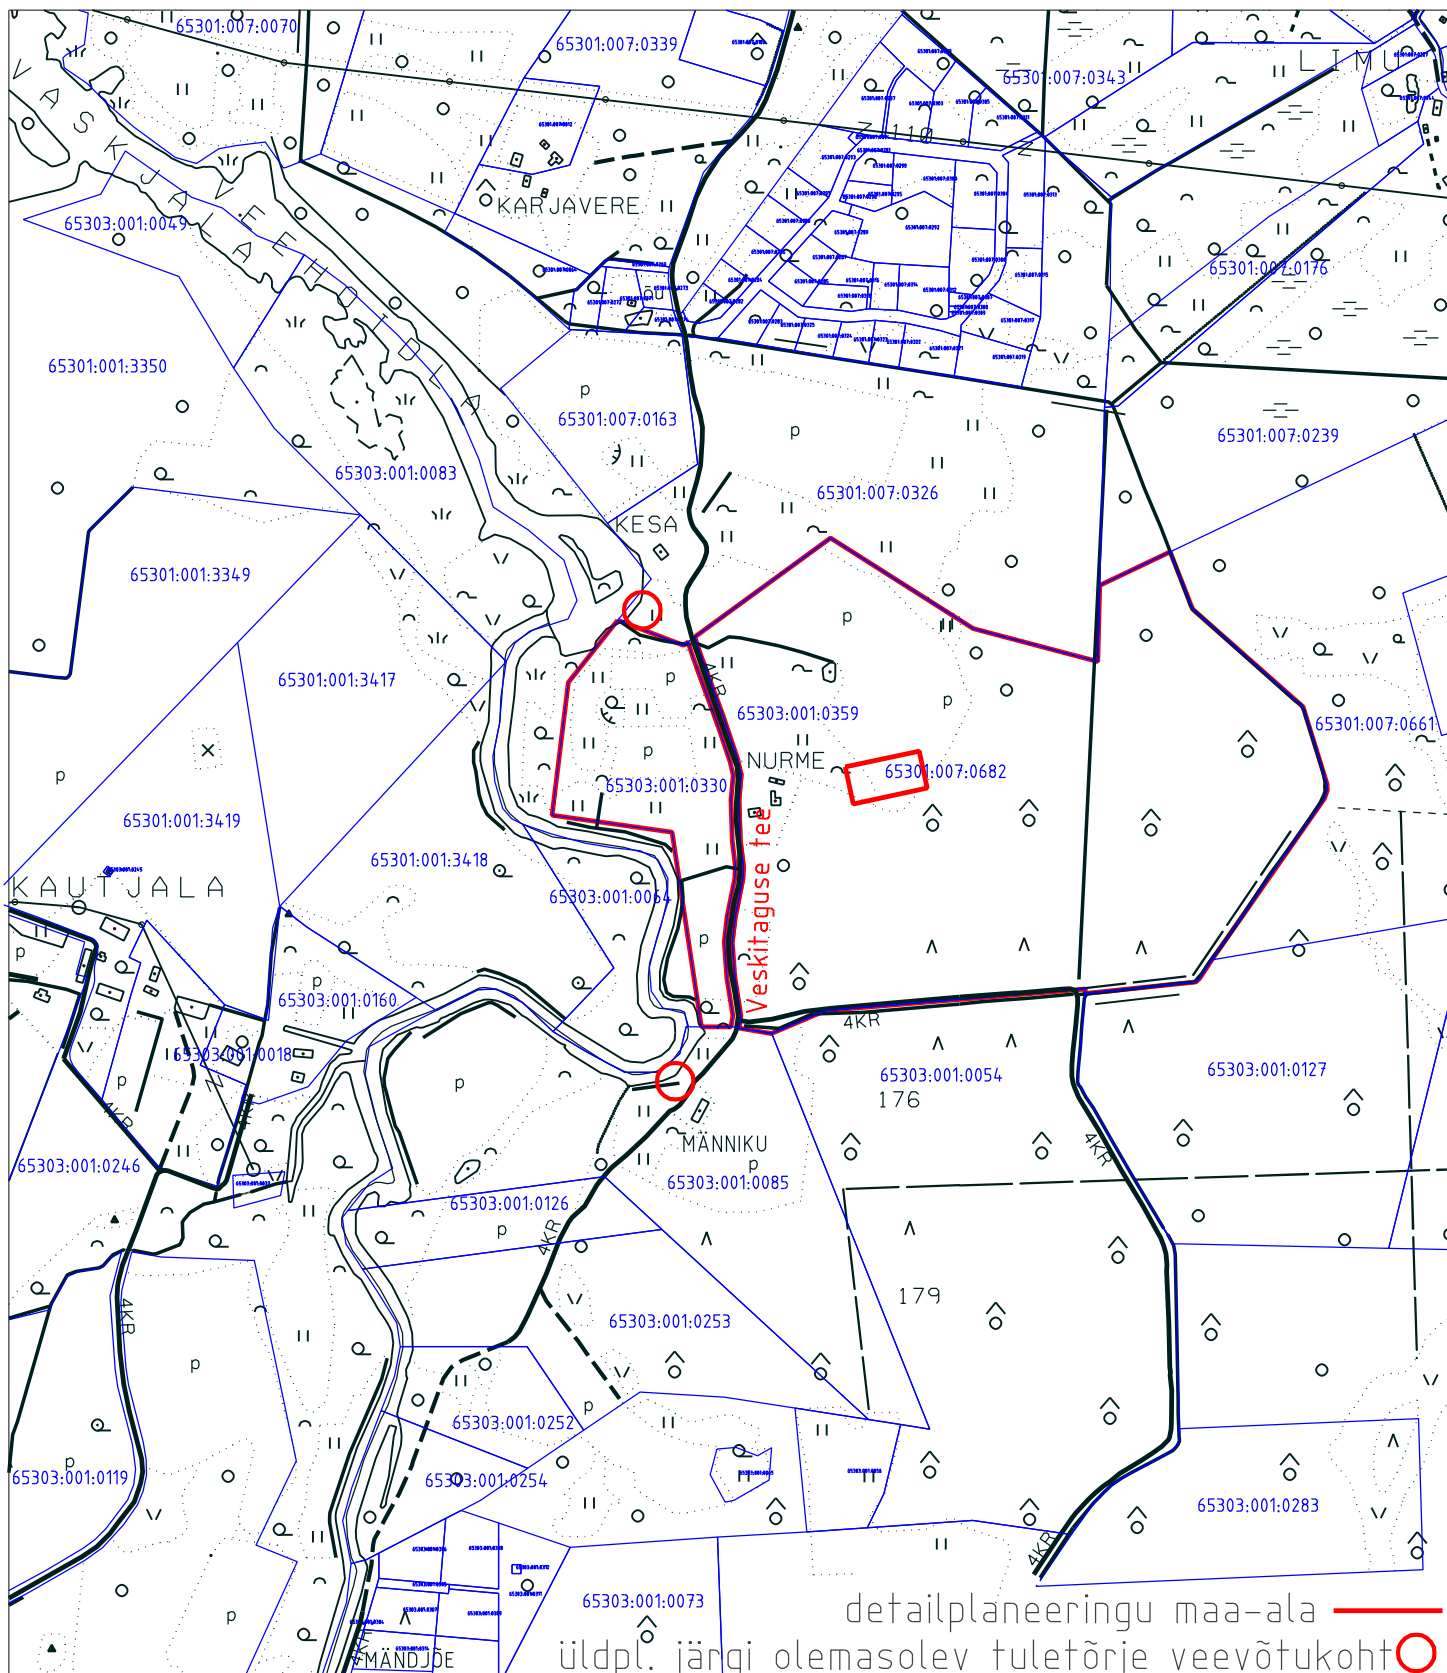

Tiia Husso Litsents nr.86 MA-k ja 642 MA Tammepõllu tee 1 Haabneeme alevik 74001 Viimsi vald Harjumaa +372 53312222 E-mail: tiiahusso@hotmail.ee		TÖÖ NR.	DP-2/15		MÕÖTKAVA	1:10000
		TELLIJA	Krista Sepper-Neerot		STAADIUM	DP
		OBJEKT	HARJUMAA RAE VALD		LEHT	1
		LIMU KÜLA NURME JA NURMENUKU KINNISTUTE NING LÄHIALA DETAILPLANEERING			LEHTI	1
Koostas	TIIA HUSSO	JOONIS	SITUATSIOONISKEEM		KUUPÄEV	05.03.2015