


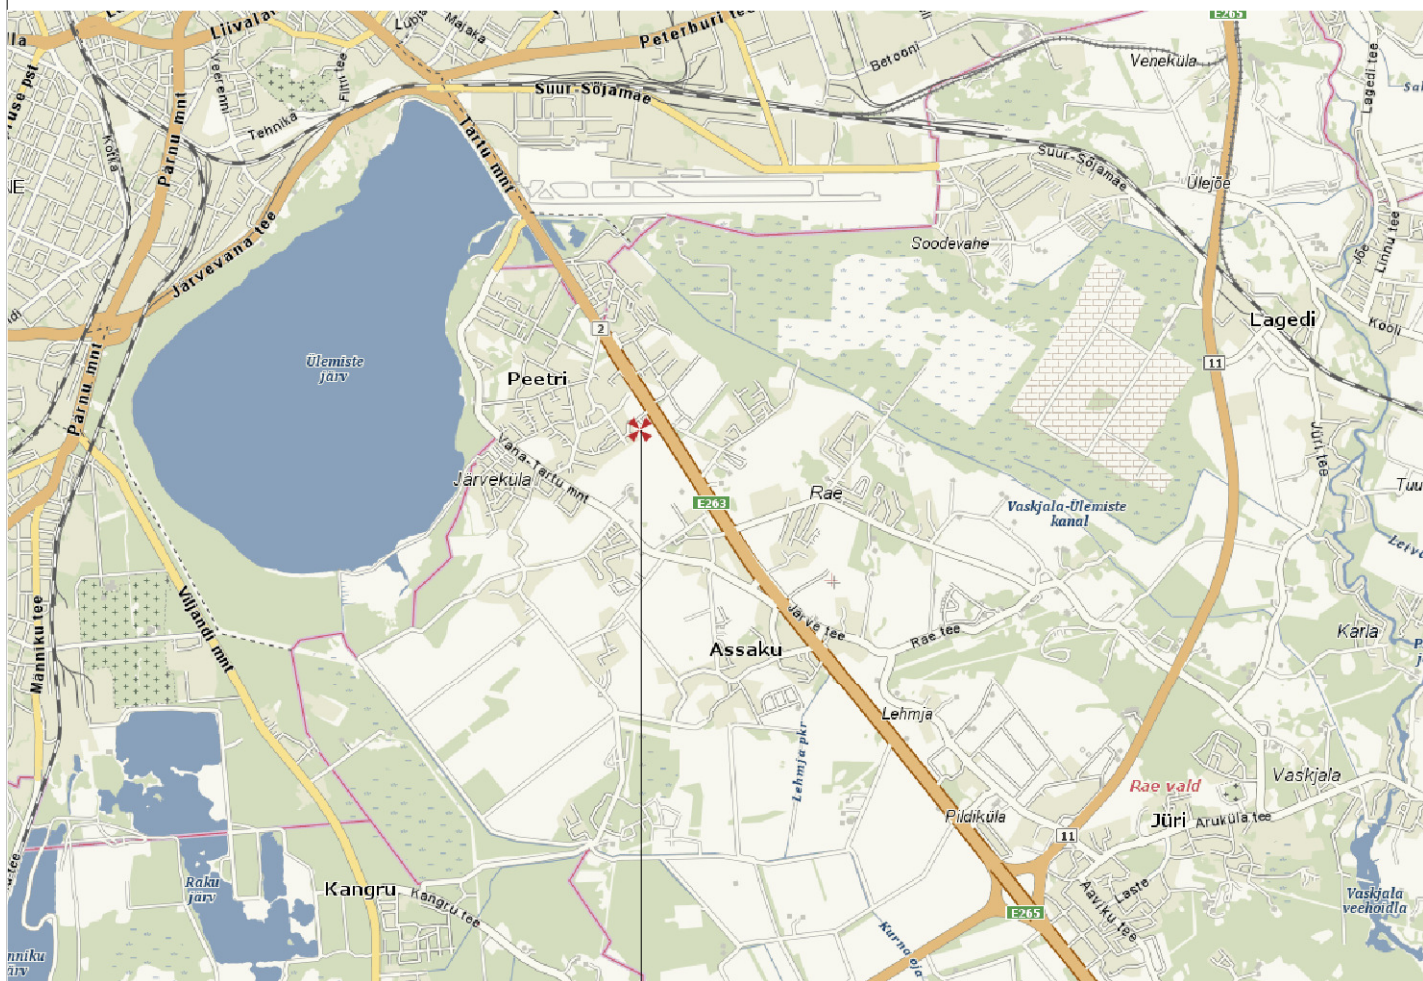

DETAILPLANEERINGUALA



Arhitekt K. Kokk

Projektijuht M.Kährl

Tehnik

Harjumaa, Rae vald
PEETRI ALEVIK,
VÄGEVA TEE 3a KINNISTU JA LÄHIALA
DETAILPLANEERING
SITUATSIOONISKEEM

Töö nr. 198

D P

M 1:1000

05.03.2014

AS - 01