


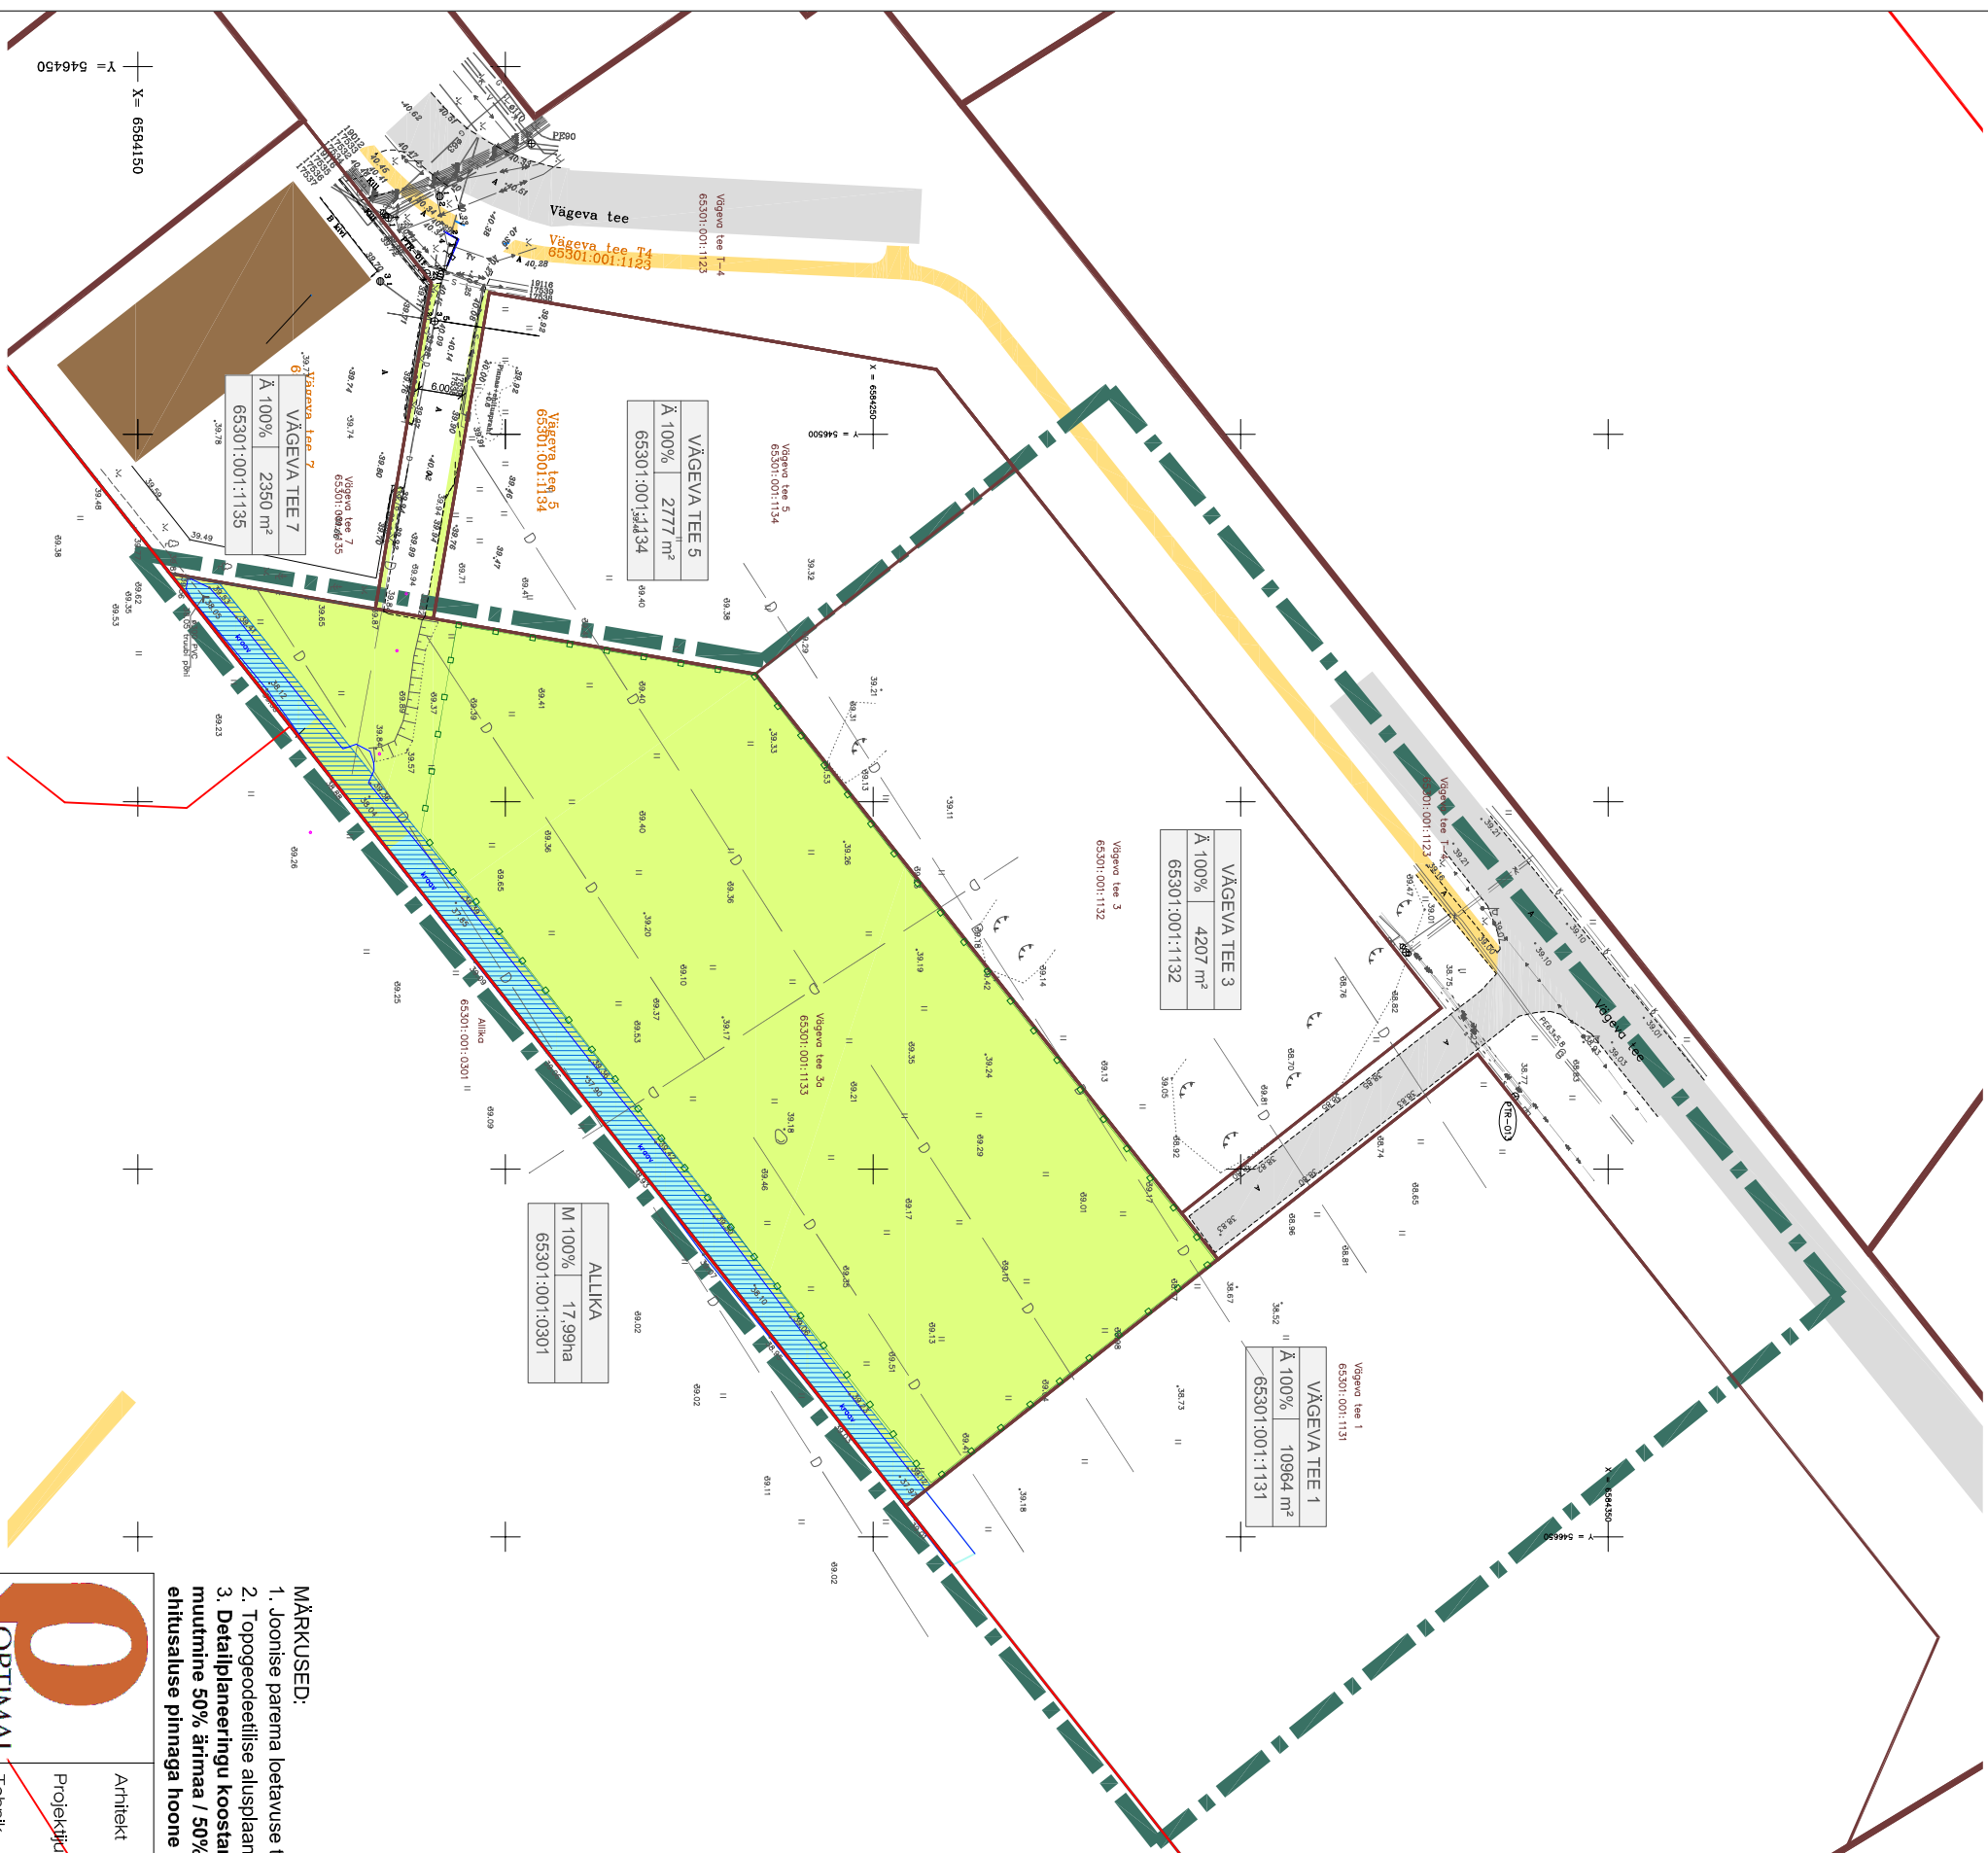

TINGMÄRGID

- | | |
|---|--------------------------------|
|  | DETAL PLANEERINGU ALA PIIR |
|  | KINNISOMANDI PIIR |
|  | OLEMASOLEV KRAAV |
|  | OL.OL. ABET KATTEGA SÕIDUTEE |
|  | OL.OL. KERGLIKLUSTEE |
|  | HALJASALA |
|  | KUIVENDUSKRAAVI KATSEVÕÖND, 1m |

- OLEMASOLEVAD TEHNORALATISED
- VEETORUSTIK
- KANALISATSIIONITORUSTIK
- DRENAAZ
- LKVIDEERTAV DRENAAZ
- GAASTORUSTIK
- SIDEKAABLIKANALISATSIION
- KÖRGEPIINKE MAAKAABEL
- MADALPINGSKE MAAKAABEL
- MADALPINGSKEKABEL TÄNAVALGUST
- ELEKTIRVÕRGU LITUMISKILP

MÄRKUSED:

1. Joonise parema loetavuse tagamiseks on detailplaneeringu ala piiri nihutatud 2 m võrra eemale ollemasolevast kinnistu piirist.
2. Topogoodetailise alusplaanil on mõõdistanud Geopoint OÜ poolt veebruaris 2013. töö nr 13-G042.
3. Detailplaneeringu koostamise eesmärgiks on Vägeva tee 3 kinnistu senise 50% veekogudemaal / 50% üldkasutatav maa sihtotstarbe muutmise 50% äärmal / 50% loomistamiskohas sihtotstarbeliseks ning ehitusõiguse määrmise kaldekorruselise, 11m kõrguse, 3000m² suuruse ehitusalsuse pinnaga hoone ehitamiseks.



Arhitekt	K. Kook
Projektijunt	M. Kähni
Tehnik	

Harjumaa, Rae vald
PEETER ALEVIK,
VÄGEVA TEE 3a KINNISTU JA LÄHIALA
DETAILPLANEERING
TUGIPLAAN

Töö nr. 198
DP
M 1:1000
05.03.2014
AS - 03