


KANGRU
65301:003:0281

KANGRUTUKA
65301:003:0902

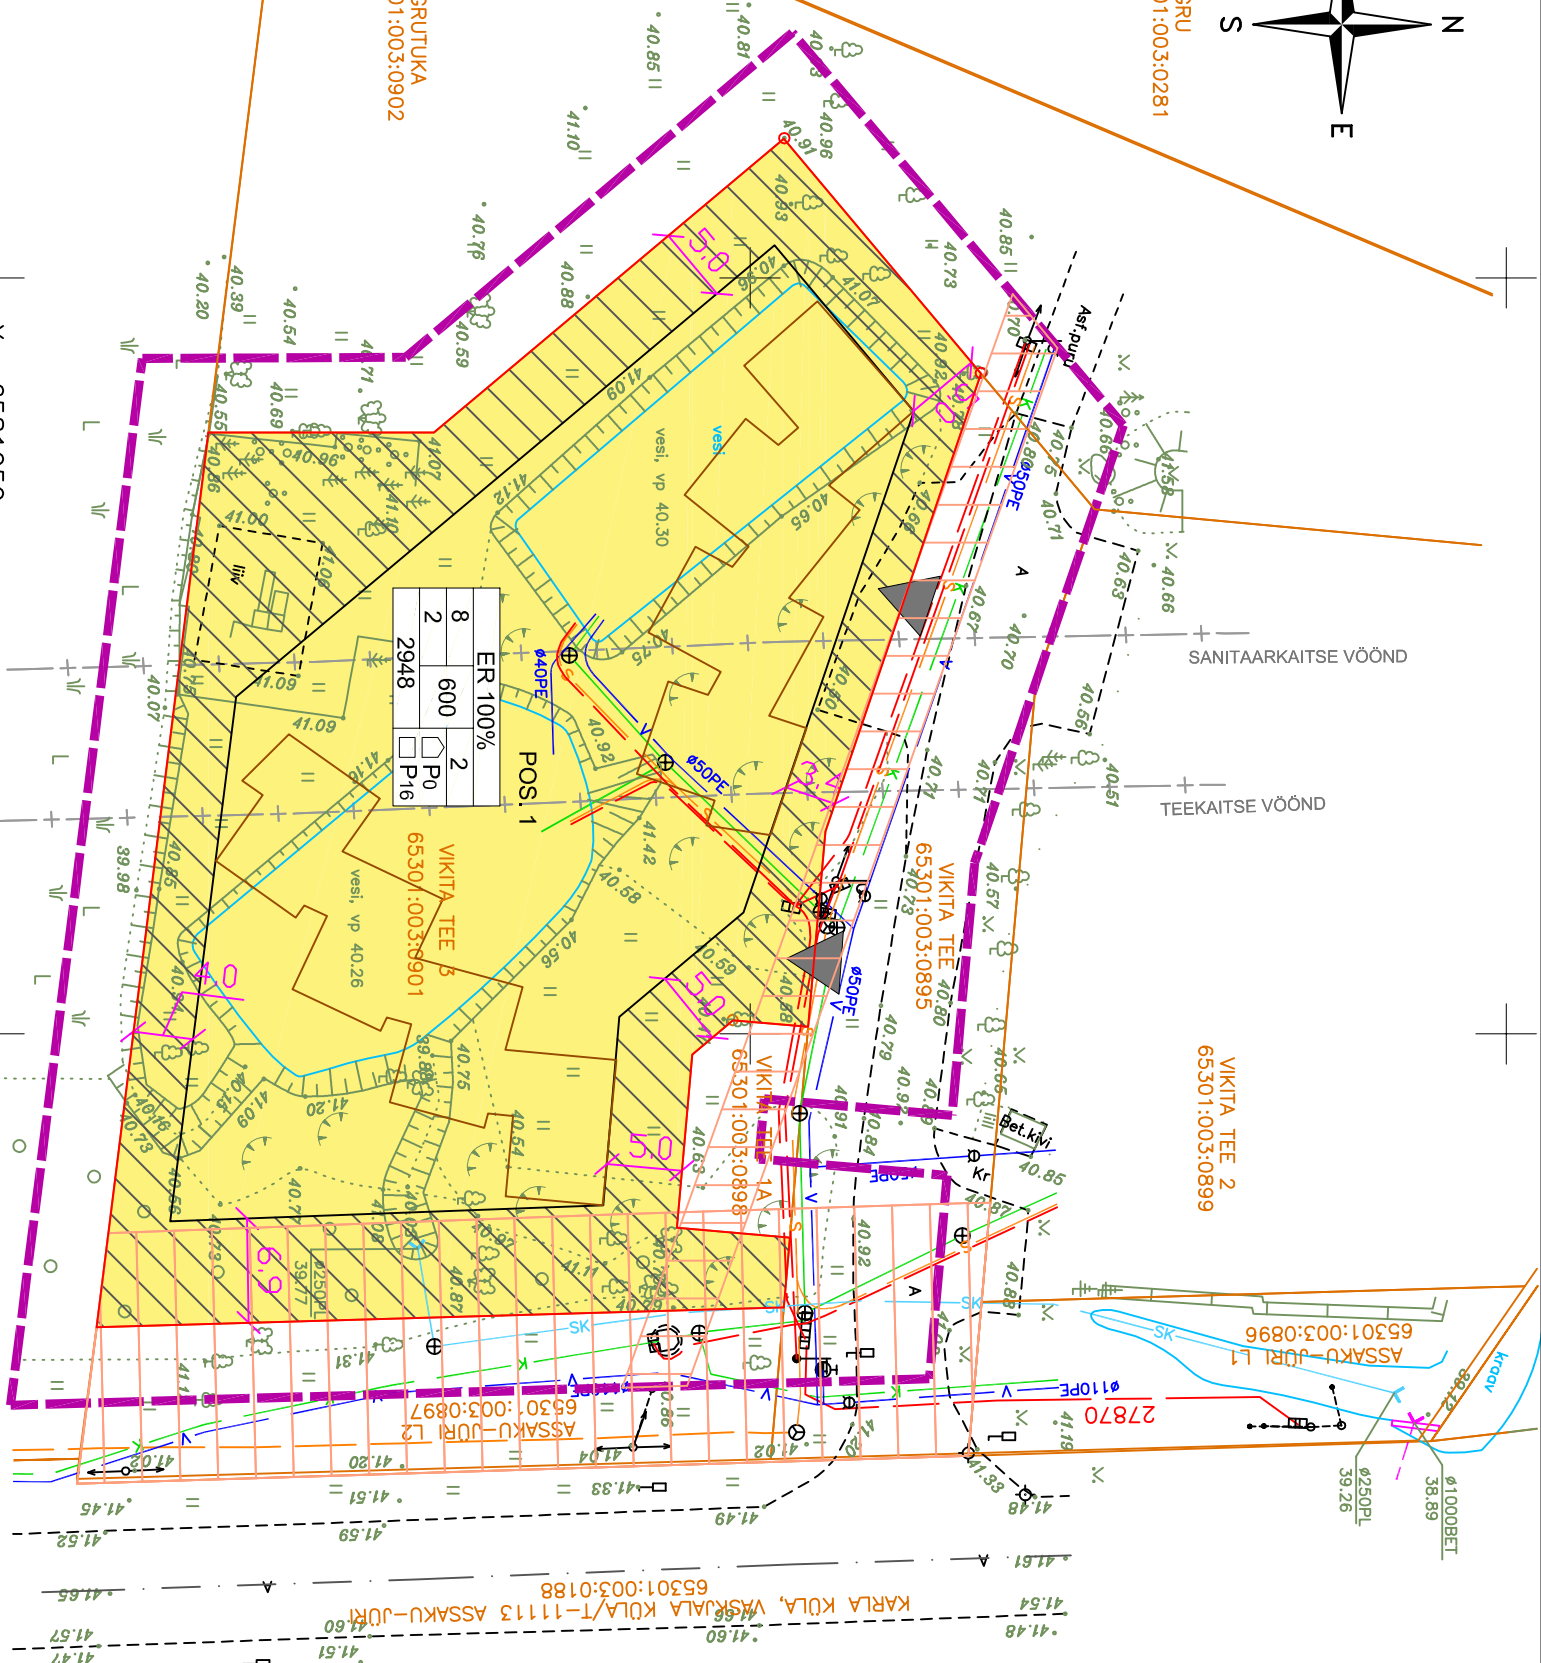

ANDREKSE
65301:003:0488

- Tingimärgid:**
- Krundi planeeritud sihtotstarve %
 - Lubatud hoonete arv krundil
 - Planeeritav parkimiskohtade arv (□ maa-alune / □ üles)
 - Lubatud ehitusala pind
 - Planeeritud krundi pind
 - Lubatud maksimaalne korruselisus
 - Hoone maks. lubatud kõrgus maapinnast (meetrites)

- Planeeringuala piir
- krinnistu piir
- Katisevõõndi piir
- Sõidutee kesktele
- Planeeritud krinnistu ja selle piir
- Ehtuskeeluala
- Kavandatav hoonete asukoht
- Ehtuskeeluala vastavalt Maanteameeti ettepanekule nr. 103
- Elektrihüliini katisevõõnd 2m liini teljest
- Sissepääs krundile-planeeritud
- Parkimiskohtade arv hoonetes / krundil

Olemasolevad tehnoõrgud:

- veetrass
- kanalisatsioonitrass
- sadeveetrass
- sidekanalisatsioonitrass
- maakaabeliin

- õhuliin koos mastiga
- tänavavalgusti
- liitumiskip
- sidekaev
- kanalisatsioonikaev
- maakraan
- hüdrant
- reovee pump

KRUNDI EHTUSÜGUS					piirangud	
pos. nr	krundi pindala m ²	krundi kasutamise sihtotstarve, %	hoonete suurim lubatud ehitusala pindala m ²	max. korruselisus	hoonete suurim lubatud arv krundil	hoonete suurim lubatud kõrgus
1	2948	ER 100%	600	2	2	8m
						15-40°
						TP 3

Projektiüh: Vello Varind	Tellij: Alevikimisvara OÜ	Staadium: DP
Arhitekt: Kadri Soe	Objekt: Detailplaneering	Töö nr: AR-3012-c
GSM 56642572		Mõõtkava: 1:500
Joonis: PÕHJJOONIS	Address: Harjumaa, Rae vald, Vikita tee 3 krinnistu	Kuupäev: 22.01.13
		Leht: 03

ÕÜ AS: Tähtvere 18D TARTU 51007 EESTI, reg.kood. 10914014; Reg.nr. EEP001223

GEODEESIA TÖÖDE

ADDRESS: SEEDRI TEE 10, KARLA KÜLA
RAE VALD, 75326 HARJUMAA
TEL: +372 56486607 info@geodeesiatööde.ee
LITSENTSID: 645 MA MTR: EEG000135

AMET	NIMI	ALKIRI	KUUP.	TÖÖ NIMI:	NR:
PROJ. JUHT	V. PADARI		03.12	MAA-ALA TOPO-GEODEETILISED	1
TEOSTAJA	V. PADARI		03.12	UURIMISTÖÖD	MÕÖT
				JOONIS: MAA-ALA PLaan TEHNORõRUKUDEGA	1:500

TEHNOVÕRUKUDE KONTROLLIMINE

nr.	ASUTUS	KUUPÄEV	Nr.
1	ELEKTRILEVI OÜ	18.11.2013	2895405866
2	ELION ETEVÕTTED AS	15.11.2013	21963454
3	ELVESO AS	03.12.2013	318/VK

- MÄRKUSED:
- KOORDINAADID L-EST-97 SÜSTEEMIS, KÕRGUSED BALTI SÜSTEEMIS
 - KATASTRILIKSUSTE PIIRID, SAADUD MAA-AMETIST SEISUGA 30.05.2013
 - KOOSKÕLASTUSED VAATA TOIMIKUSSE KÕIDETUD KOOSKÕLASTUSTE LEHEL
 - KÕRGUSLIK SIDUMINE: PP119 (H=40.79)