


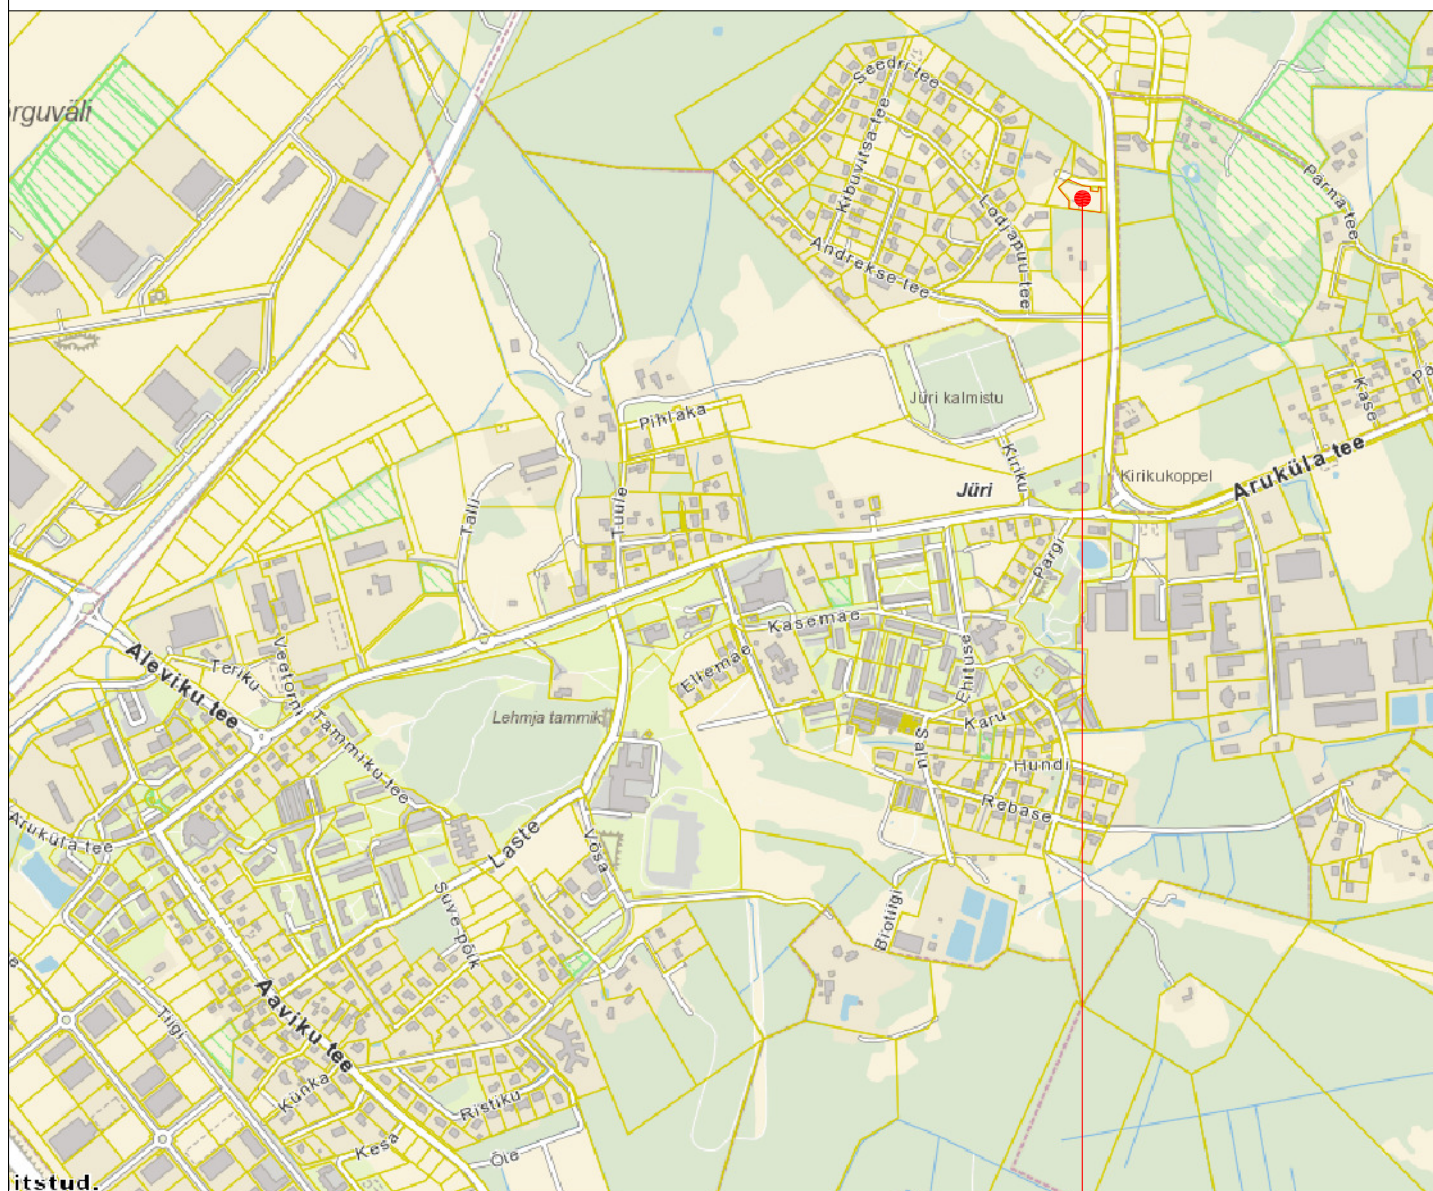

PLANEERITAVA ALA ASUKOHT



RAE VALLAVALITSUS

ASUKOHT:

KARLA KÜLA VIKITA TEE 3 KINNISTU KATUSEKALDE MUUTMISE DETAILPLANEERING

JOONIS:

SITUATSIONISKEEM

JOONISE NR:	
-------------	--

AS-01

MÕOTKAVA:

1

KOOSTAJA:

SIIM ORAV

KUUPÄEV:

07.01.2014